
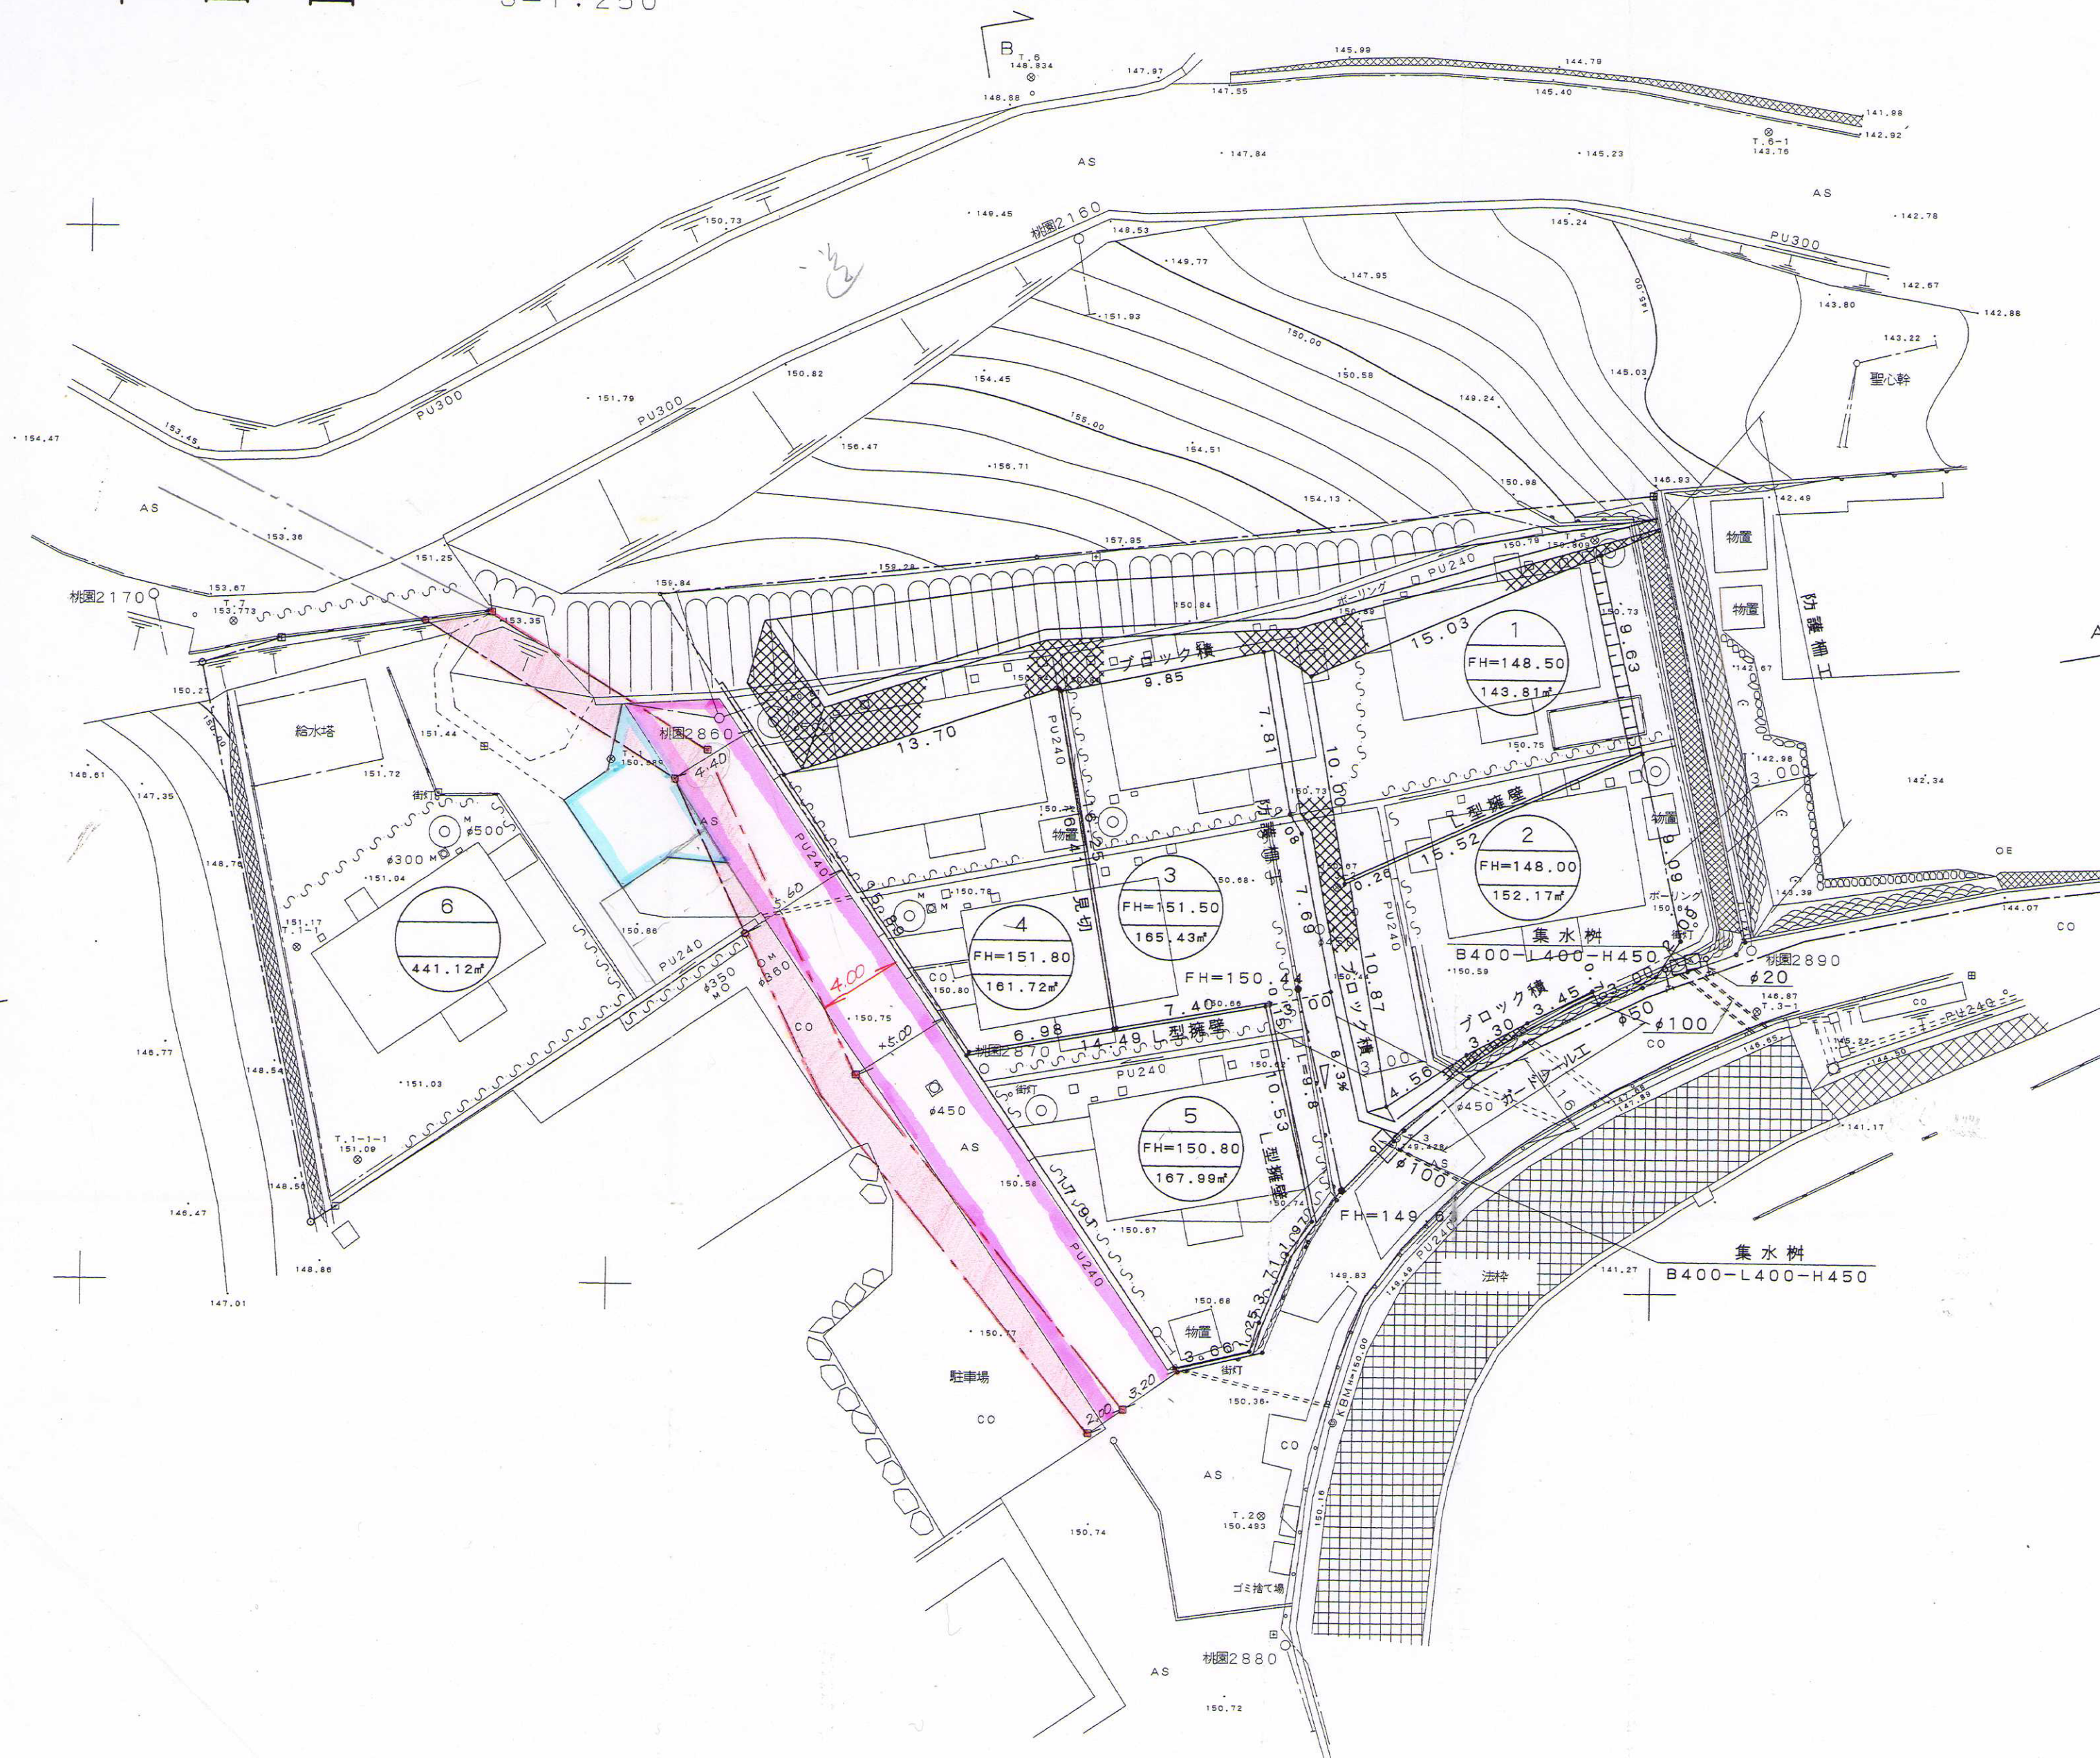


平面図

S=1:250

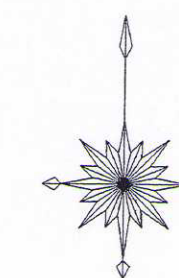

凡例

- 集水樹 □
- 上水道 ———
- 暗渠 - - - - -
- 擁壁 = = =
- 計画区域 ———
- 切土 □
- 盛土 □

事業名	裾野市桃園宅地分譲計画		
事業箇所	裾野市桃園 地内		
図面の種類	平面図		
縮尺 1:250	図面番号	業中	
測量年月日 H . .	設計年月日 H . .		