


凡	列
<span style="border: 1px solid red; display: inline-block; width: 10px; height: 10px;"></span>	申請地
<span style="border: 1px solid blue; display: inline-block; width: 10px; height: 10px;"></span>	道路
<span style="border: 1px solid green; display: inline-block; width: 10px; height: 10px;"></span>	水路
<span style="border: 1px solid yellow; display: inline-block; width: 10px; height: 10px;"></span>	道路位置指定申請箇所
<span style="border: 1px solid green; display: inline-block; width: 10px; height: 10px;"></span>	緑地

計画敷地	992.96 m <sup>2</sup>
建物敷地	664.90 m <sup>2</sup>
建築面積	163.96 m <sup>2</sup>
延べ床面積	382.58 m <sup>2</sup>
建ぺい率	24.65% < 60%
容積率	57.53% < 200%
計画戸数	1 K 15 戸
駐車台数	15 台
植栽面積	116.71 m <sup>2</sup>
植栽率	17.55% > 10%

土地利用計画平面図

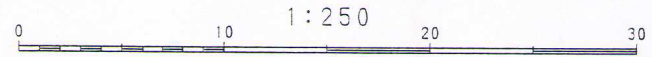

工事名	図名	縮尺	製図年月日	設計製図	図面番号
	工事設計図	S. 1:250	平成 年 月 日		