
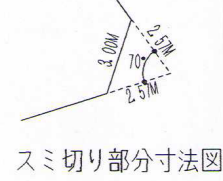


黄瀬川

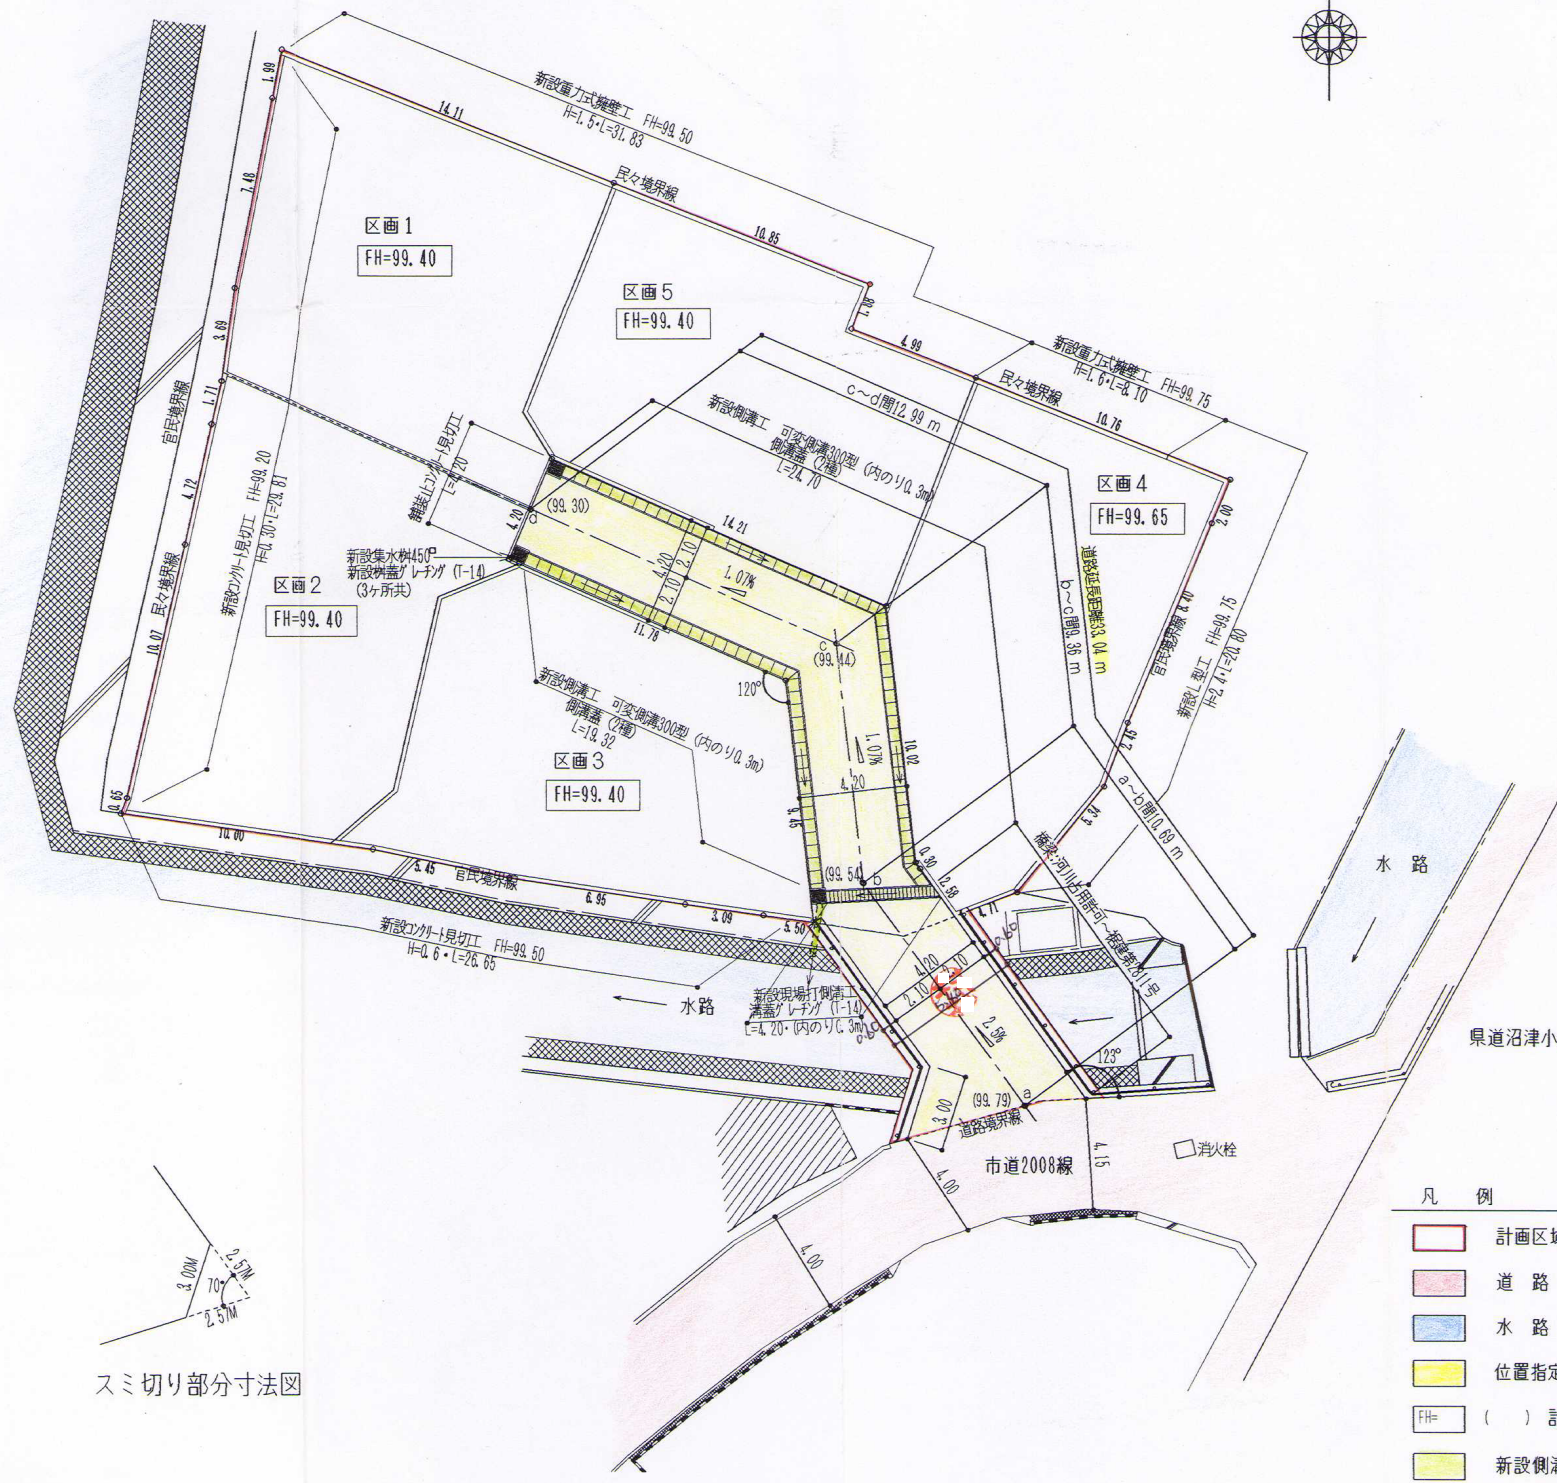

- 凡例
- 計画区域
  - 道路
  - 水路
  - 位置指定道路(申請部分)~7.77M舗装
  - FH= ( ) 計画地盤高
  - 新設側溝工
  - 排水方向

開発面積=998.86M<sup>2</sup>  
(橋梁部分を含む)

記 録 欄		承認	設計	担当	図面名称 <b>計画平面図</b>	縮尺 S=1:200 製図年月日	工事名称 <b>裾野市水窪地先分譲地造成工事</b>	NO
-------------	--	----	----	----	----------------------	------------------------	-------------------------------	----