


計画平面図

縮尺250分の1

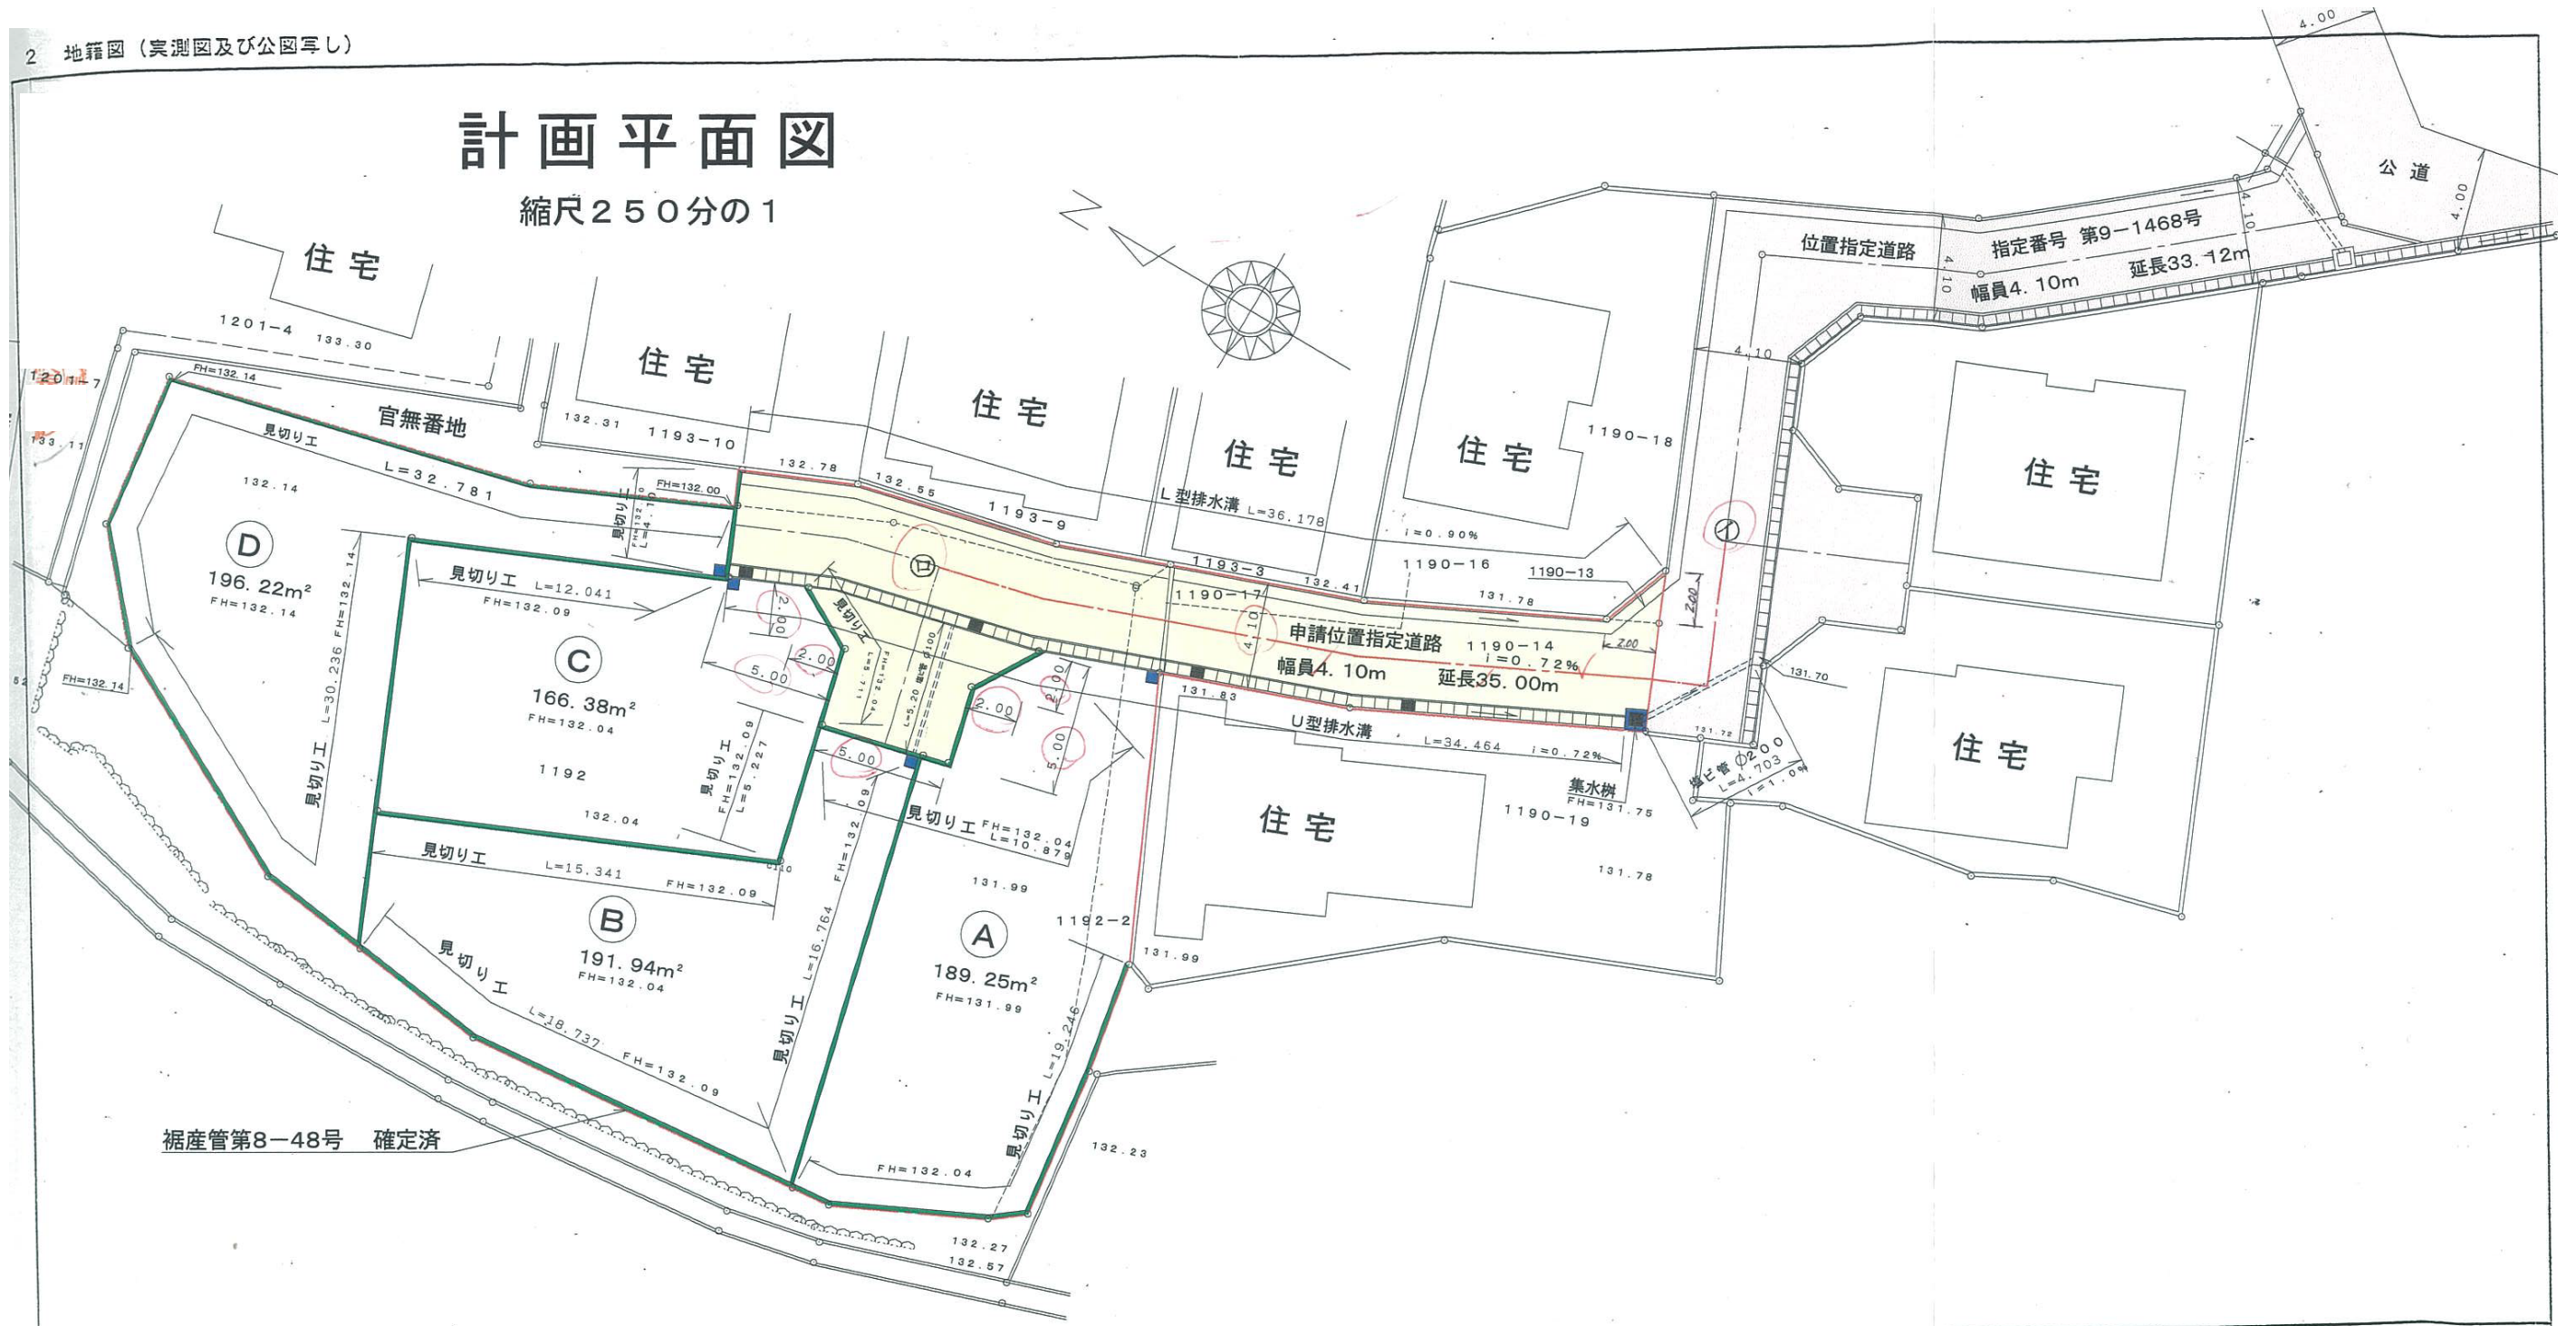

凡例	申請する道路の位置	○—○	指定された道路の位置及び建築線	—	敷地境	—	町村界	---	予定建築物 (用途を記入すること。)	[]	都市計画 路 線	---	下水 井戸 (井)	—	
	予定する道路の位置	---	取消される道路の位置	XXXXX	指定年月日及び指定番号を記入すること。	指定年月日 平成10年6月11日 指定番号 第9-1468号	地籍界	---	市郡界	---	既存建築物 (用途を記入すること。)	[]	主要出入口	→	生け垣

(注) 1 図面中に地番及び氏名をそれぞれ記入してください。
 2 方位は、1の4欄の図中の方位と一致させてください。
 3 道路の長さの単位は、メートル(小数点第2位まで)としてください。