
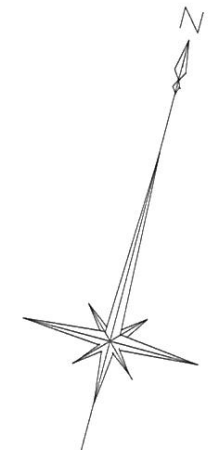


計画平面図

S=1:250

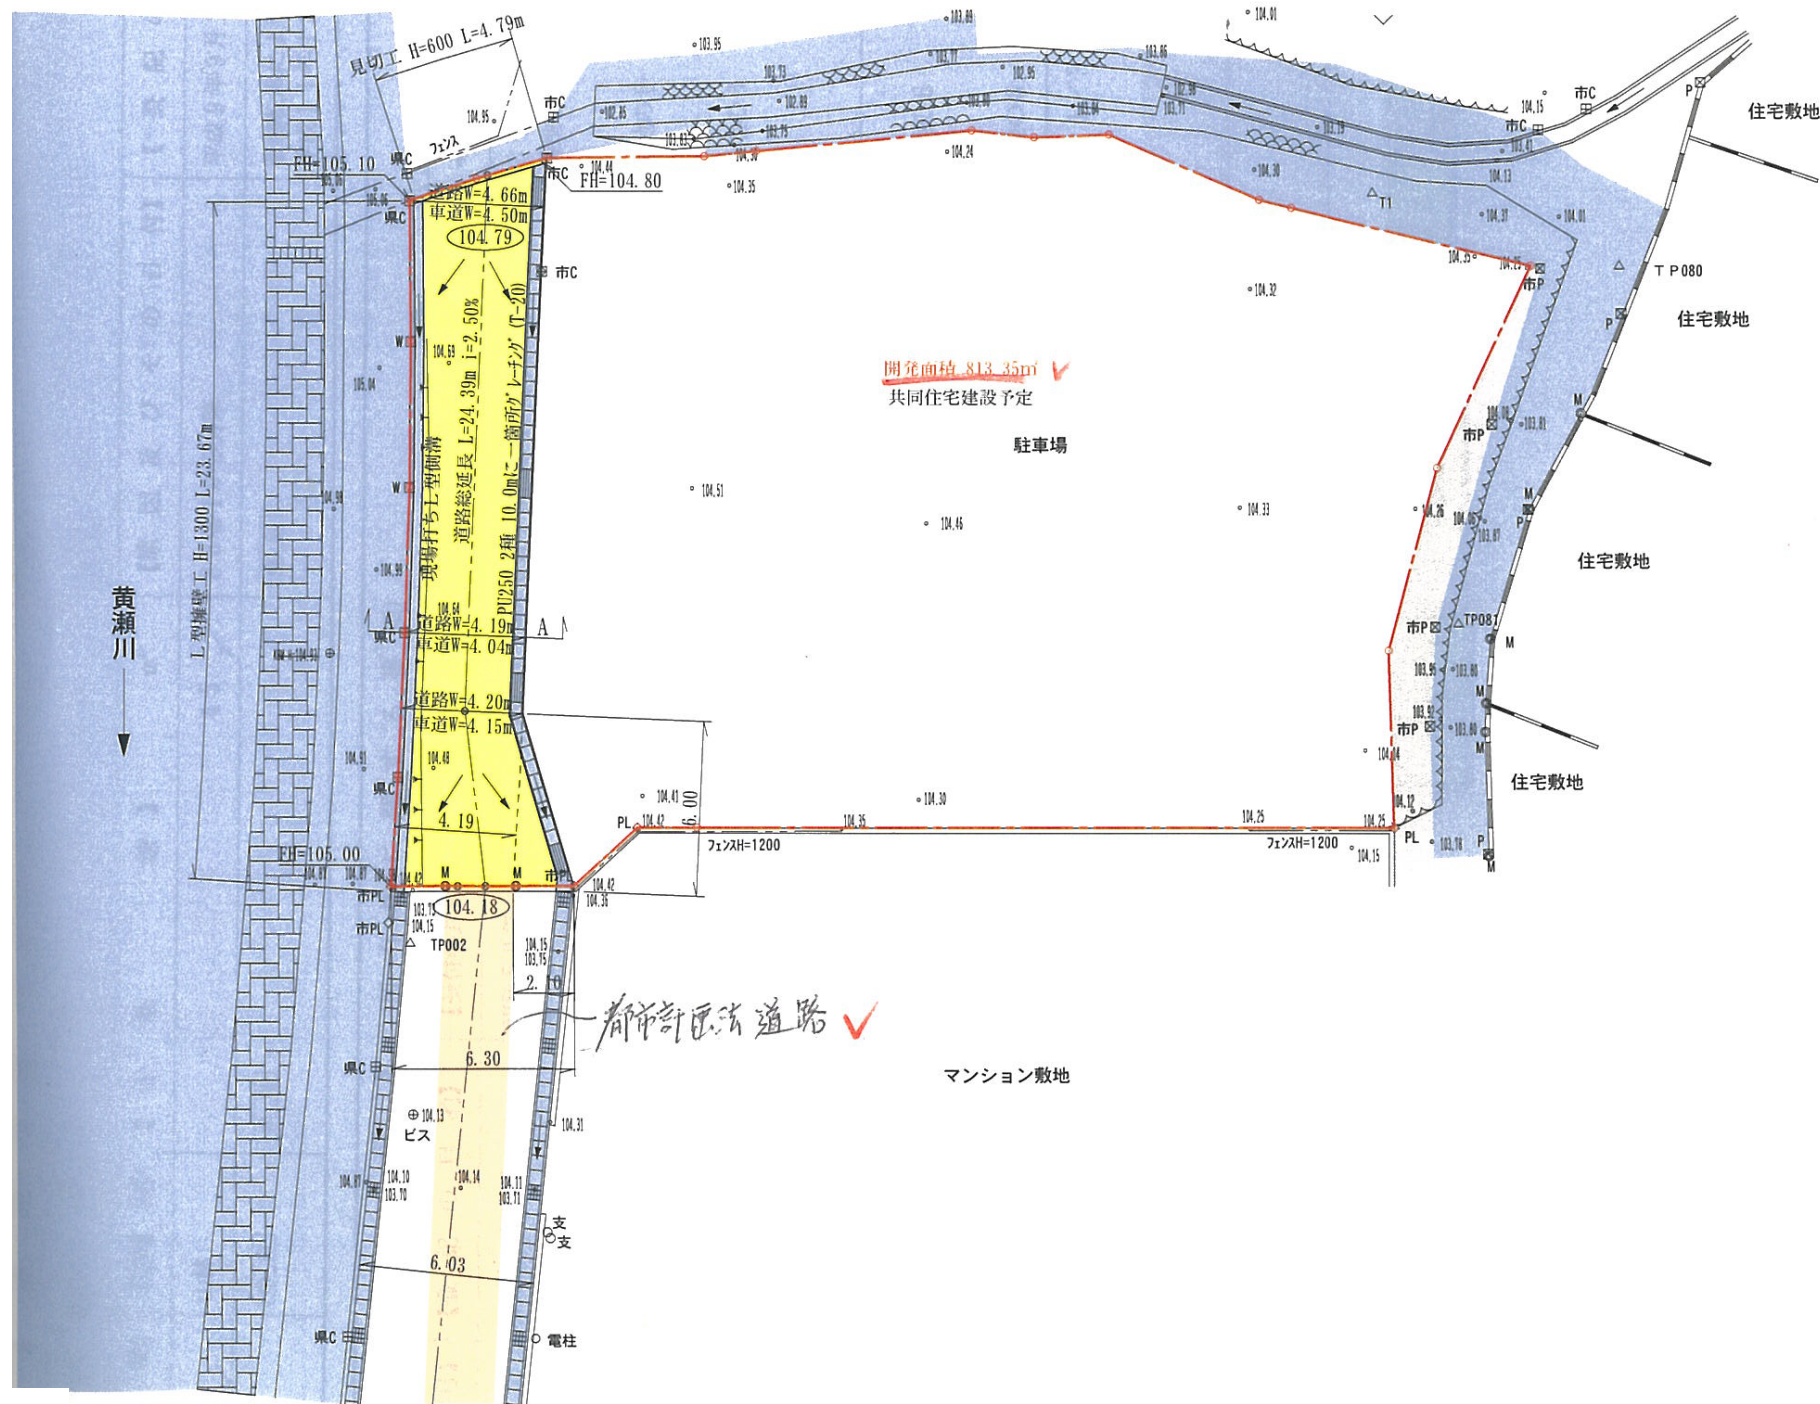

凡 例	
	開発区域
	指定申請道路
	公道、既指定道路
	水路
	うすずみ、畦畔など
	流水方向
	計画高

事業名	(仮称) 共同住宅 新築工事
開発地区	裾野市二ツ屋字川原地内
図面名	計画平面図
図面番号	縮尺 1:250