


資料 1

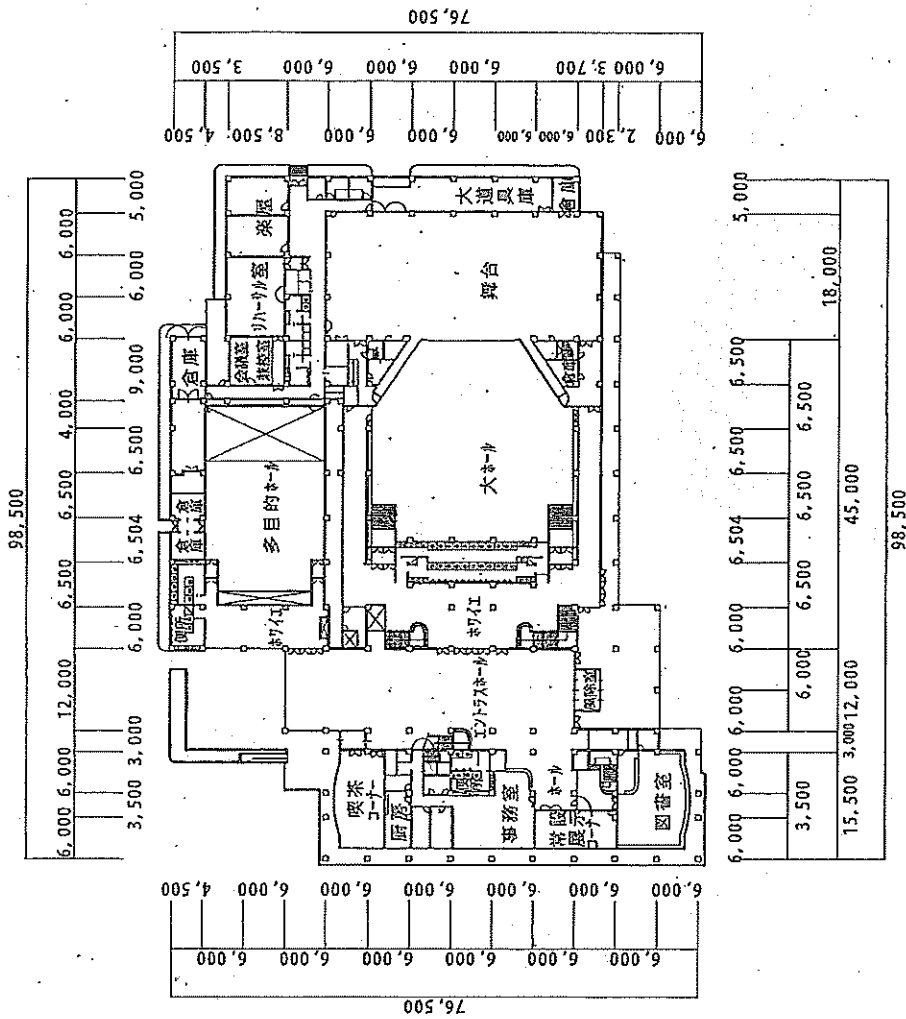

1 F 延床面積 5,270.180m²

建物平面図

施設名称

市民文化センター


建物名称

市民文化センター

管理番号 290032


縮尺 1/1000

平成16年12月作成

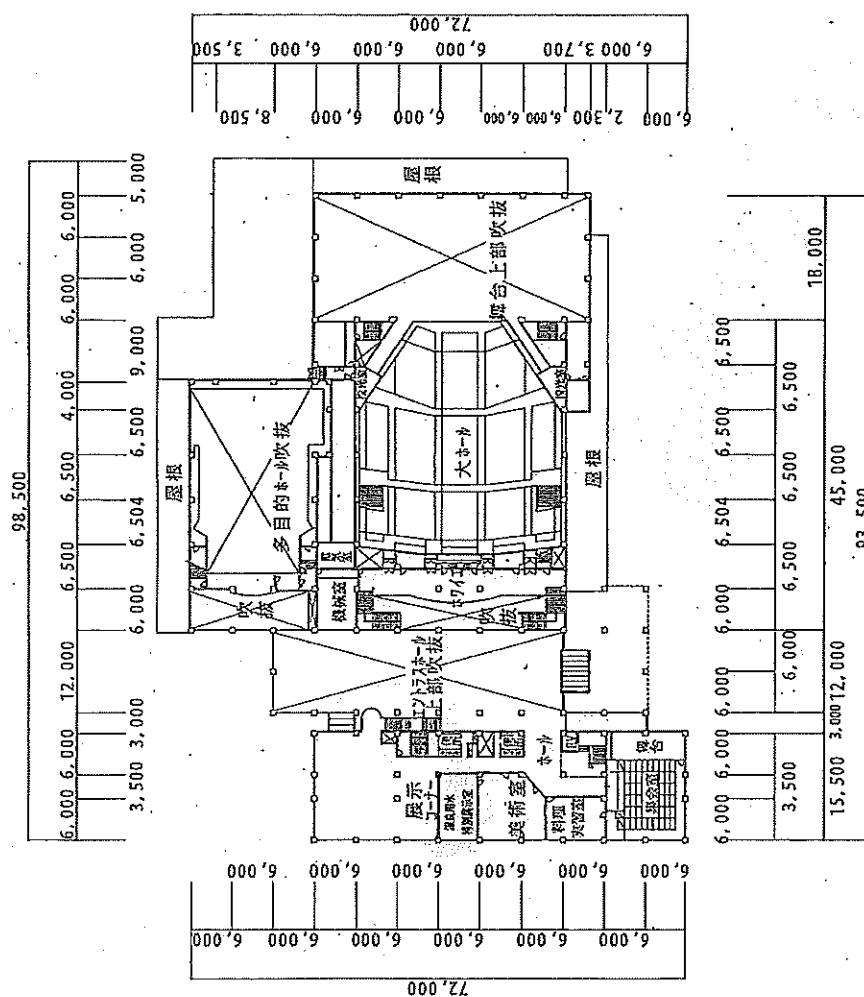


2 F 延床面積 1,731.000m²

建物平面図	施設名称	市民文化センター	建物名称	市民文化センター	管理番号	290032	縮尺	1/1000	平成16年12月作成
-------	------	----------	------	----------	------	--------	----	--------	------------

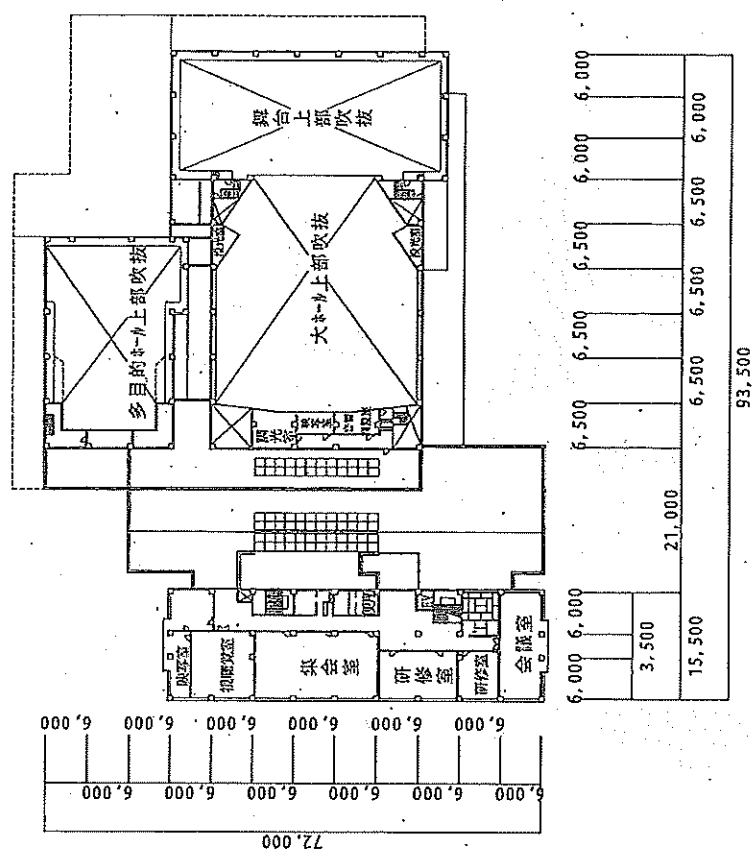3 F 延床面積 1,072.770m².

建物平面図		施設名称	市民文化センター		建物名称	市民文化センター		管理番号		縮尺	平成16年12月作成
								290032	1/1000		

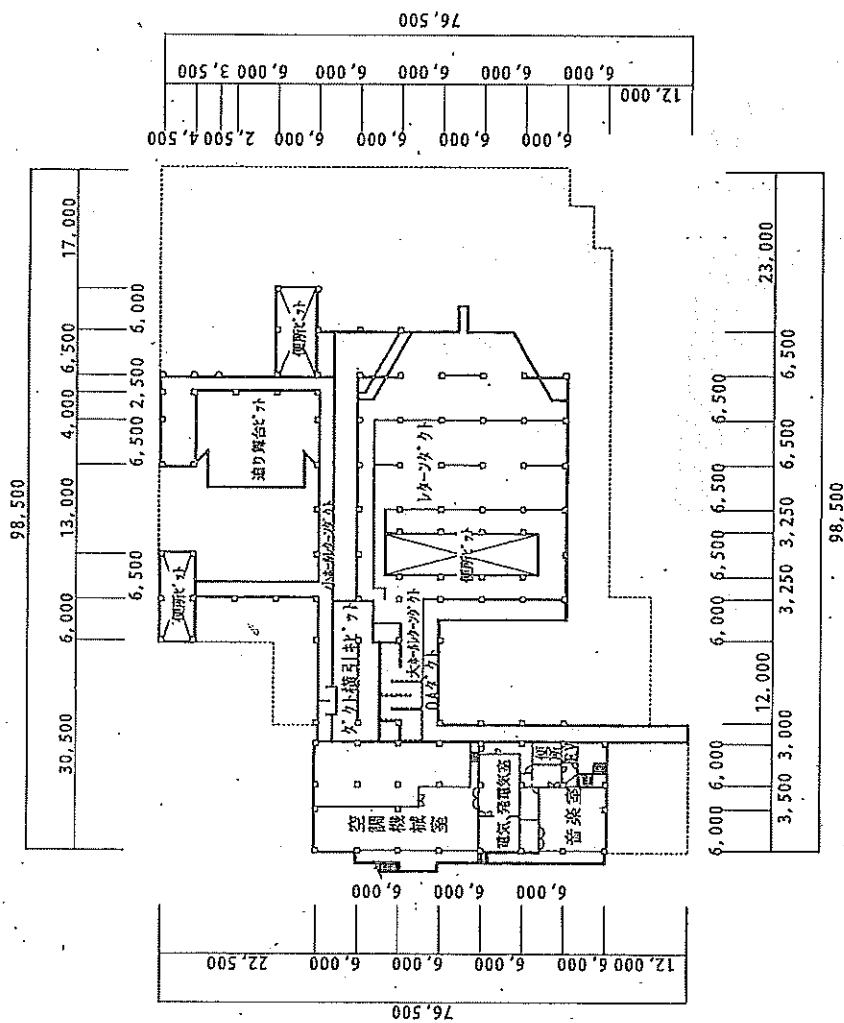

B 1 延床面積 5,270.180m².

建物平面図	施設名称	市民文化センター	建物名称	市民文化センター	管理番号			尺
					290032	1/1000		
平成16年12月作成								