


管路図

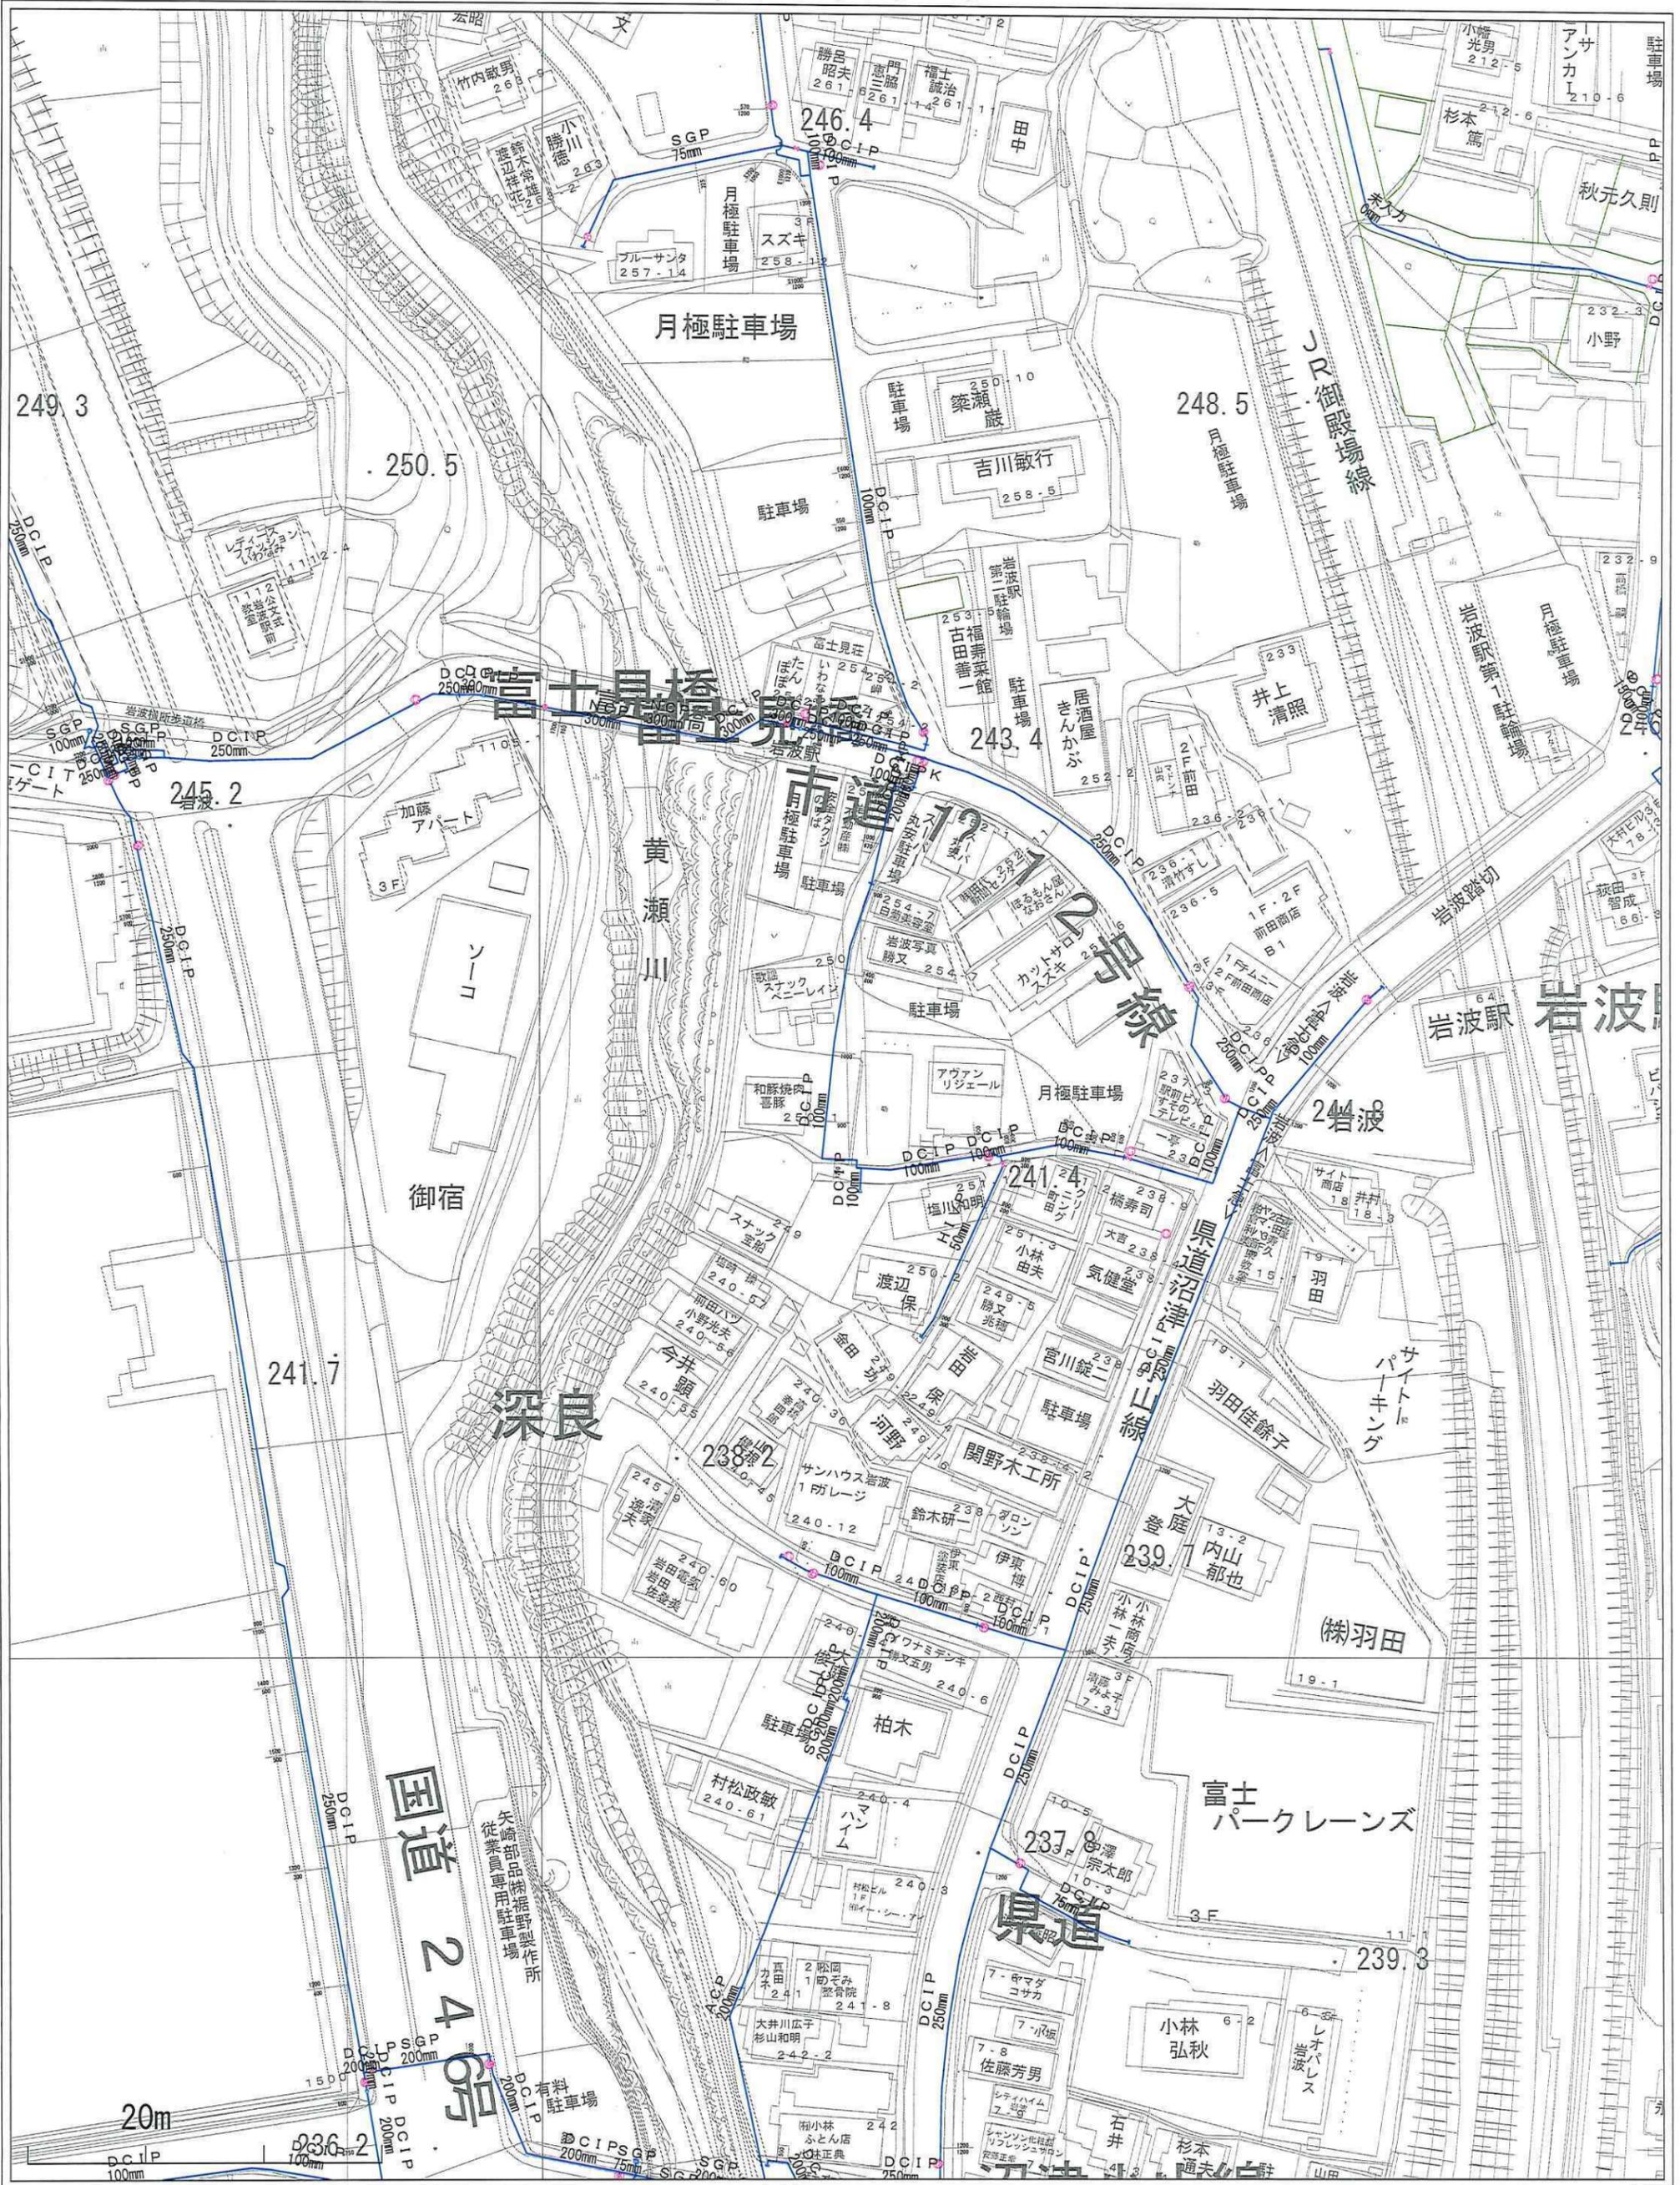


1:1000

●下水道図面



岩波施工計画図

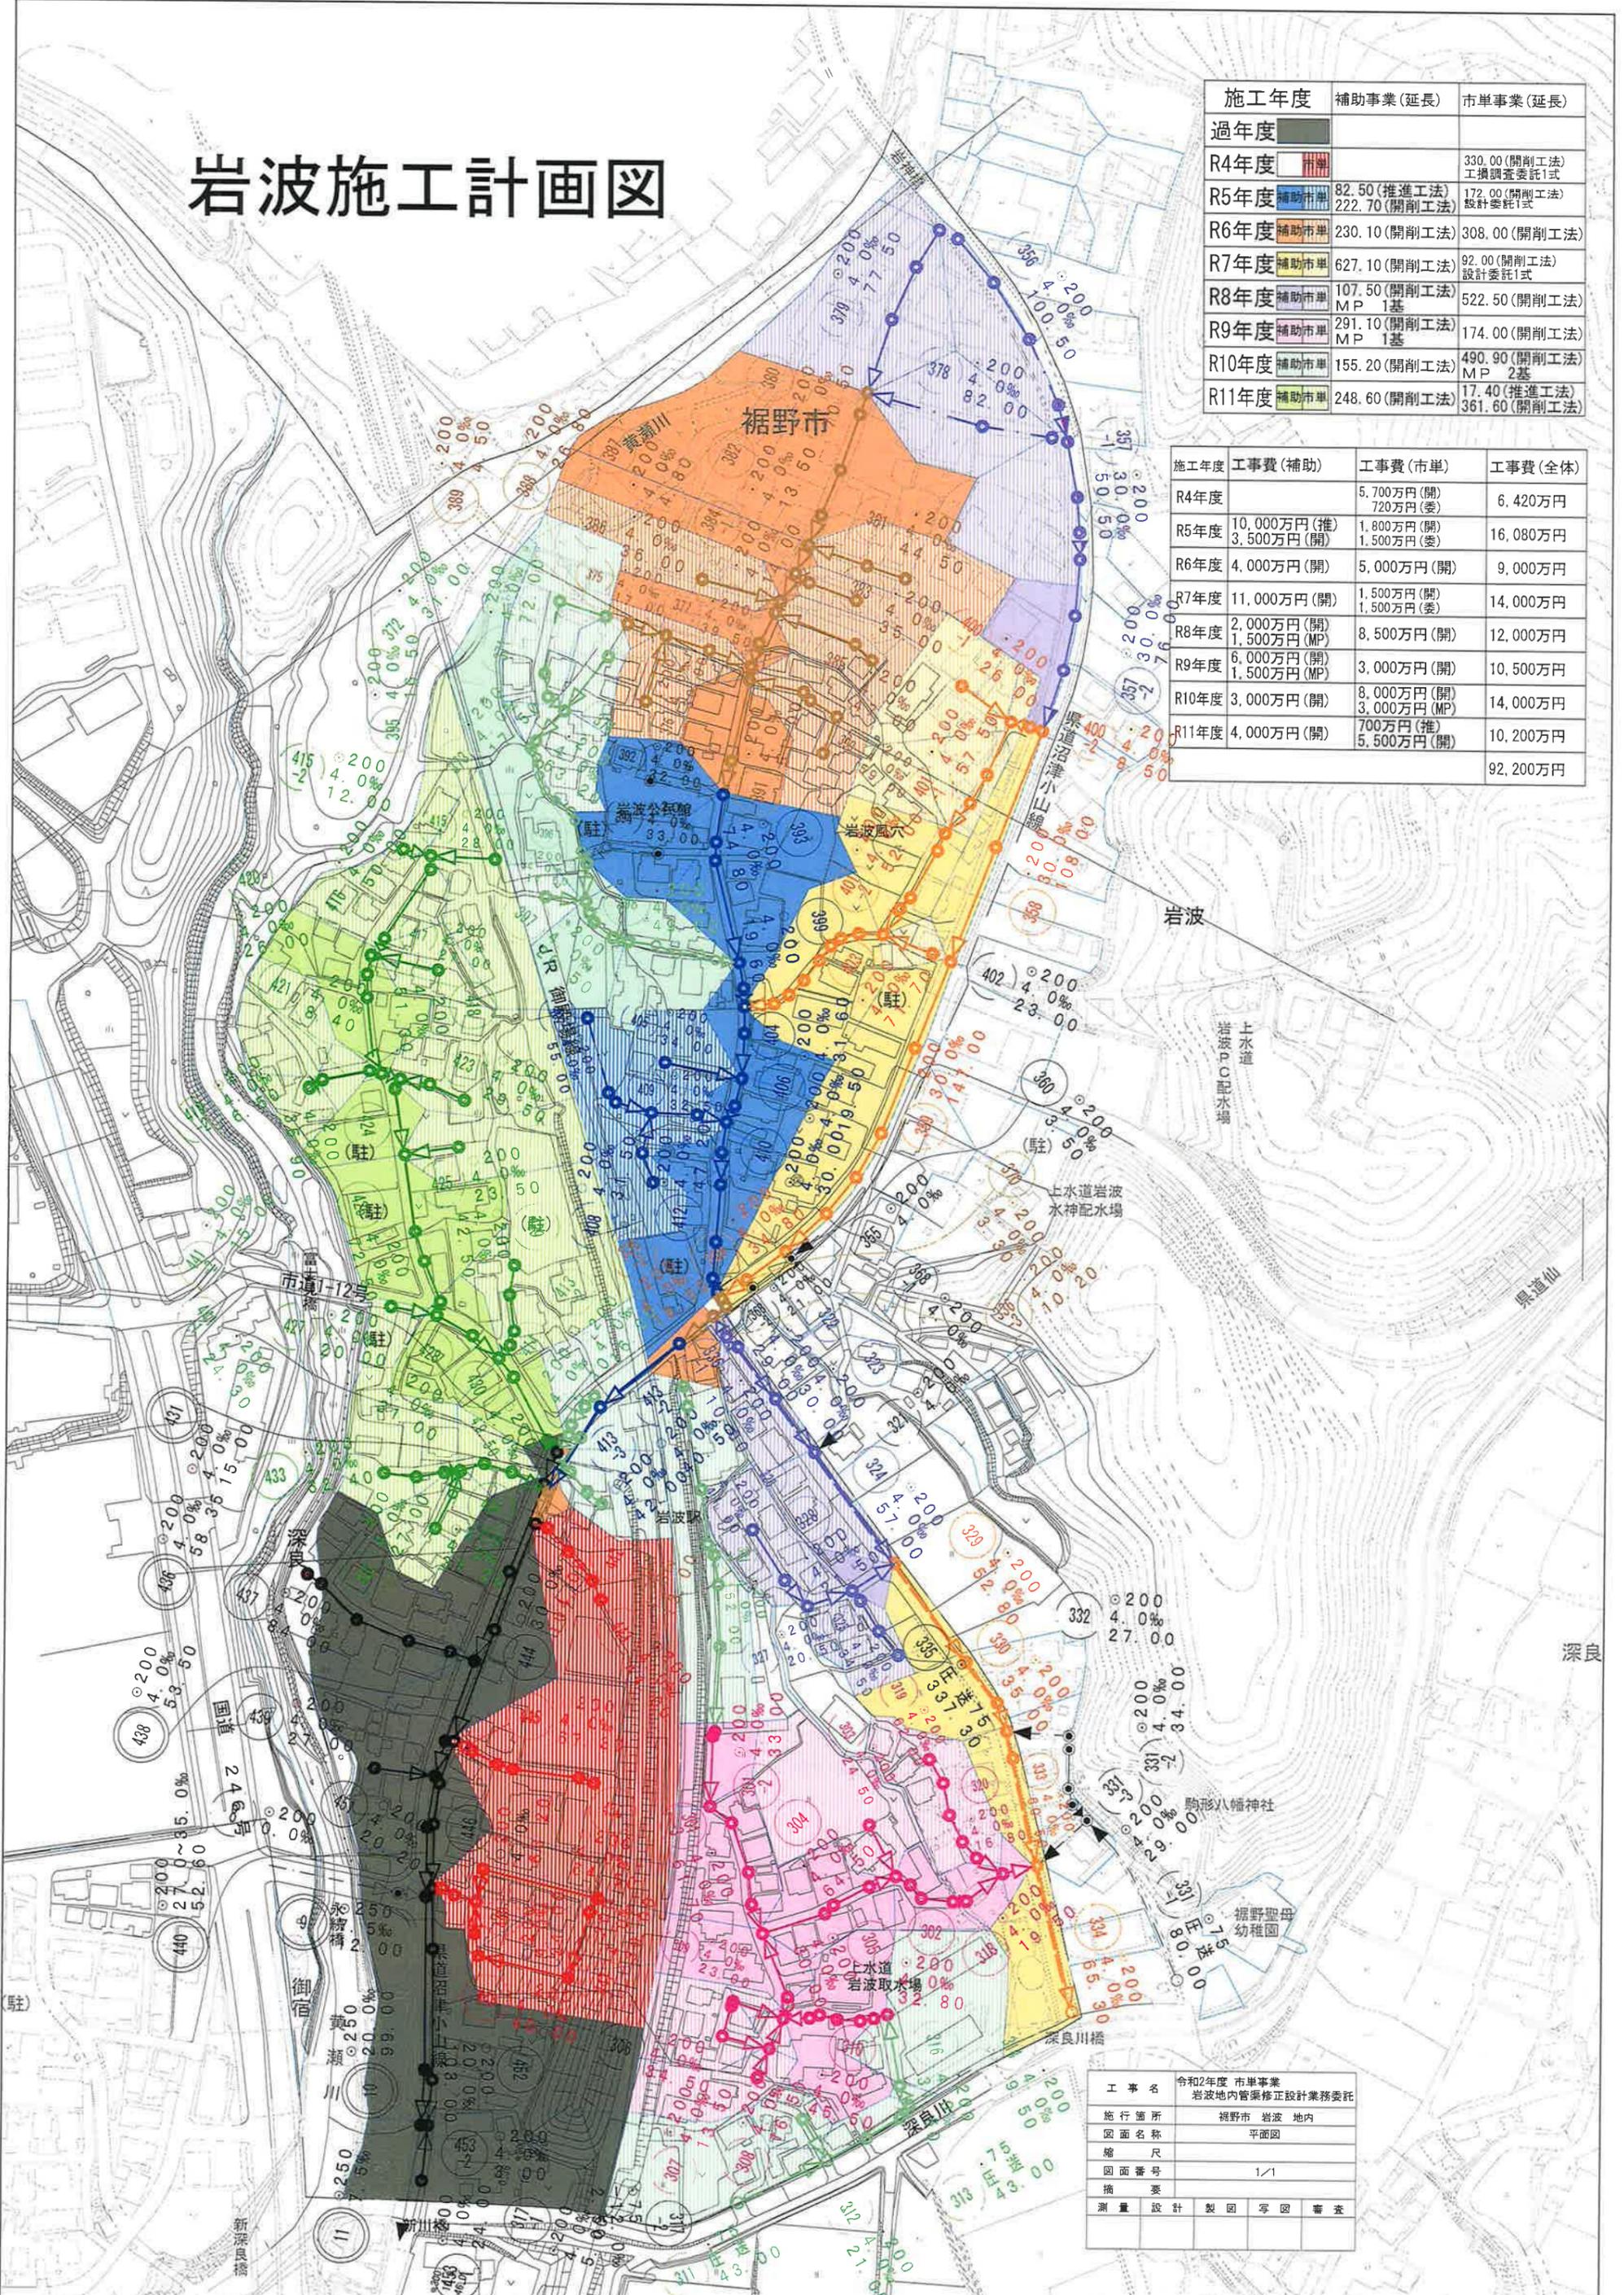

施工年度	補助事業(延長)	市単事業(延長)
過年度		
R4年度		330.00(開削工法) 工機調査委託1式
R5年度	補助市単 82.50(推進工法) 222.70(開削工法)	172.00(開削工法) 設計委託1式
R6年度	補助市単 230.10(開削工法)	308.00(開削工法)
R7年度	補助市単 627.10(開削工法)	92.00(開削工法) 設計委託1式
R8年度	補助市単 107.50(開削工法) MP 1基	522.50(開削工法)
R9年度	補助市単 291.10(開削工法) MP 1基	174.00(開削工法)
R10年度	補助市単 155.20(開削工法)	490.90(開削工法) MP 2基
R11年度	補助市単 248.60(開削工法)	17.40(推進工法) 361.60(開削工法)

施工年度	工事費(補助)	工事費(市単)	工事費(全体)
R4年度		5,700万円(開) 720万円(委)	6,420万円
R5年度	10,000万円(推) 3,500万円(開)	1,800万円(開) 1,500万円(委)	16,080万円
R6年度	4,000万円(開)	5,000万円(開)	9,000万円
R7年度	11,000万円(開)	1,500万円(開) 1,500万円(委)	14,000万円
R8年度	2,000万円(開) 1,500万円(MP)	8,500万円(開)	12,000万円
R9年度	6,000万円(開) 1,500万円(MP)	3,000万円(開)	10,500万円
R10年度	3,000万円(開)	8,000万円(開) 3,000万円(MP)	14,000万円
R11年度	4,000万円(開)	700万円(推) 5,500万円(開)	10,200万円
			92,200万円

工事名	令和2年度 市単事業 岩波地内管渠修正設計業務委託
施行箇所	裾野市 岩波 地内
図面名称	平面図
縮尺	
図面番号	1/1
摘要	
測量	設計
製図	写図
審査	


◆岩波駅周辺に於けるNTT架空設備状況

作成日：20211025

No,1

【凡例】

- : 架空メタルケーブル
- : 架空光ケーブル
- : NTT所有電柱
- 須釜分 : NTT電柱設備名

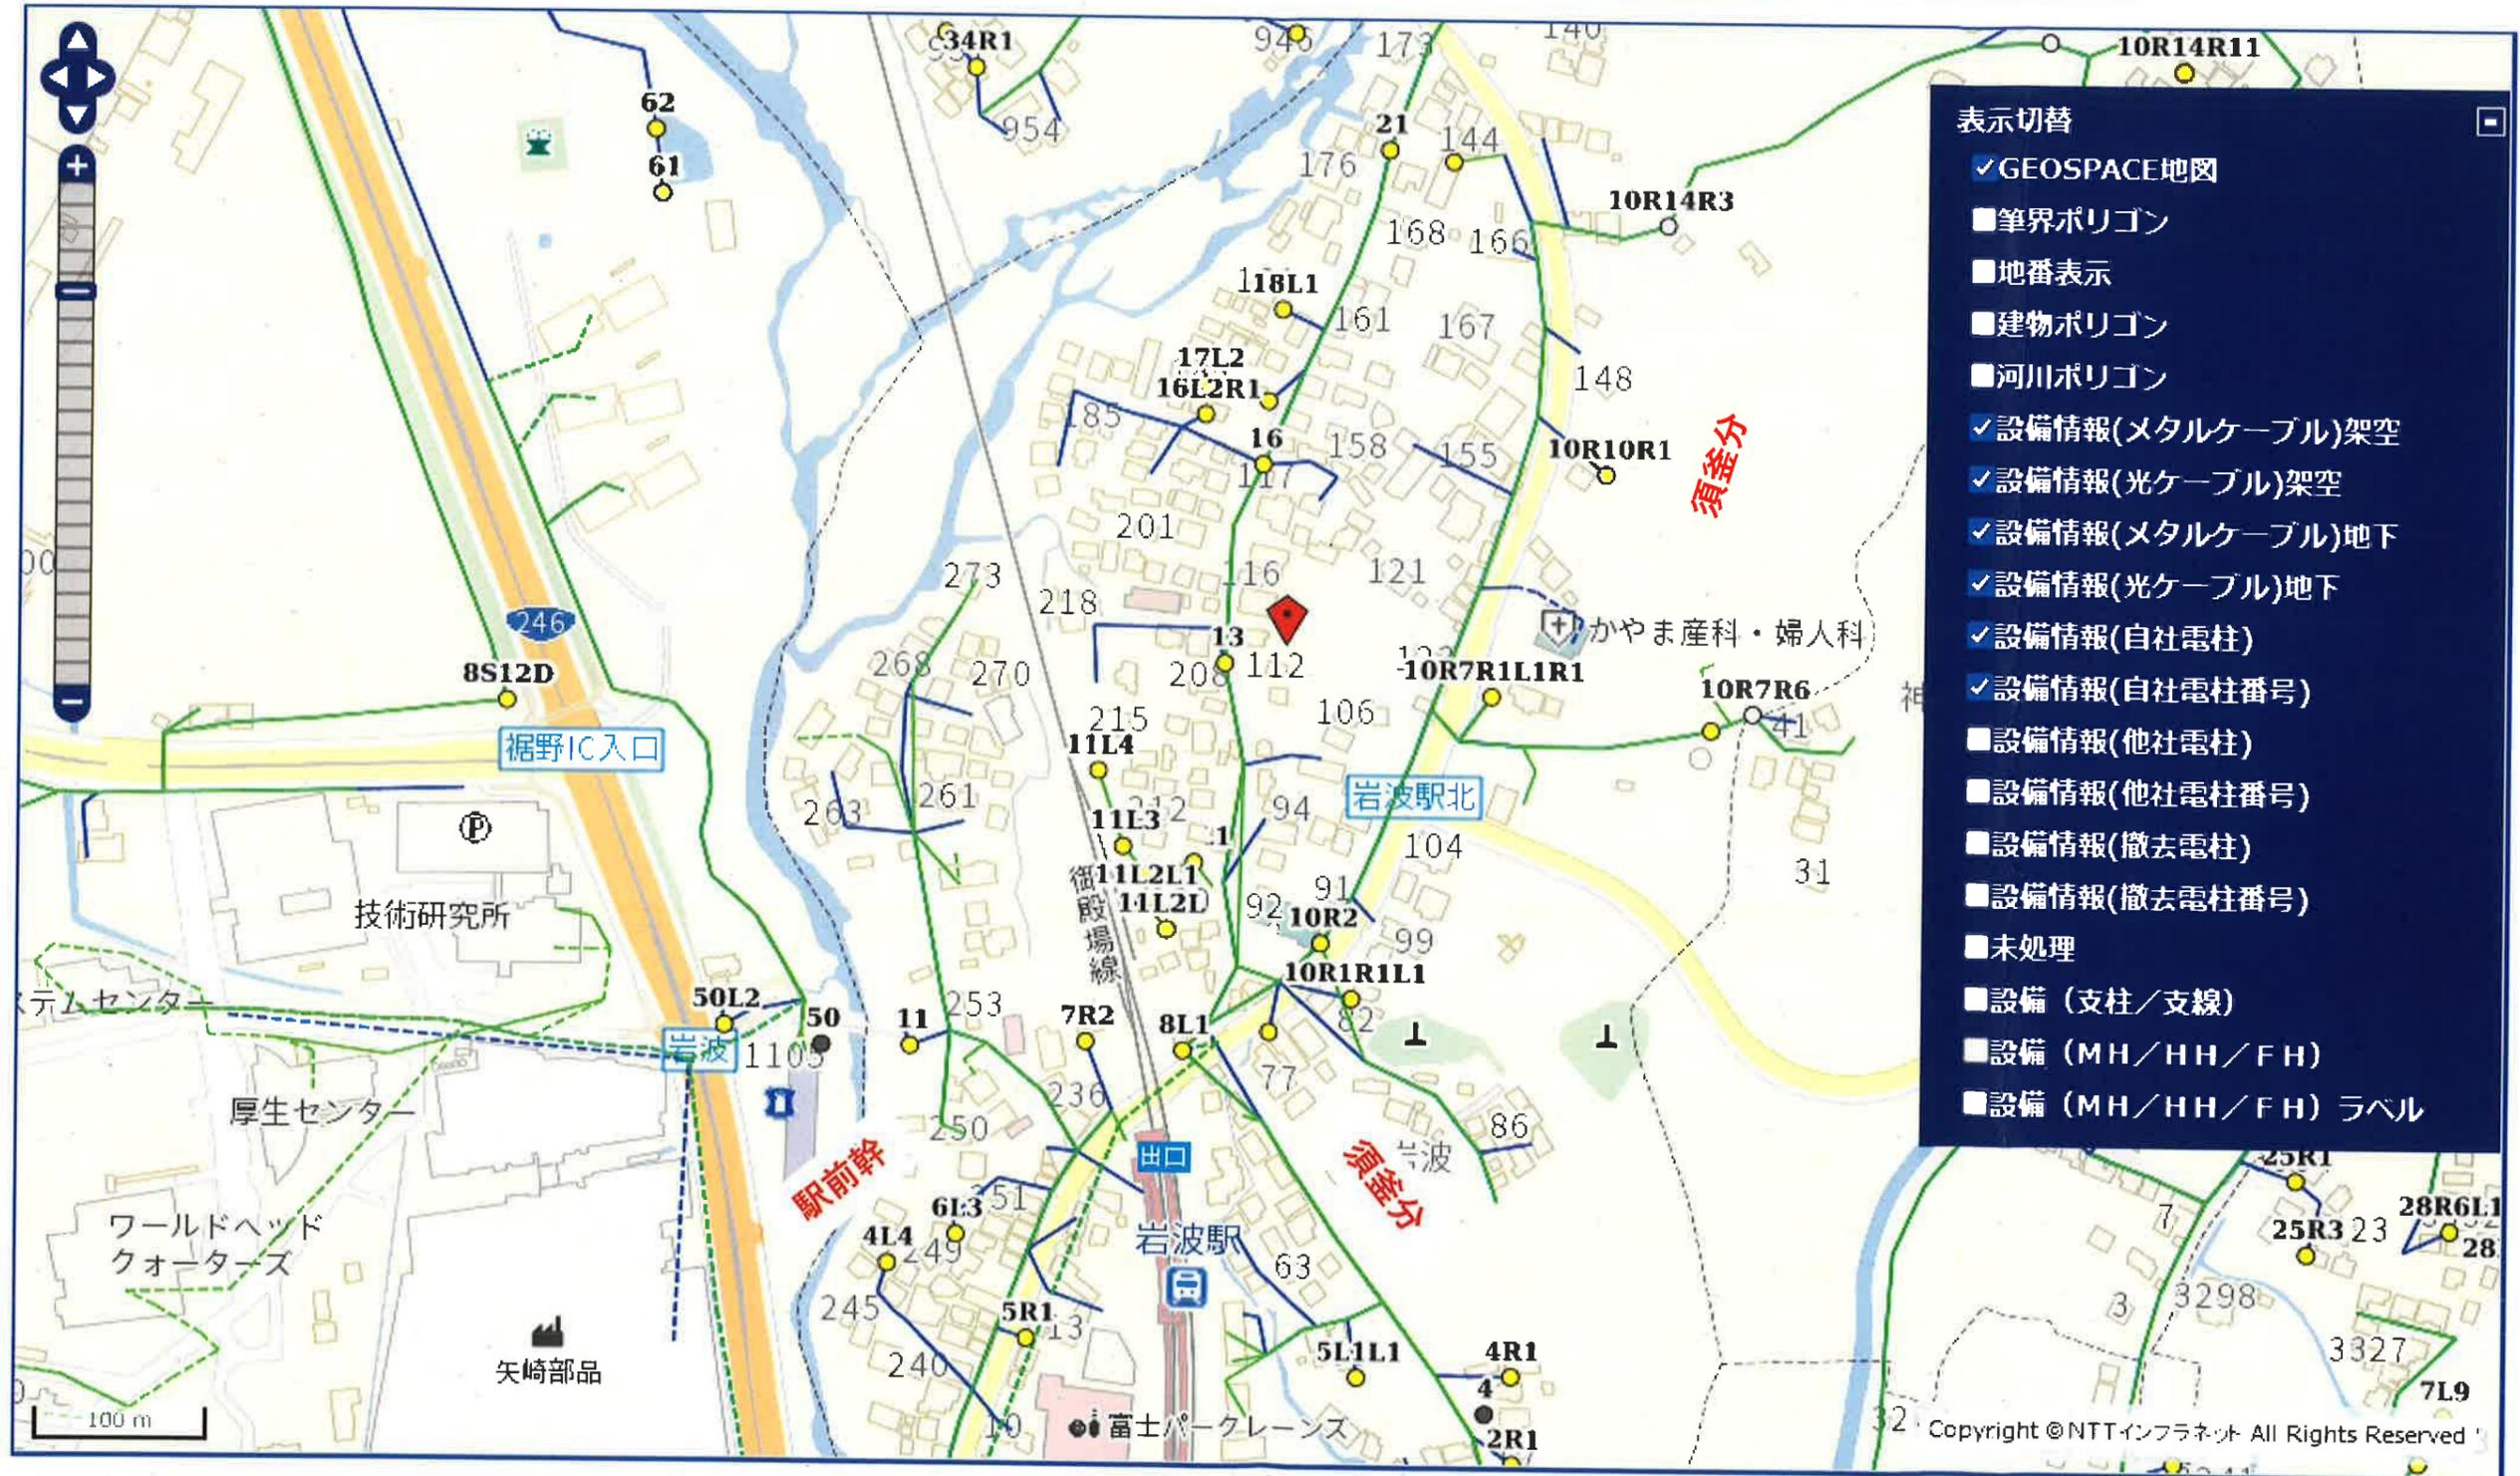

- 表示切替
- GEOSPACE地図
 - 筆界ポリゴン
 - 地番表示
 - 建物ポリゴン
 - 河川ポリゴン
 - 設備情報(メタルケーブル)架空
 - 設備情報(光ケーブル)架空
 - 設備情報(メタルケーブル)地下
 - 設備情報(光ケーブル)地下
 - 設備情報(自社電柱)
 - 設備情報(自社電柱番号)
 - 設備情報(他社電柱)
 - 設備情報(他社電柱番号)
 - 設備情報(撤去電柱)
 - 設備情報(撤去電柱番号)
 - 未処理
 - 設備 (支柱/支線)
 - 設備 (MH/HH/FH)
 - 設備 (MH/HH/FH) ラベル