


施設平面図

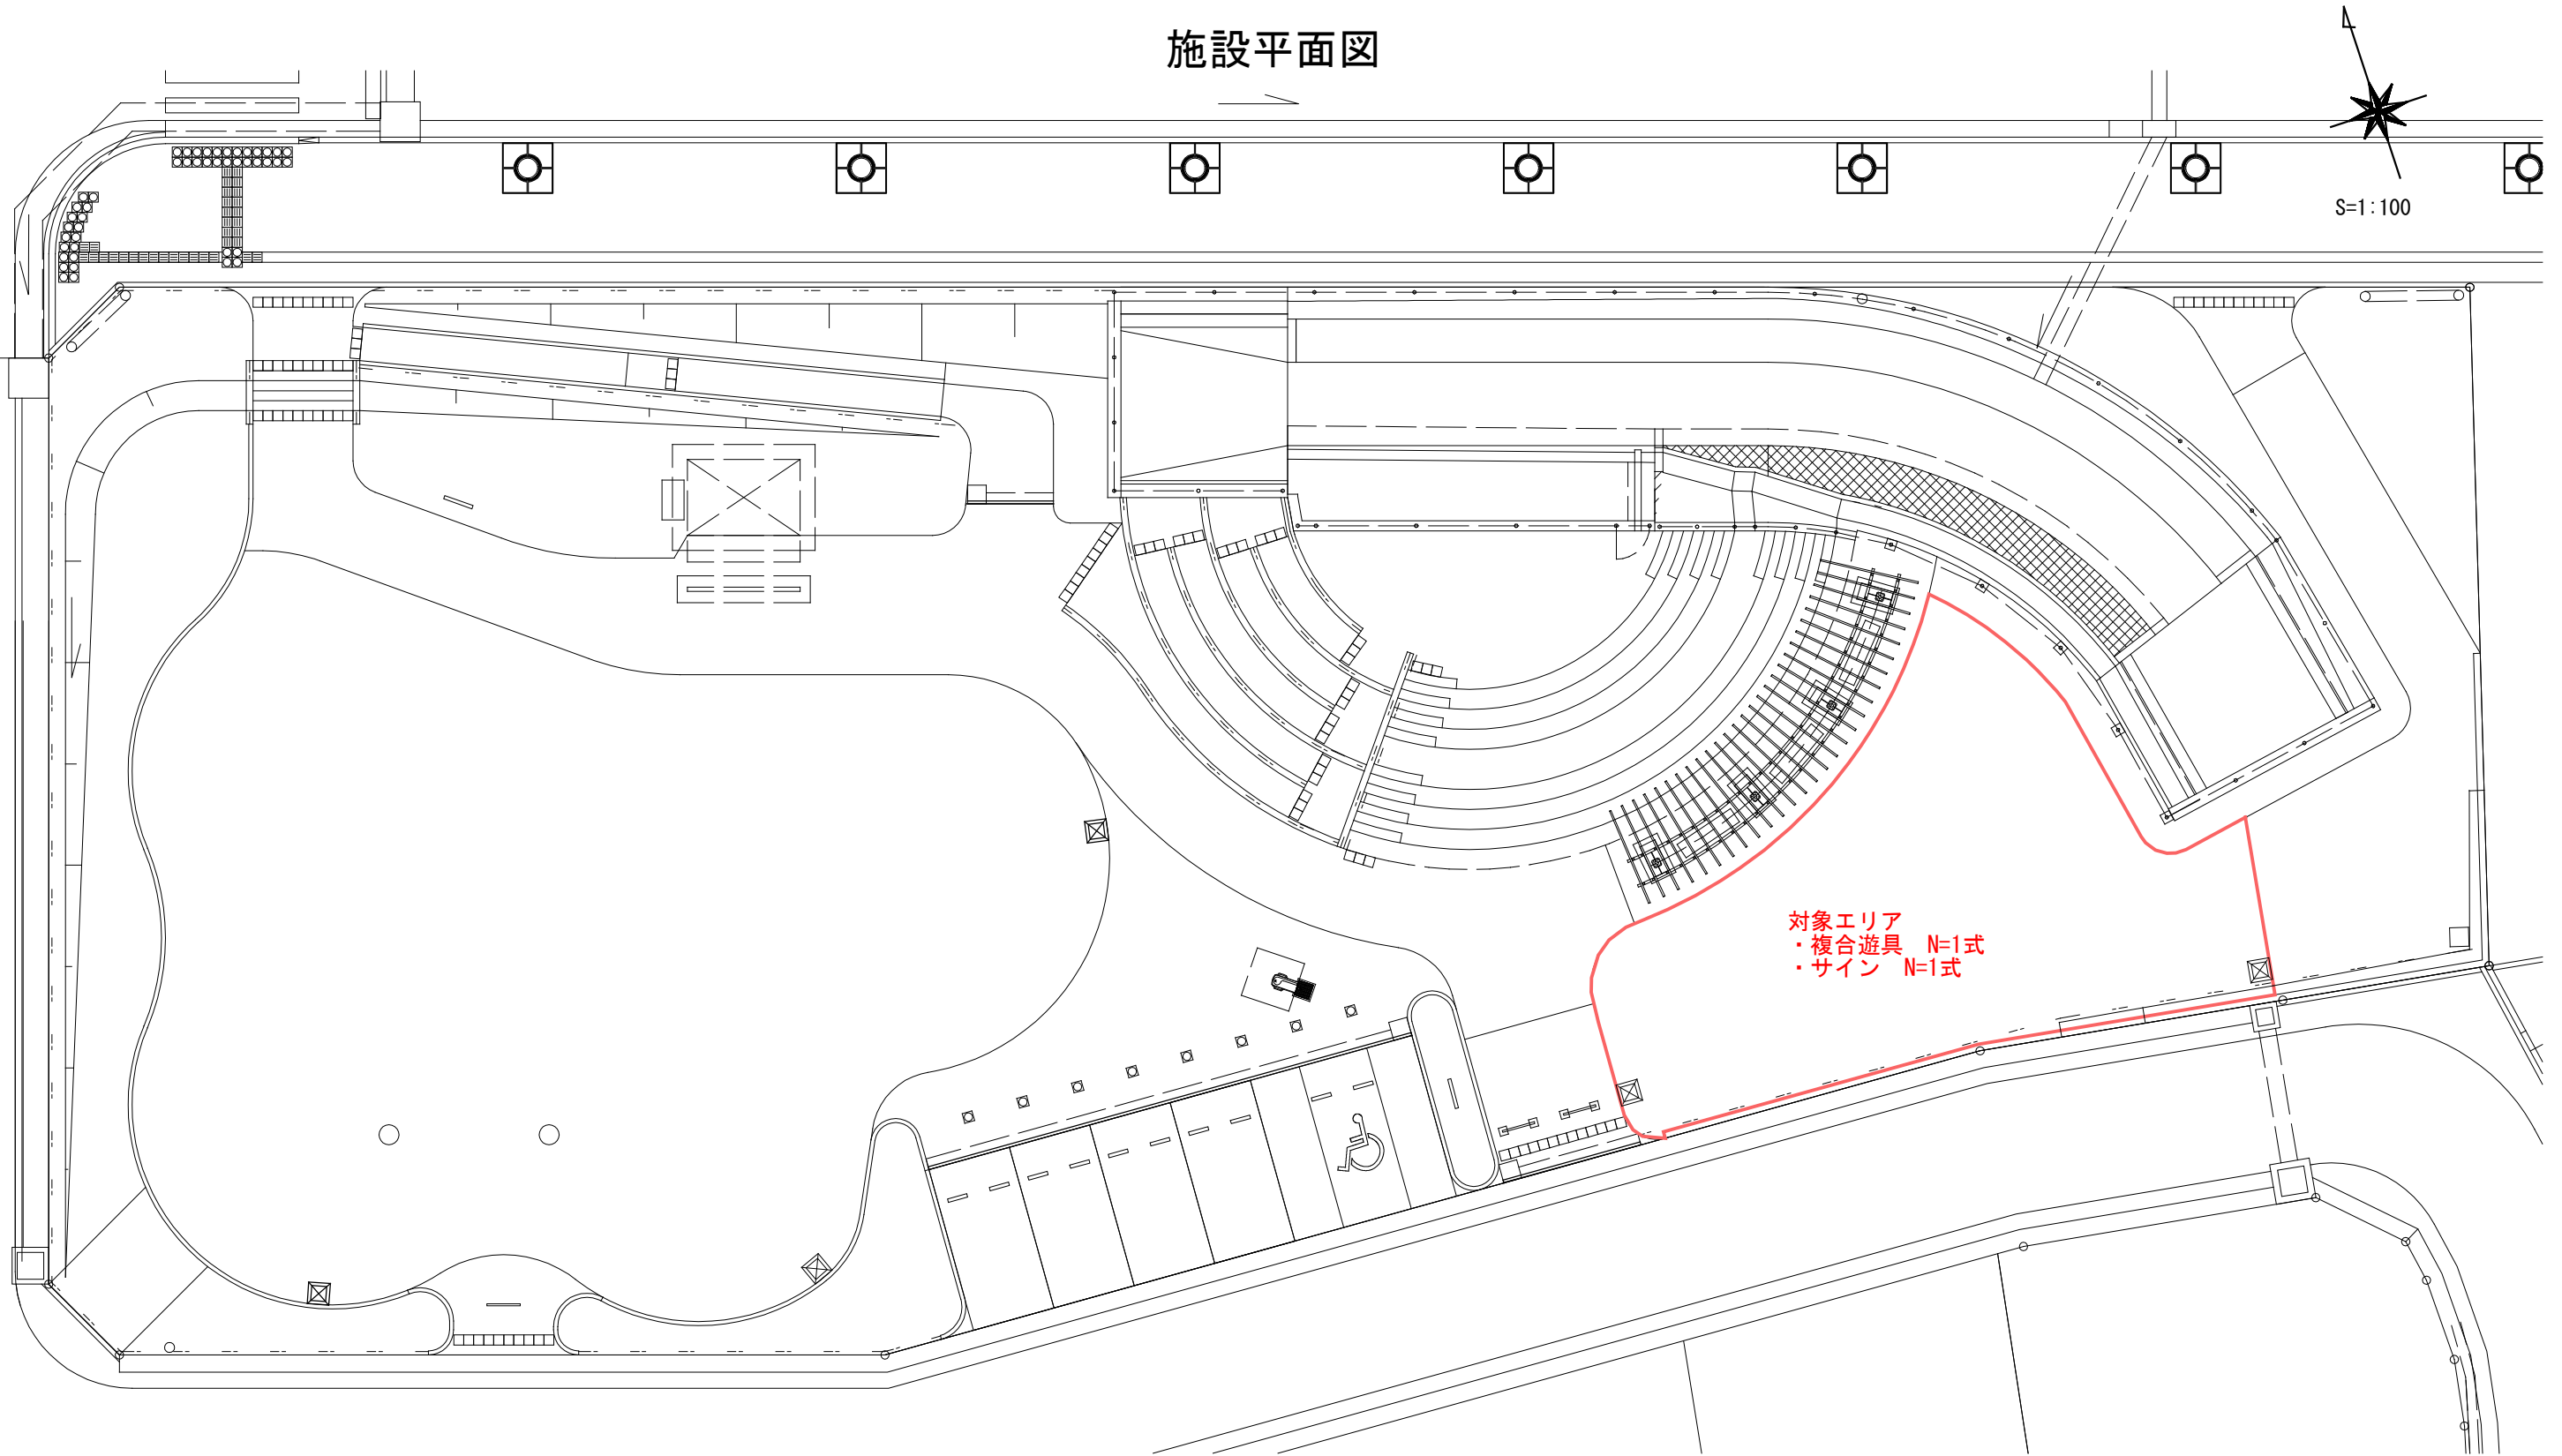

対象エリア
・複合遊具 N=1式
・サイン N=1式

事業名	市単事業		
工事名	令和8年度 裾野駅西口地区都市構造再編集支援事業 駅西公園複合遊具設置工事		
公園名	裾野駅西公園		
図面名称	施設平面図		
縮尺	1:100	図面番号	1
摘要			
裾野市 建設部 みどりと公園課			