

2 地籍図（実測図及び公図写し）

計画平面図

S=1:250

裾野市佐野字西ノ窪


色 別	名 称	摘 要
	開発区域	敷地面積 A=824.42㎡
	新設位置指定道路	A=94.53㎡ W=4.00m L=22.62m

表面水の流水方向

上水道
下水道

FH: 計画地盤高さ
TH: 計画構造物天端高さ
BH: 計画水路底高さ
DFH: 計画道路端部(側溝天端)高さ

※構造物延長は境界ラインで計測

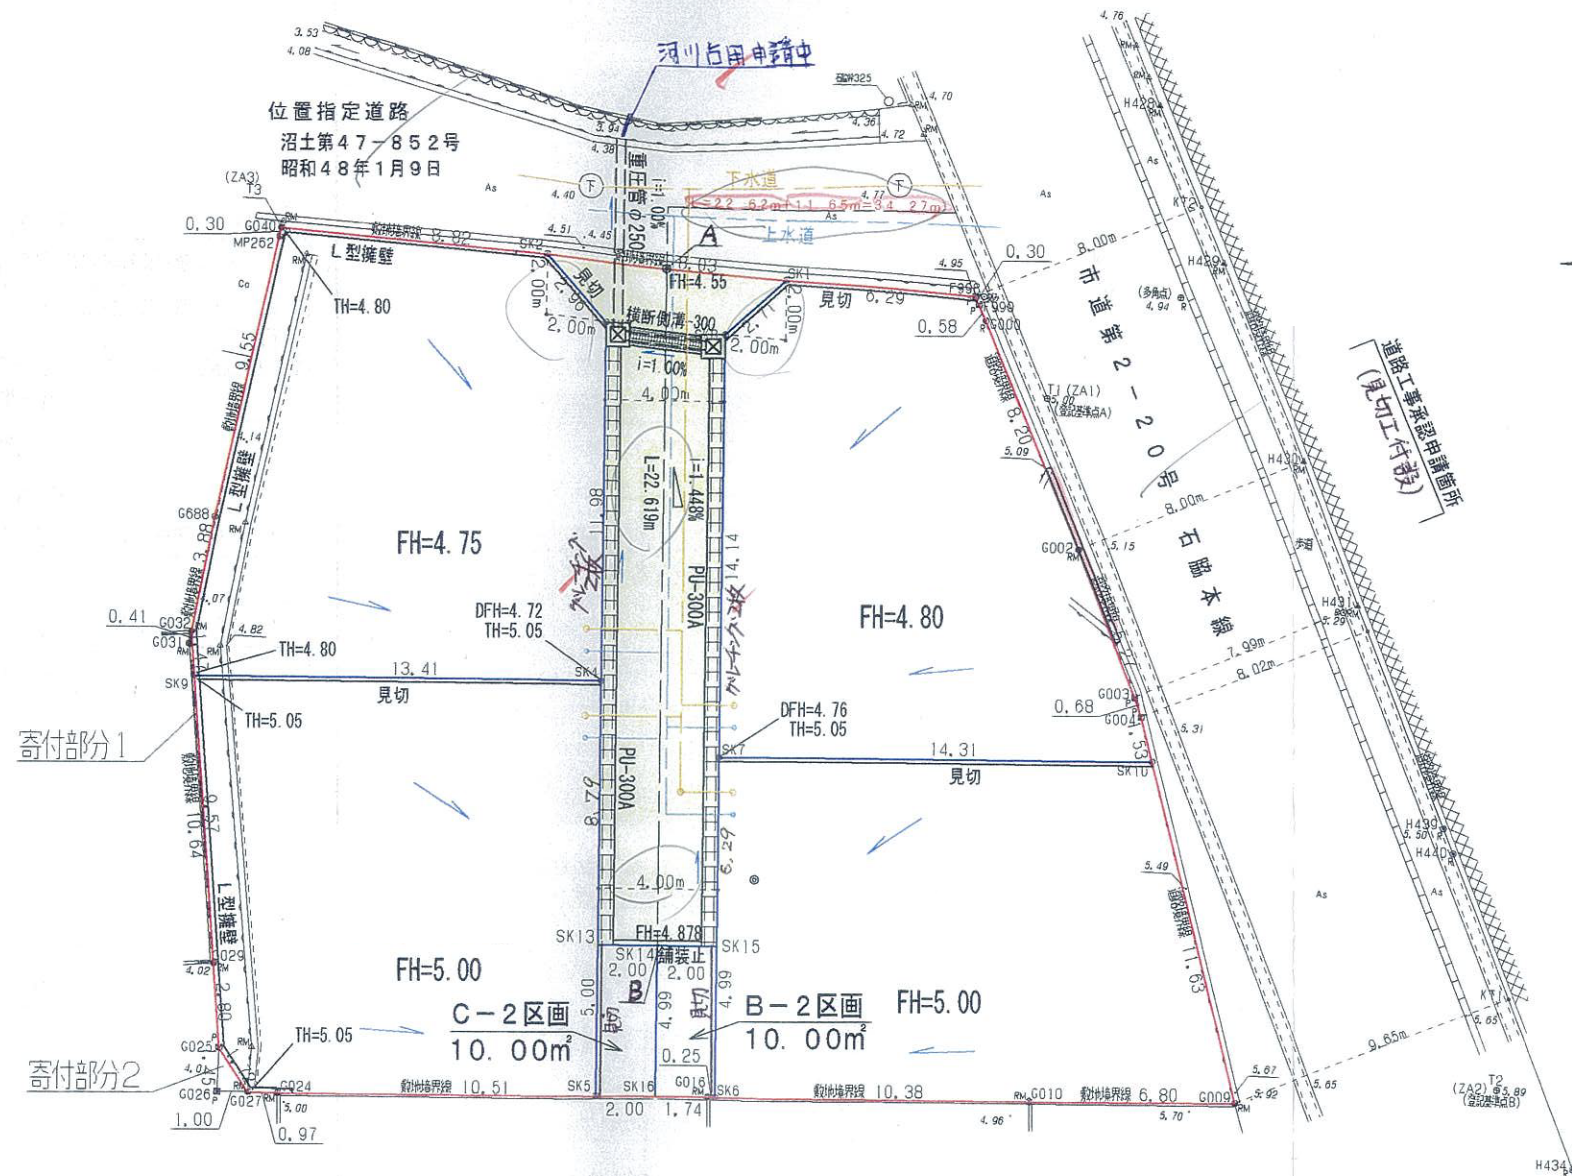

凡 例

申請する道路の位置

既存道路

指定された道路の位置及び建築線
指定年月日及び指定番号を記入すること

敷地界

町村界

予定建築物
用途を記入すること。

都市計画
路 線

下水 井戸

方 位



予定する道路の位置

廃止される道路の位置



地番号界

市郡界

既存建築物
用途を記入すること。

主要出入口

生け垣

(注)

- 図面中に地番及び氏名をそれぞれ記入してください。
- 方位は、1の4欄の図中の方位を一致させてください。
- 道路の長さの単位は、メートル（小数点以下第2位まで）としてください。
- 1の承諾書、付近見取図等と2の地籍図（実測図及び公図写し）を別様にする場合には、1の3欄の土地所有者等の記名押印に用いた印象で割印をしてください。