


平面図 (完成)

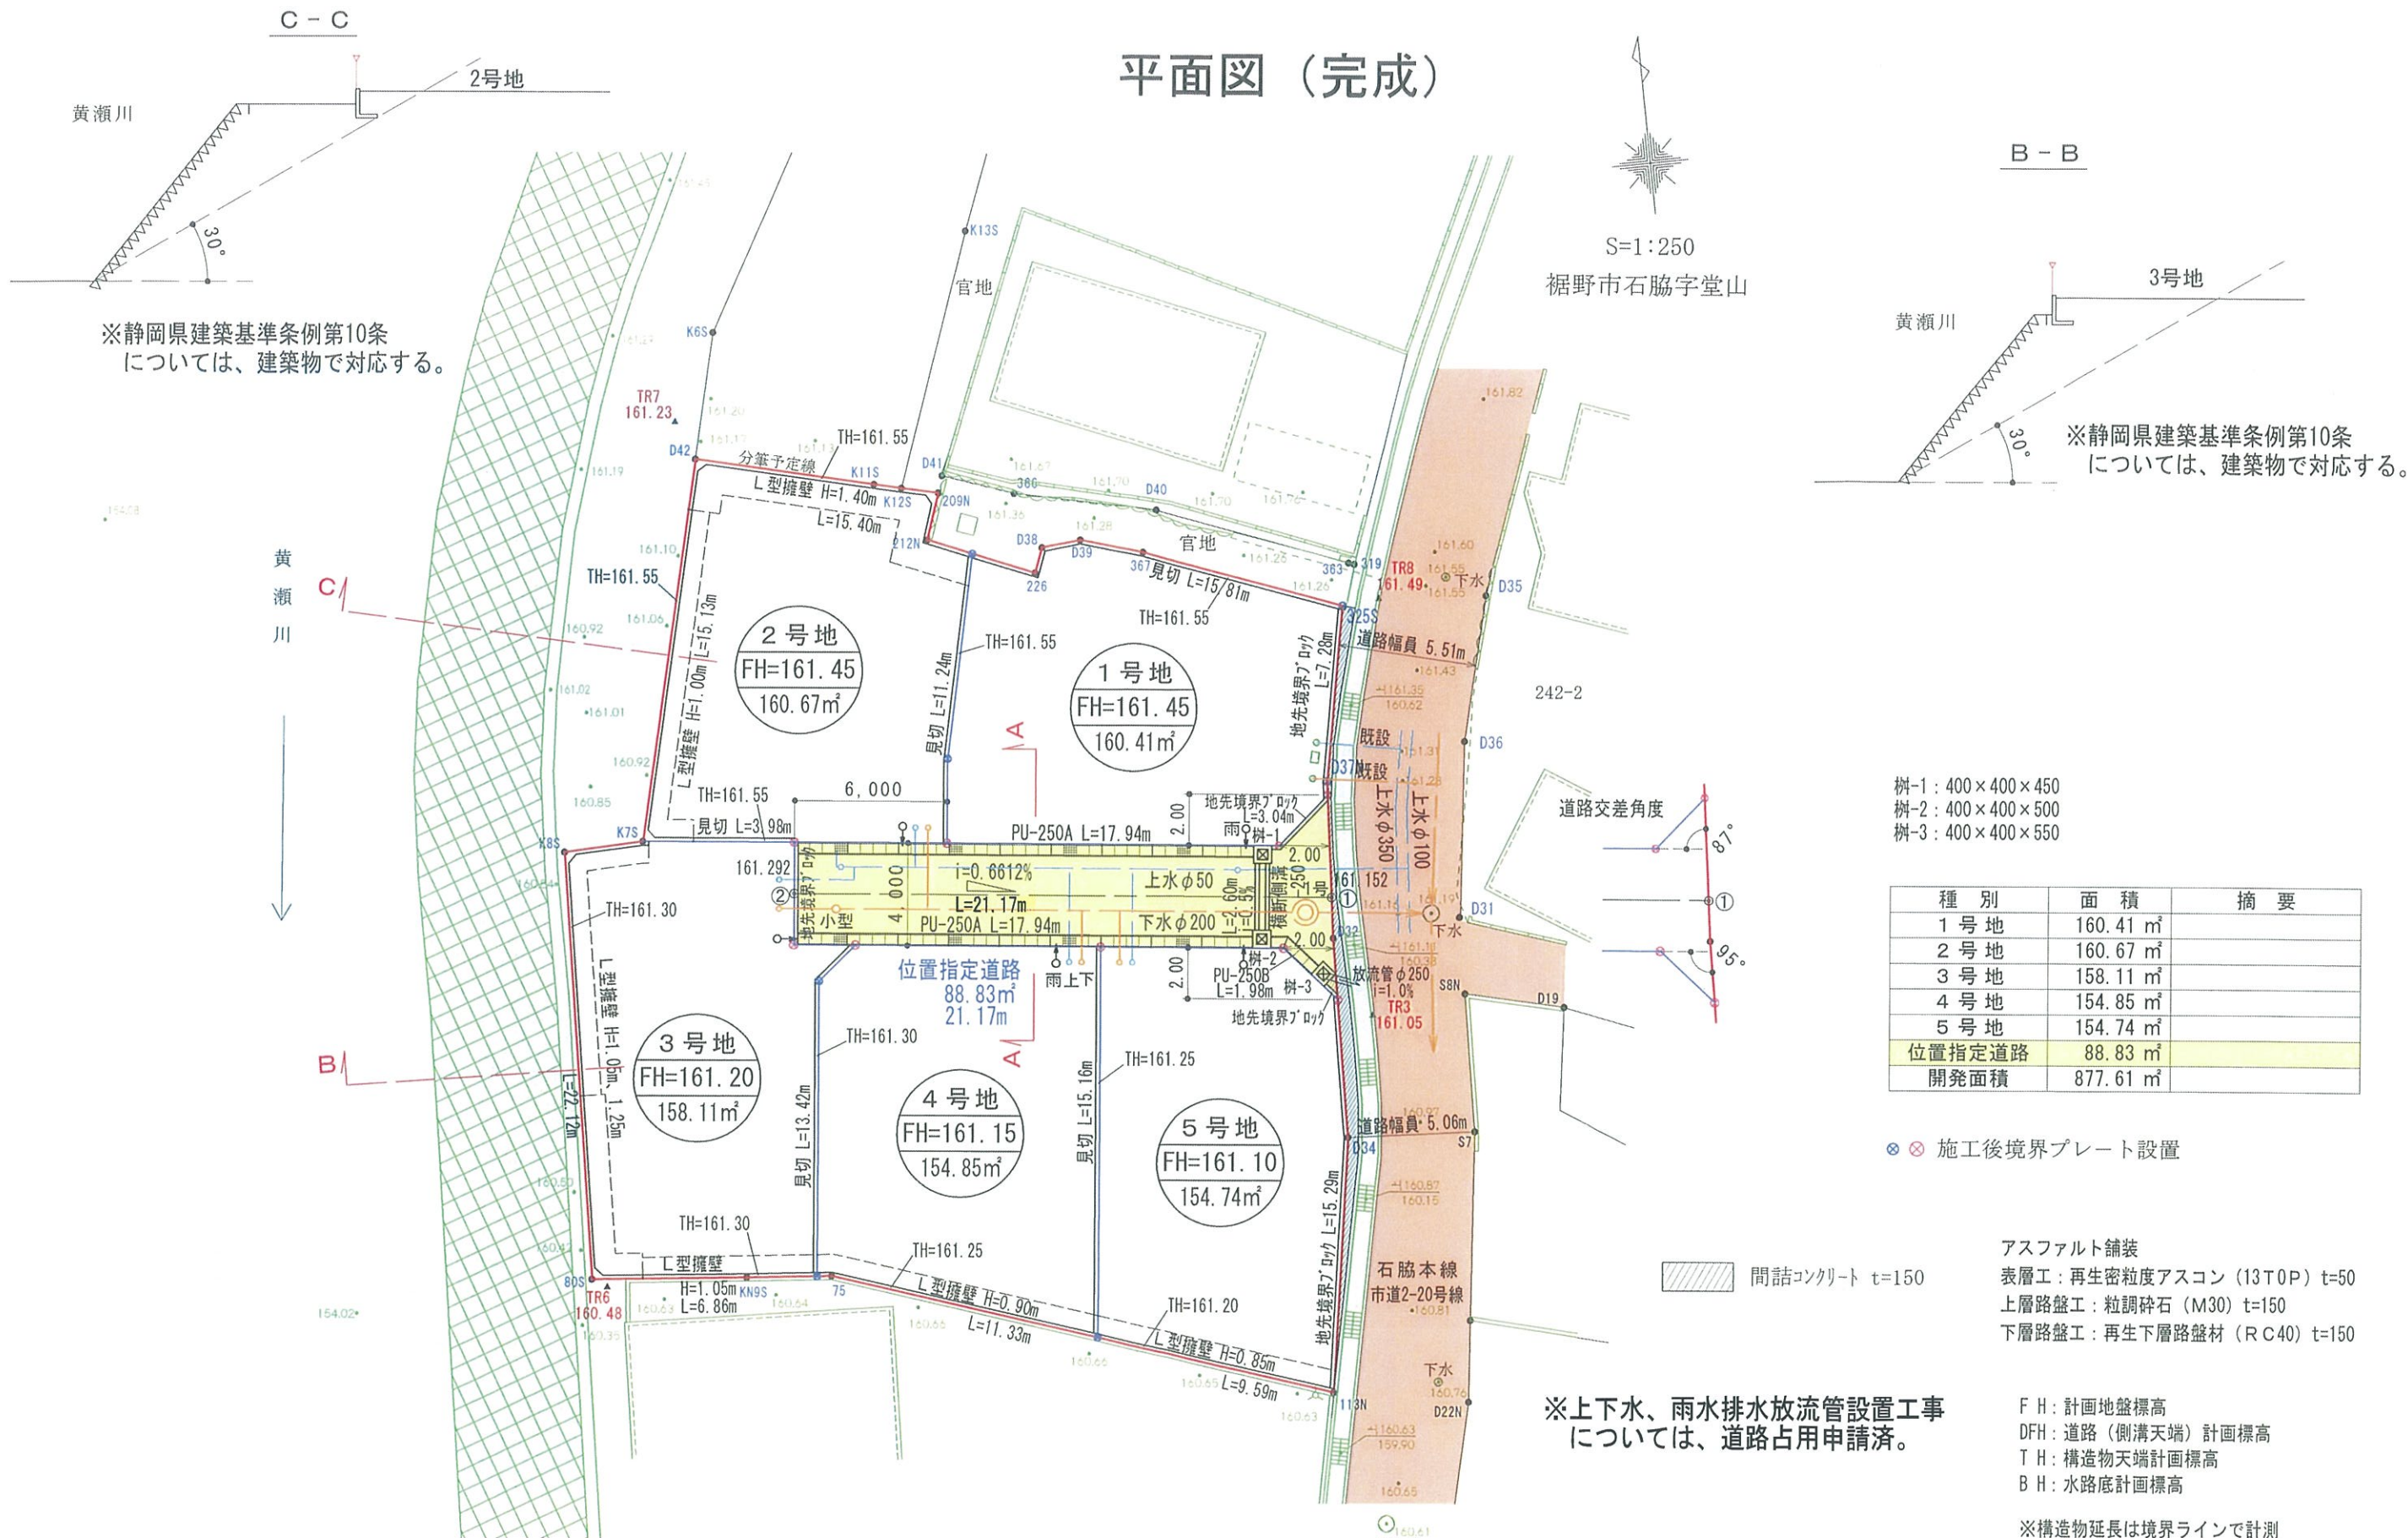

※静岡県建築基準条例第10条
については、建築物に対応する。

※静岡県建築基準条例第10条
については、建築物に対応する。

- 樹-1 : 400×400×450
- 樹-2 : 400×400×500
- 樹-3 : 400×400×550

種別	面積	摘要
1号地	160.41 m ²	
2号地	160.67 m ²	
3号地	158.11 m ²	
4号地	154.85 m ²	
5号地	154.74 m ²	
位置指定道路	88.83 m ²	
開発面積	877.61 m ²	

⊗ ⊗ 施工後境界プレート設置

問詰コンクリート t=150

アスファルト舗装
表層工：再生密粒度アスコン (13T0P) t=50
上層路盤工：粒調碎石 (M30) t=150
下層路盤工：再生下層路盤材 (RC40) t=150

※上下水、雨水排水放流管設置工事
については、道路占用申請済。

FH：計画地盤標高
DFH：道路（側溝天端）計画標高
TH：構造物天端計画標高
BH：水路底計画標高

※構造物延長は境界ラインで計測

凡例

道路の位置	既定道路	指定された道路の位置及び建築線	敷地界	町界	予定建築物用途を記入すること。	市界	下水	井戸
道路の位置	廃止される道路の位置	指定年月日及び指定番号を記入すること	地番界	市界	既存建築物用途を記入すること。	市界	井	井

方位

主要出入口 → 生け垣