


# 撤去図 (1) S=1/800 (A3)

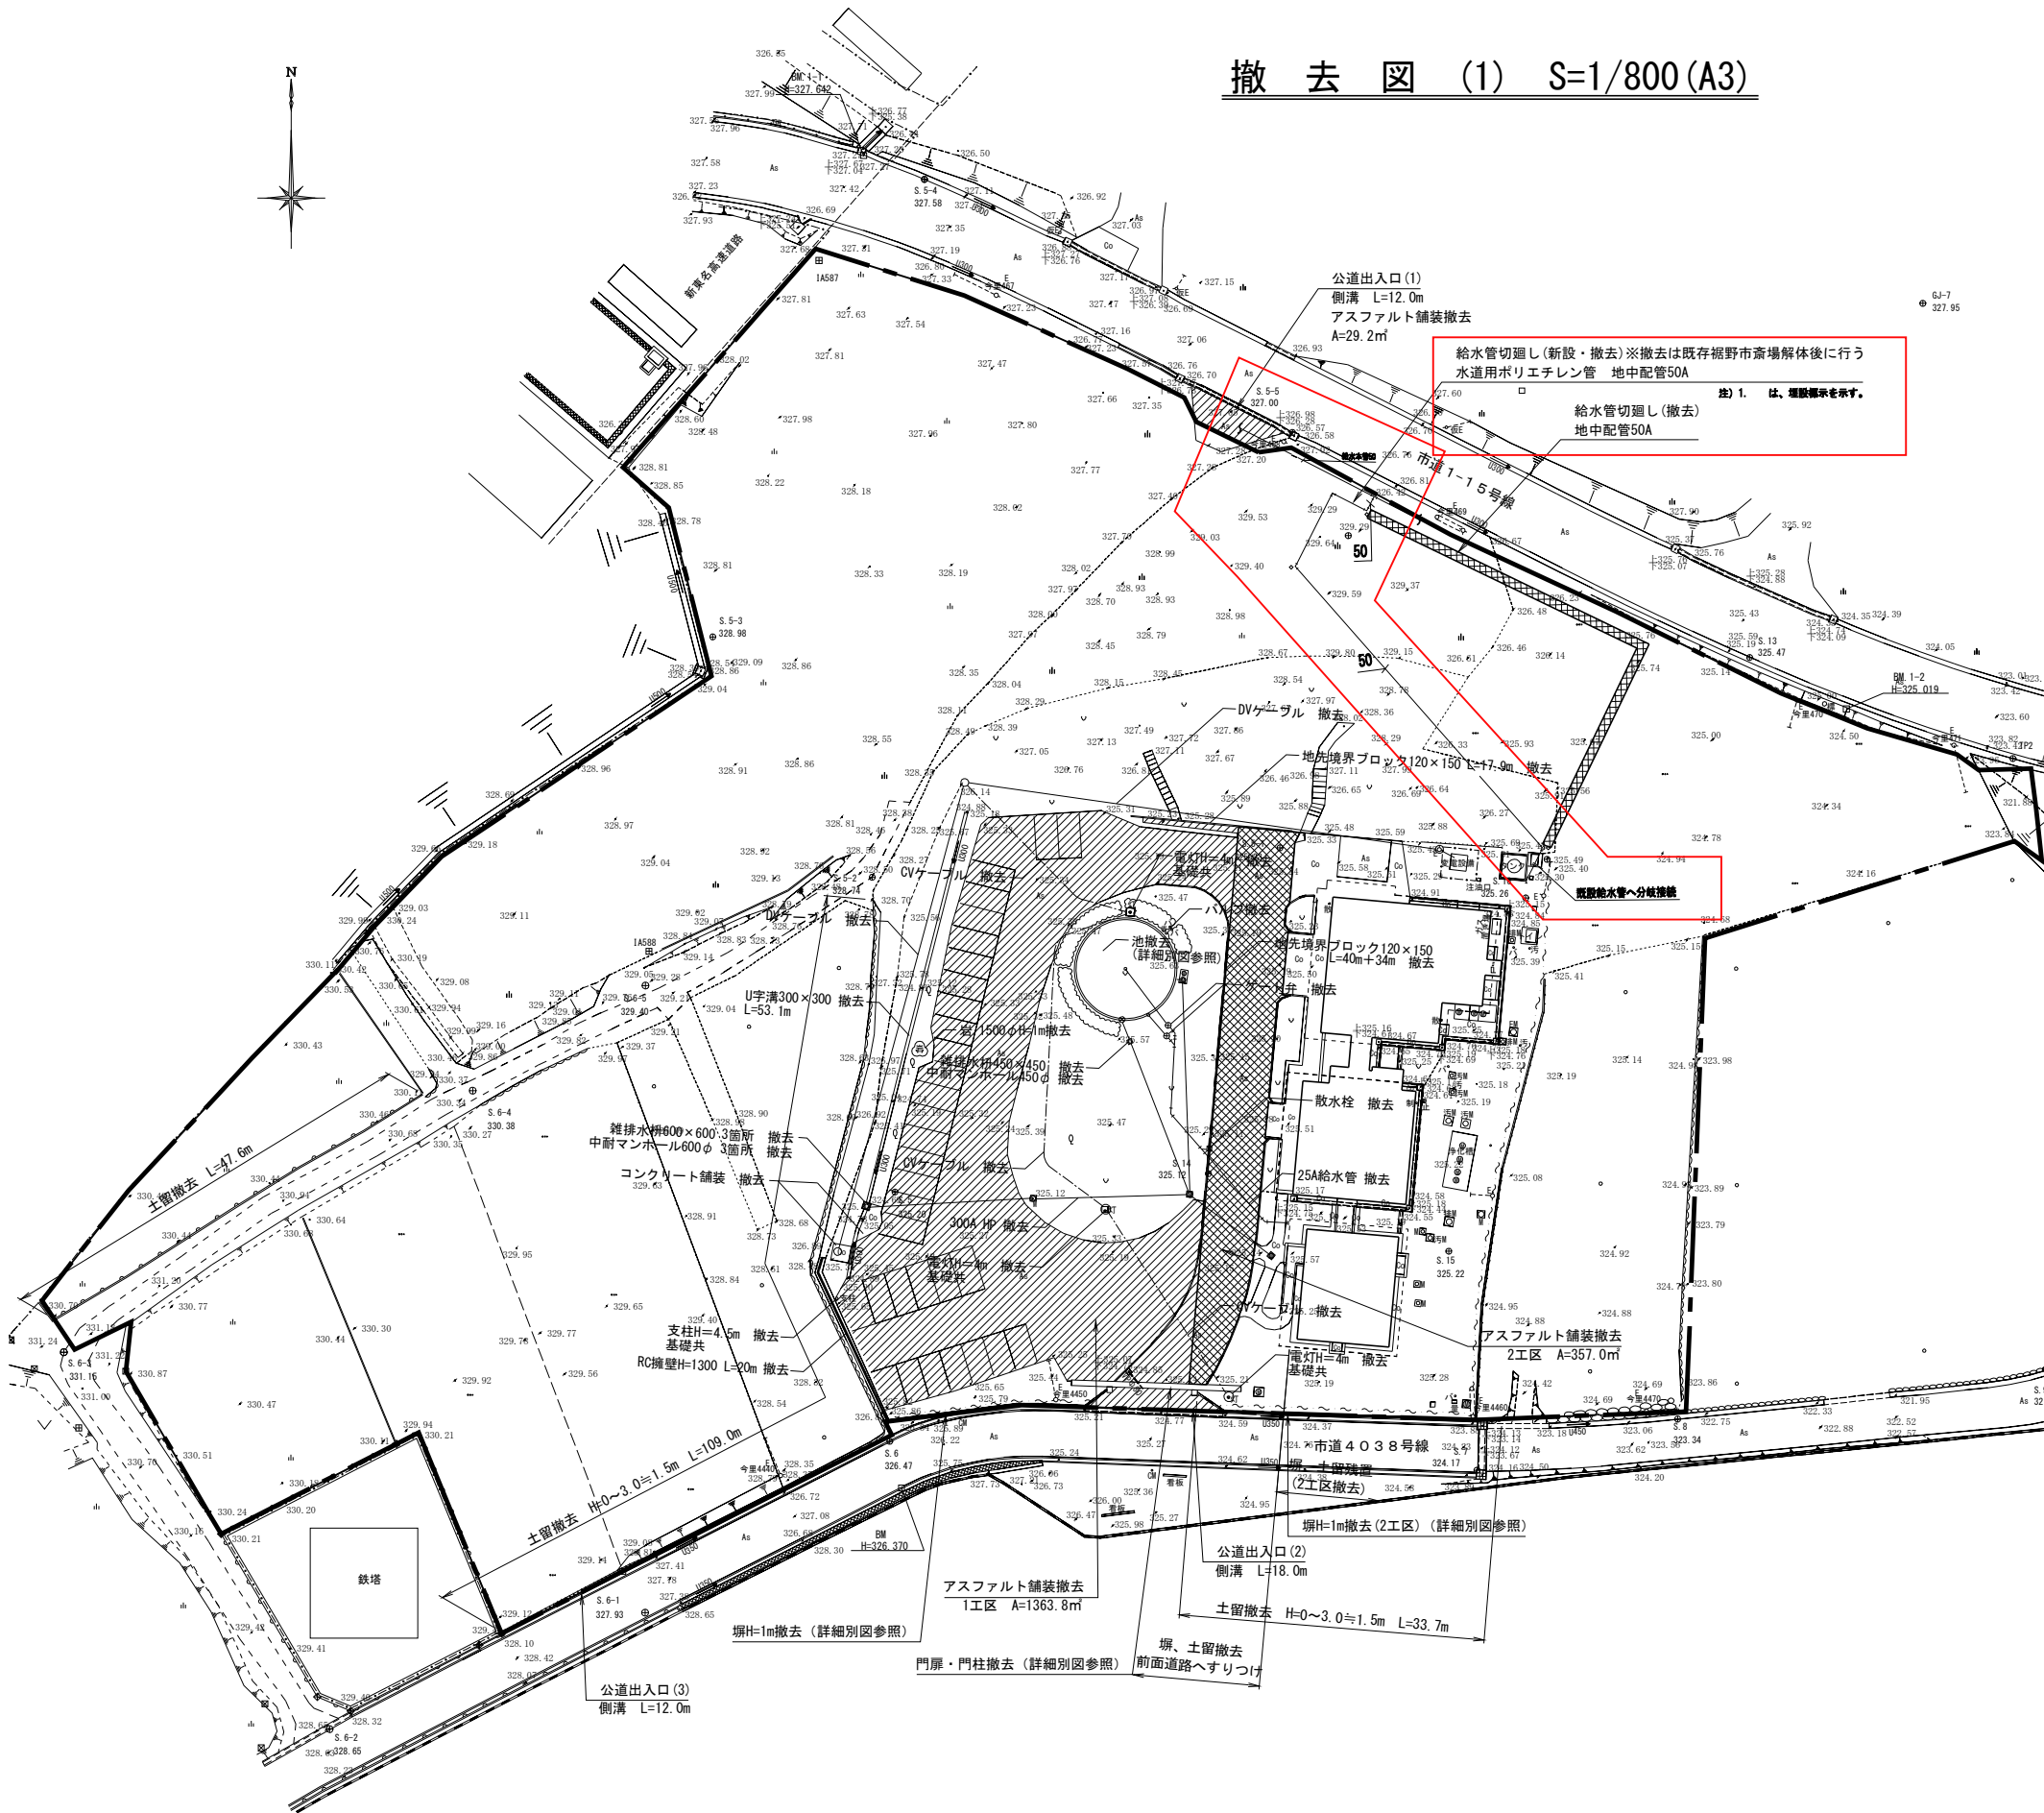

給水管切廻し(新設・撤去)※撤去は既存裾野市斎場解体後に行う  
水道用ポリエチレン管 地中配管50A  
注) 1. は、埋設標高を示す。  
給水管切廻し(撤去)  
地中配管50A

### 凡例

図式	名称	備考
	申請区域	
	道路	

撤去集計表 見積もりに際しては現地を確認の上過不足のない見積もりを行うこと。

図式	名称	規格	数量			備考
			1工区	2工区	合計	
	DVケーブル撤去		2ヶ所		2ヶ所	
	地先境界ブロック撤去	120×150	91.9m		91.9m	
	電灯撤去	H=4m 基礎共	3基		3基	
	バルブ撤去		1ヶ所		1ヶ所	
	CVケーブル撤去		3ヶ所		3ヶ所	
	池撤去		1ヶ所		1ヶ所	詳細別図参照
	ゲート弁撤去		2ヶ所		2ヶ所	
	散水栓撤去		1ヶ所		1ヶ所	
	25A給水管撤去		1ヶ所		1ヶ所	
	U字溝撤去	300×300	53.1m		53.1m	
	岩撤去	1500φ H=1m	1ヶ所		1ヶ所	
	雑排水樹撤去	450×450	1ヶ所		1ヶ所	
		600×600	3ヶ所		3ヶ所	
	中耐マンホール撤去	450φ	1ヶ所		1ヶ所	
		600φ	3ヶ所		3ヶ所	
	コンクリート舗装撤去		2ヶ所		2ヶ所	
	300A HP撤去		1ヶ所		1ヶ所	
	支柱撤去	H=4.5m 基礎共	1ヶ所		1ヶ所	
	RC擁壁撤去	H=1.3m	20.0m		20.0m	
	土留撤去	H=0~3.0≒1.5m	190.3m		190.3m	
	塀撤去	H=1m	1ヶ所	1ヶ所	2ヶ所	詳細別図参照
	アスファルト舗装撤去		1393.0㎡	357.0㎡	1750.0㎡	
	門扉・門柱撤去		1ヶ所		1ヶ所	詳細別図参照
	公道出入口		3ヶ所		3ヶ所	
	側溝		42.0m		42.0m	
	給水管切廻し撤去・復旧		1ヶ所		1ヶ所	