




計画書付図 1号 土地利用計画図

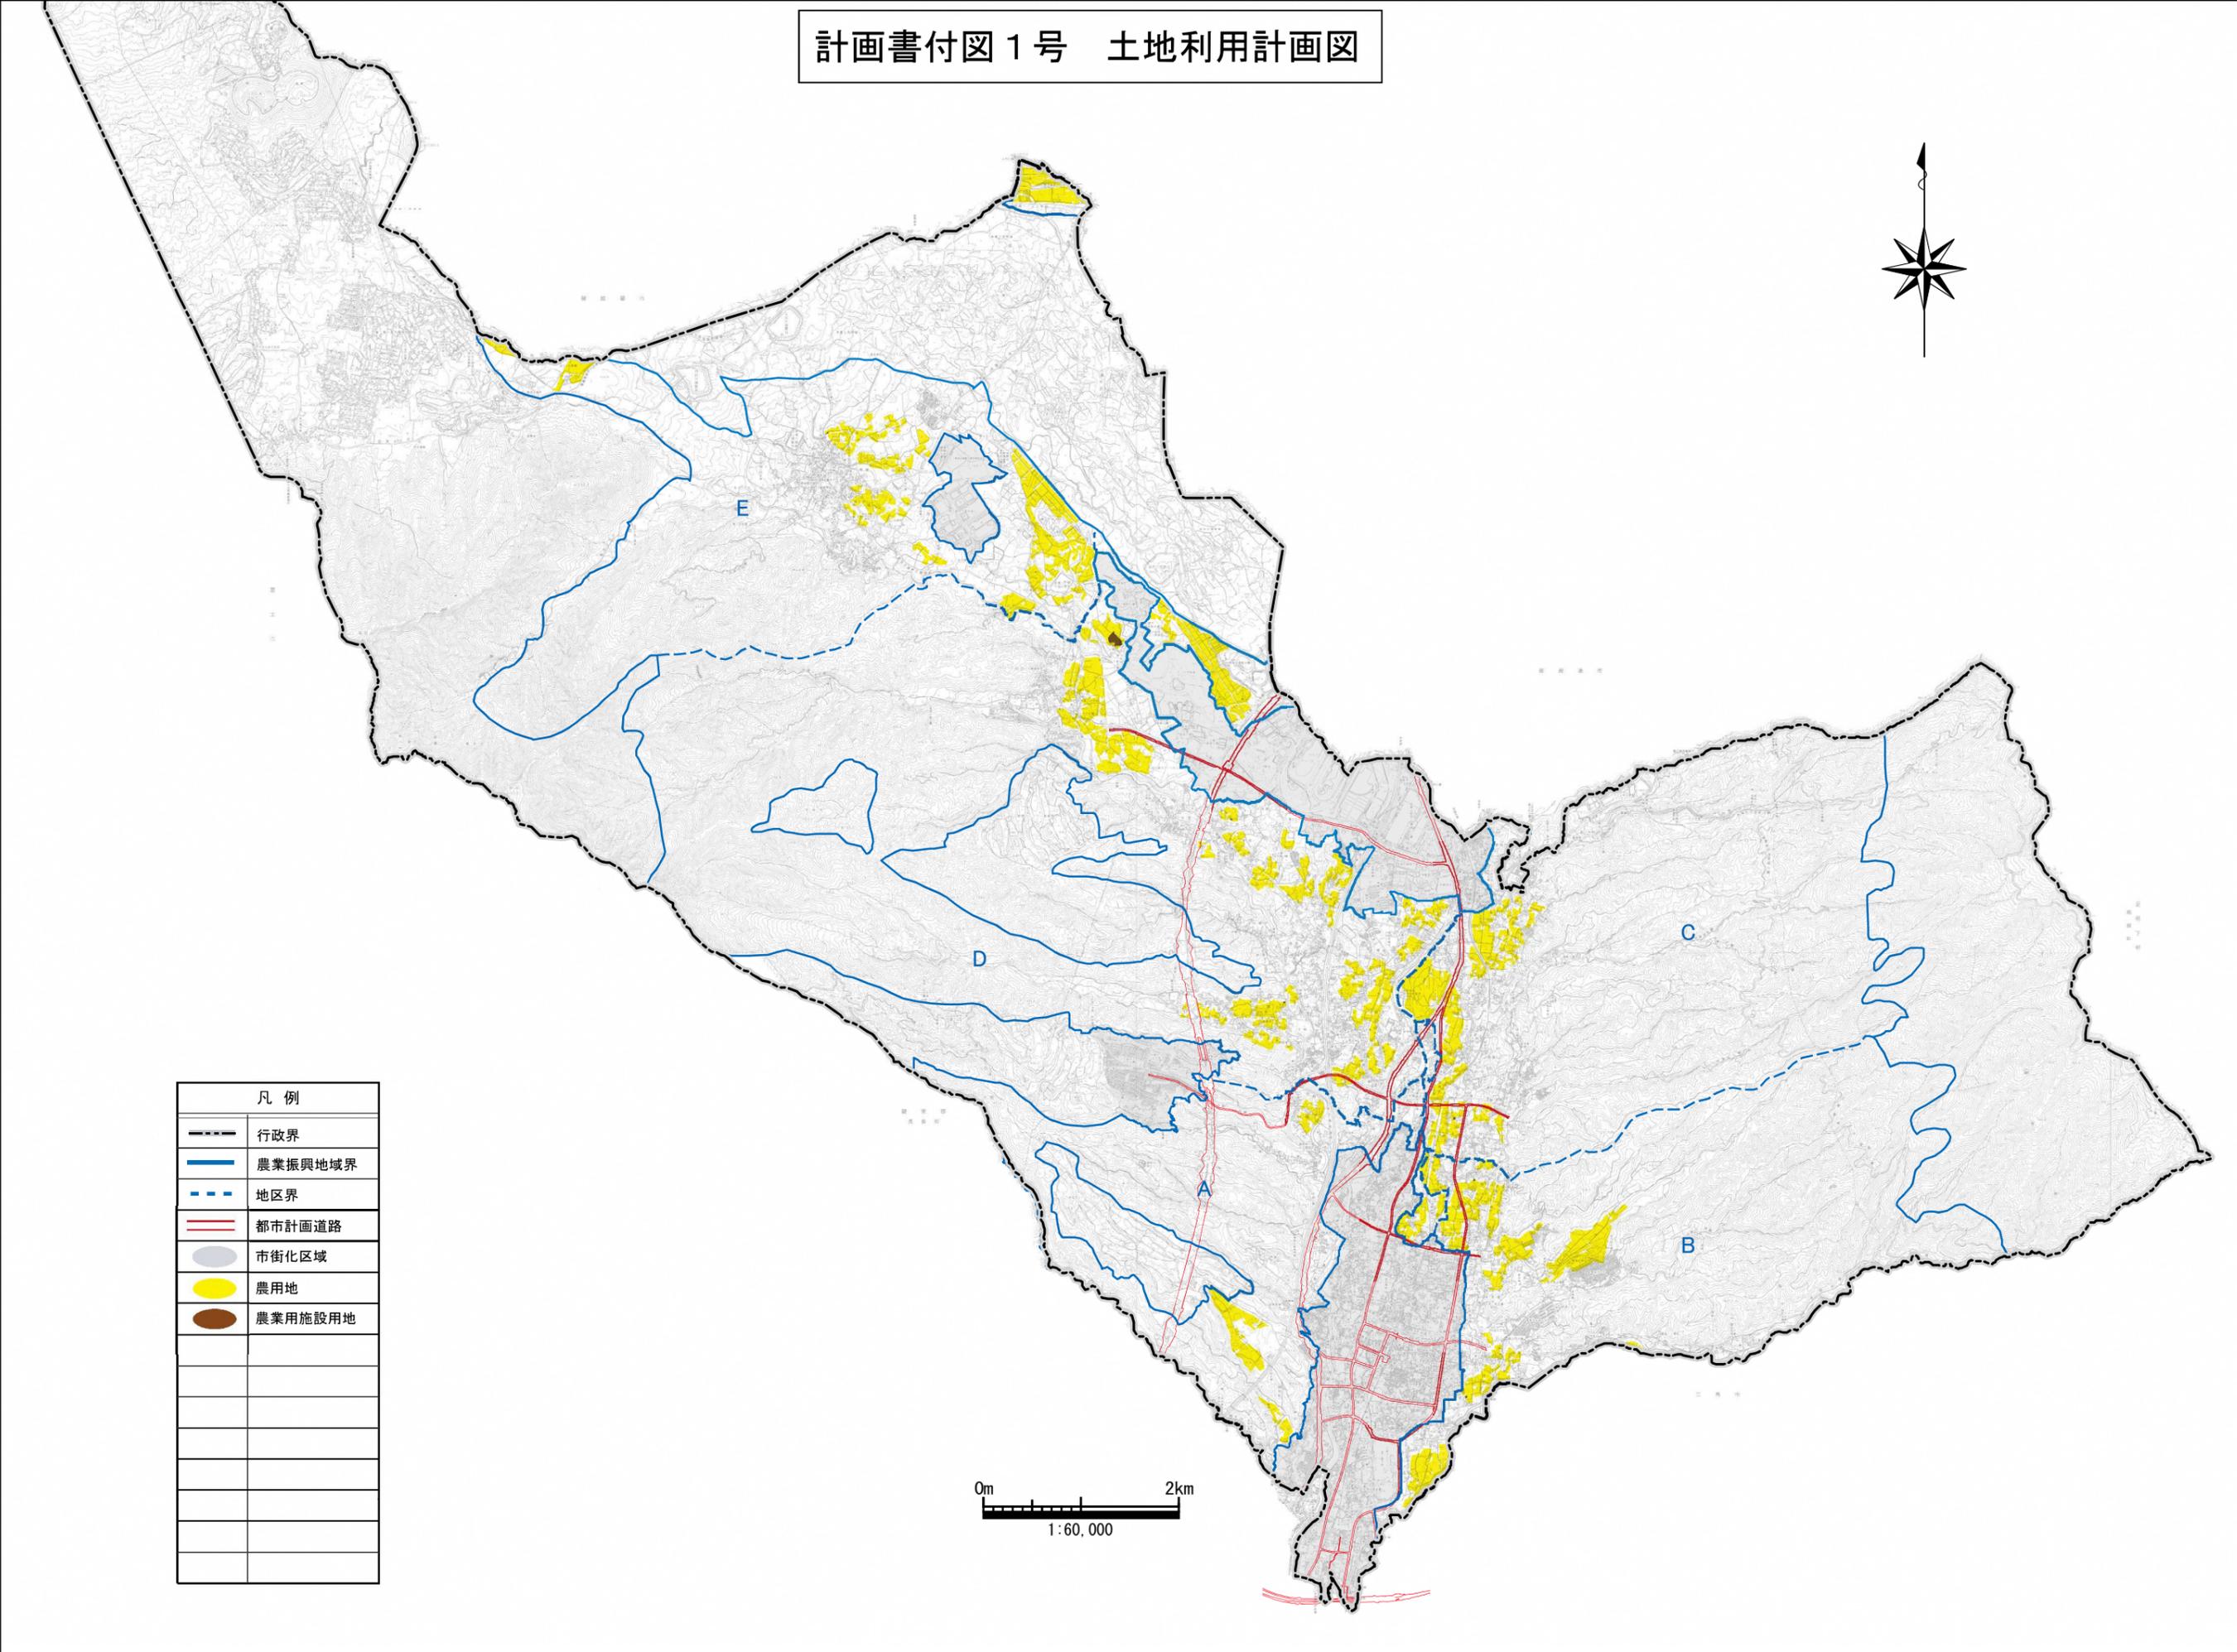

凡例	
	行政界
	農業振興地域界
	地区界
	都市計画道路
	市街化区域
	農用地
	農業用施設用地

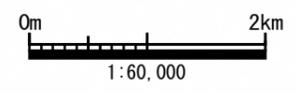

計画書付図2号 農業生産基盤整備開発計画図  
 計画書付図3号 農用地等保全整備計画図

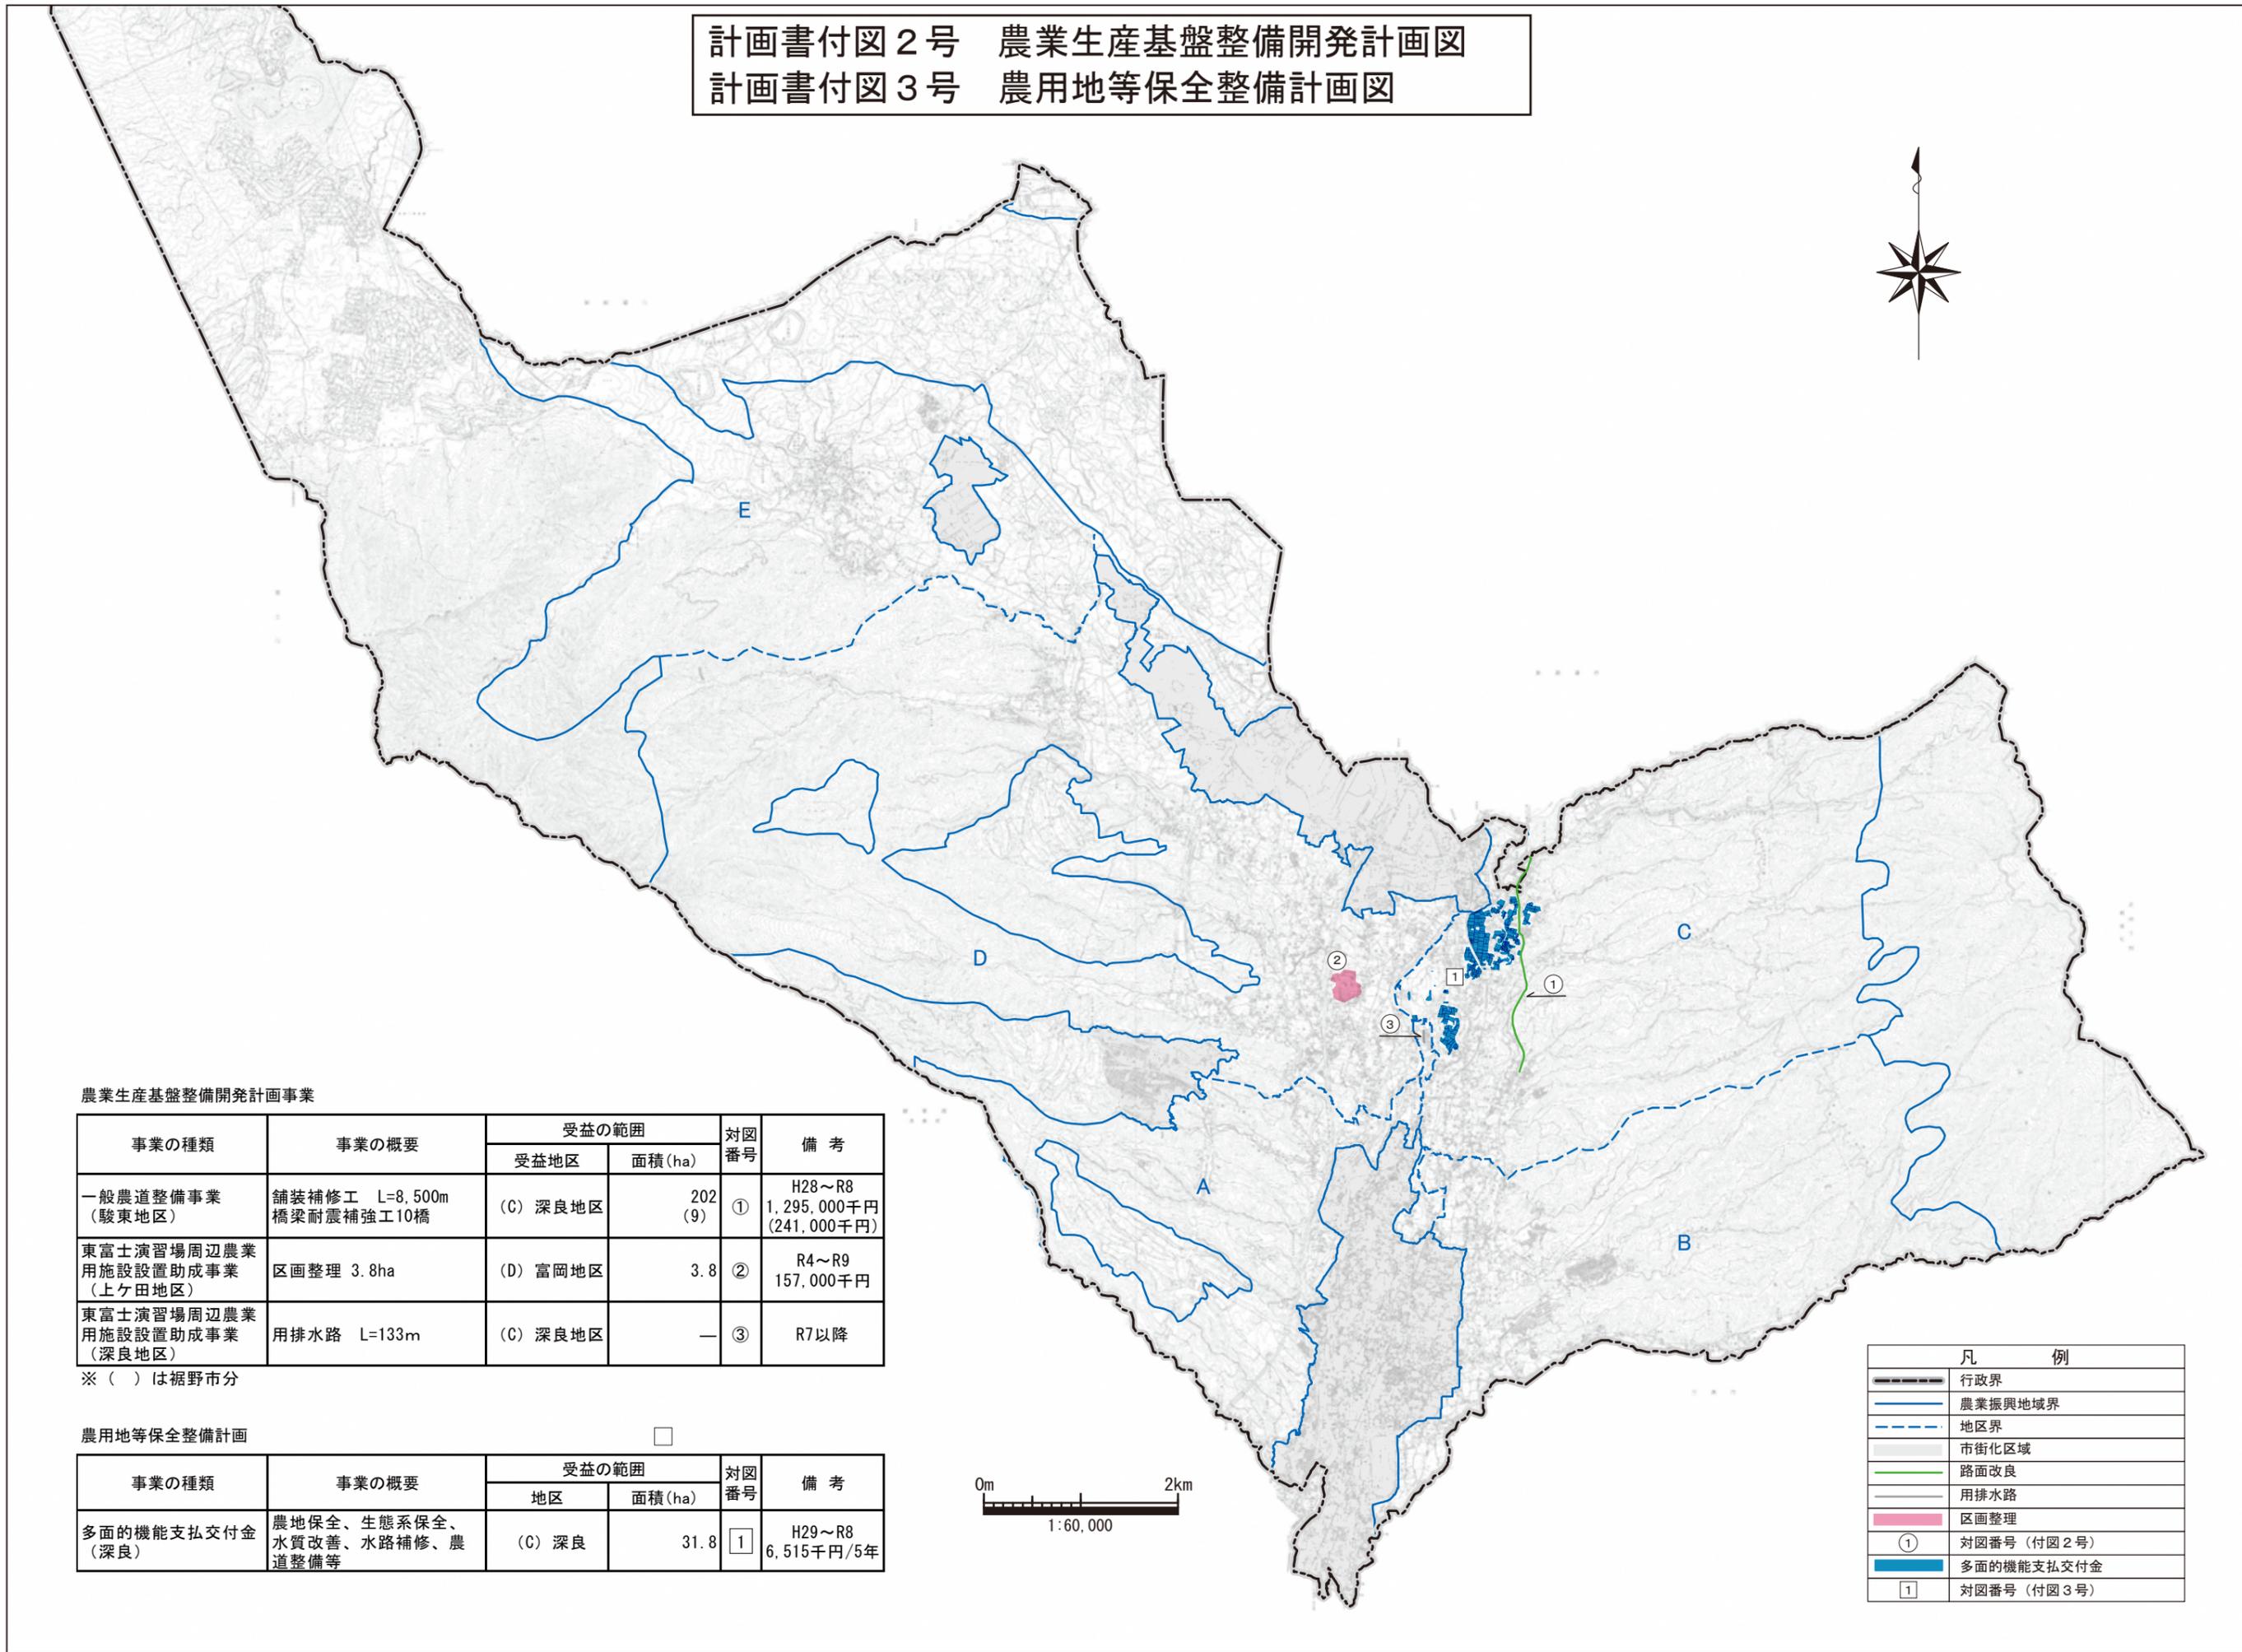

農業生産基盤整備開発計画事業

事業の種類	事業の概要	受益の範囲		対図番号	備考
		受益地区	面積 (ha)		
一般農道整備事業 (駿東地区)	舗装補修工 L=8,500m 橋梁耐震補強工10橋	(C) 深良地区	202 (9)	①	H28~R8 1,295,000千円 (241,000千円)
東富士演習場周辺農業 用施設設置助成事業 (上ヶ田地区)	区画整理 3.8ha	(D) 富岡地区	3.8	②	R4~R9 157,000千円
東富士演習場周辺農業 用施設設置助成事業 (深良地区)	用排水路 L=133m	(C) 深良地区	—	③	R7以降

※ ( ) は裾野市分

農用地等保全整備計画

事業の種類	事業の概要	受益の範囲		対図番号	備考
		地区	面積 (ha)		
多面的機能支払交付金 (深良)	農地保全、生態系保全、 水質改善、水路補修、農 道整備等	(C) 深良	31.8	①	H29~R8 6,515千円/5年

凡 例	
	行政界
	農業振興地域界
	地区界
	市街化区域
	路面改良
	用排水路
	区画整理
	対図番号 (付図2号)
	対図番号 (付図3号)