


社会資本総合整備計画 参考図面

計画の名称	裾野駅西地区における住環境整備	交付団体	裾野市
計画の期間	平成22年度～平成26年度		

A1-1 裾野駅西区画整理事業

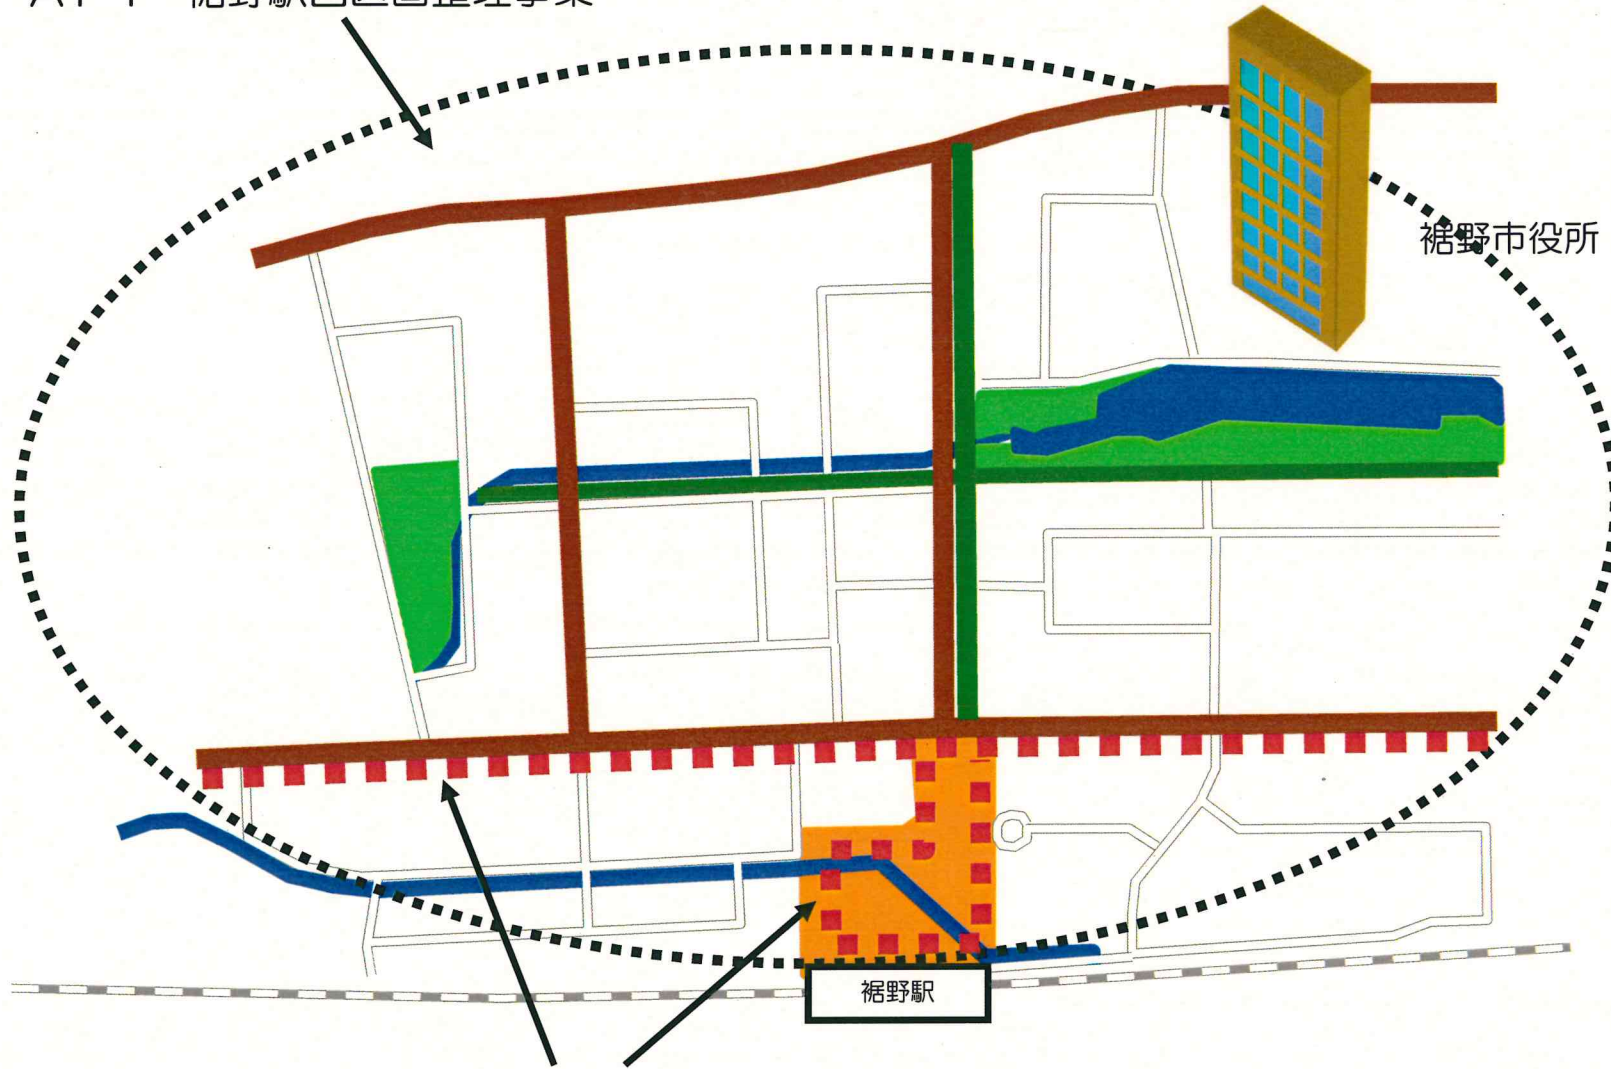

B1-1電線共同溝設置工事