


【岩波駅仮囲い形状】 新駅舎供用開始～R3.2まで

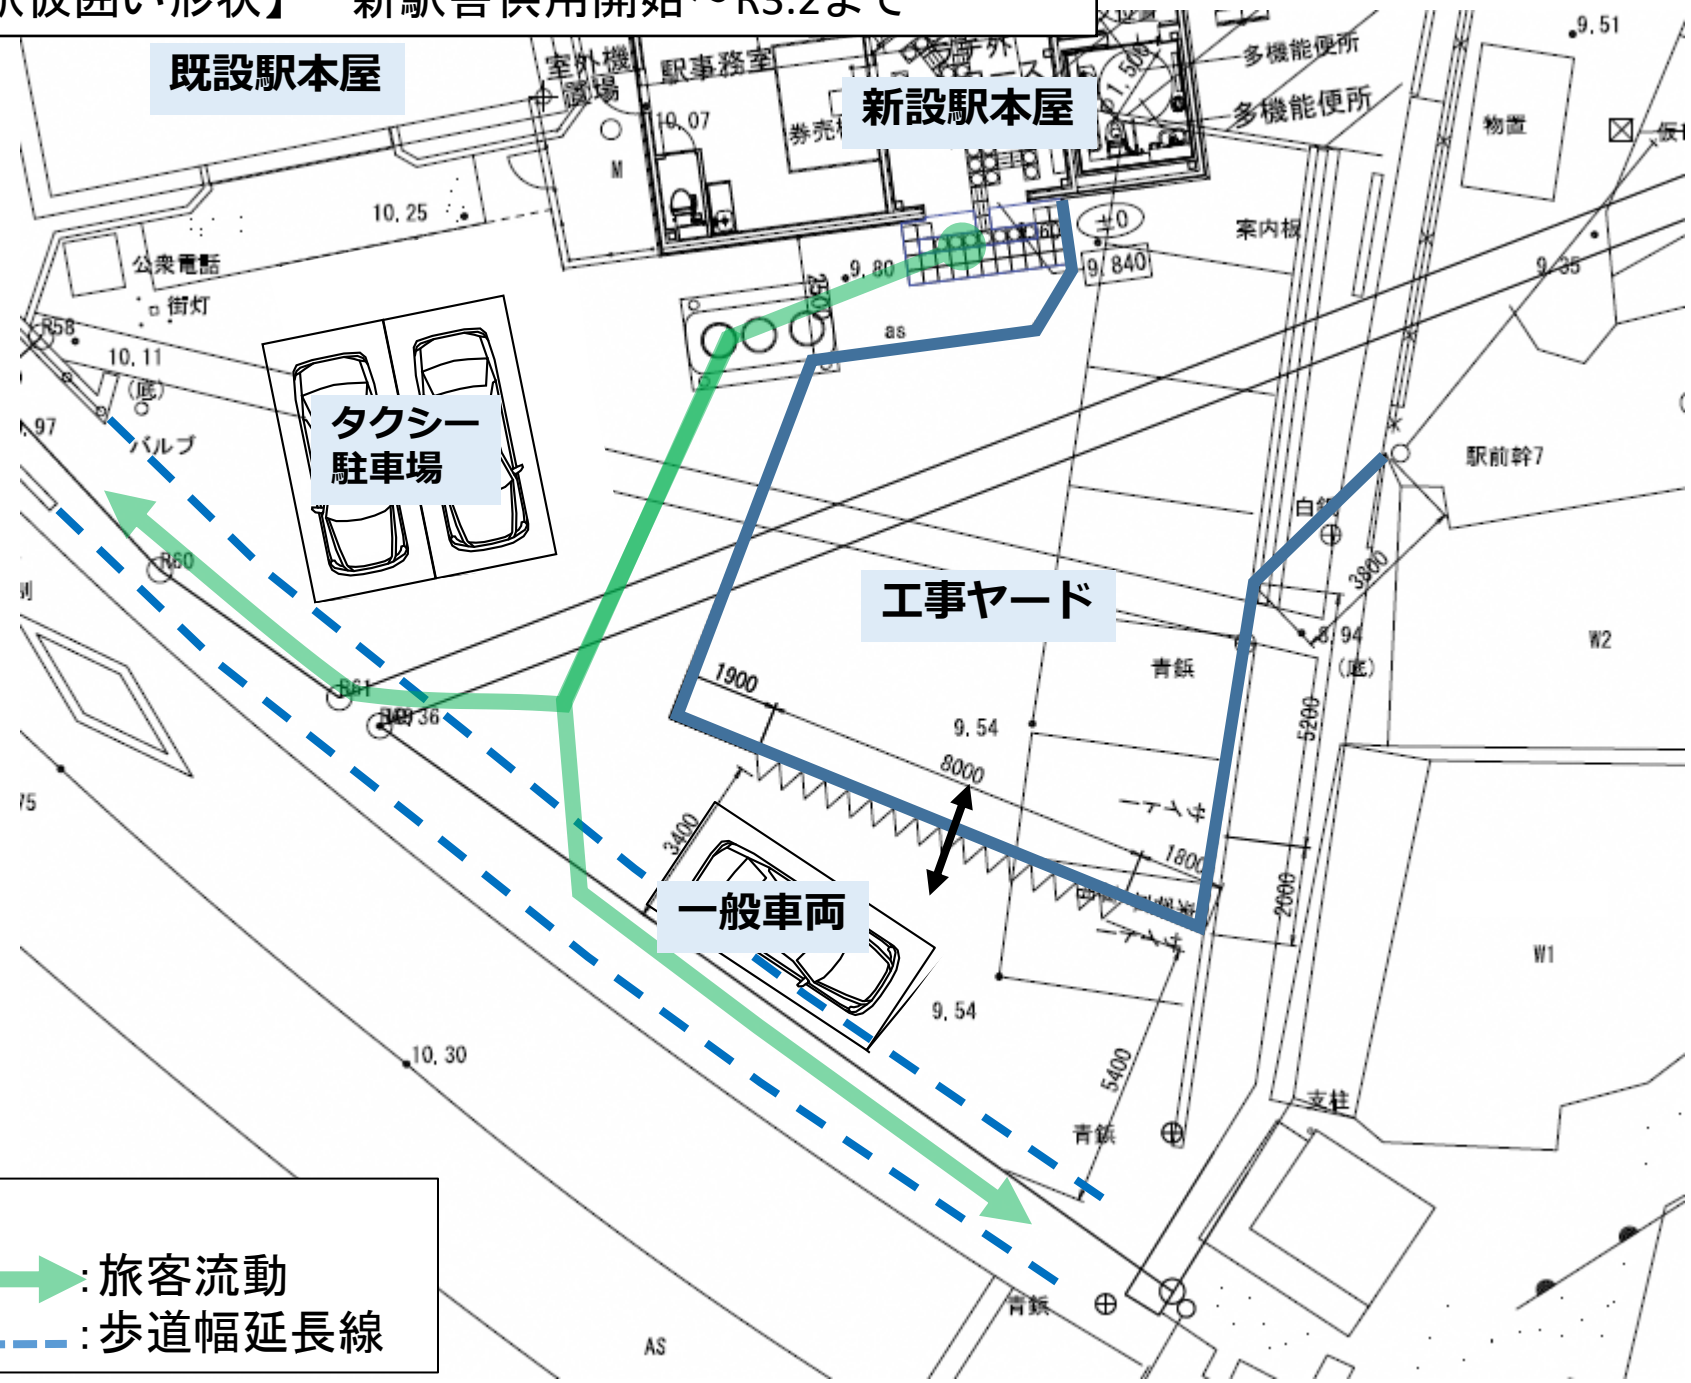

既設駅本屋



新設駅本屋

タクシー
駐車場

工事ヤード

一般車両

凡例

-  : 旅客流動
-  : 歩道幅延長線