
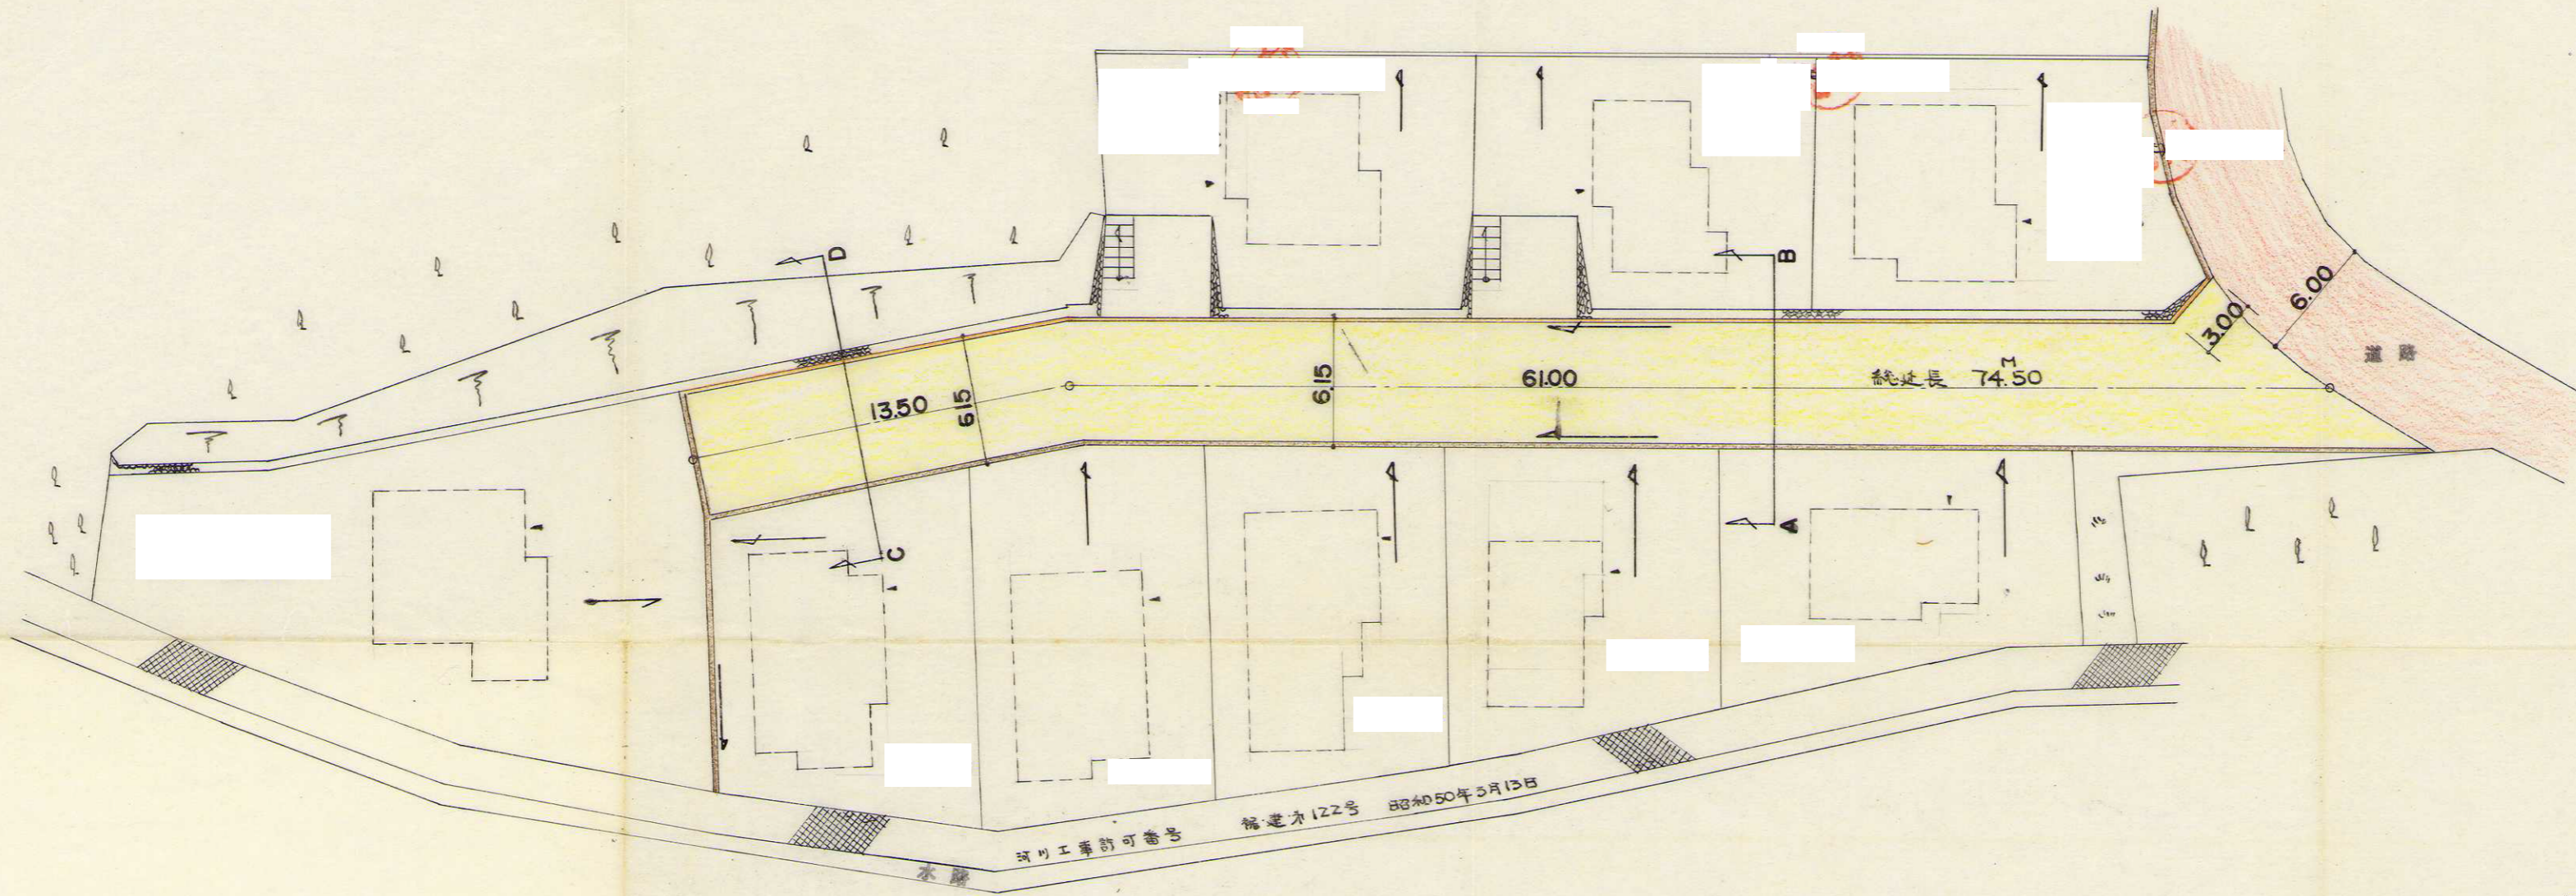


計 画 平 面 図

S. I : 300

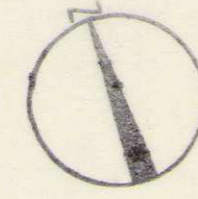

例

- 既在道路
  - 申請道路
  - U字型溝 (300B)
  - 現場打側溝
  - 予定建築物
  - 流水方向
- 240-300