


# 道路の位置の指変更 定更止 申請書添付図面

様式才16号 (用紙 日本工業規格 B 3 模型)

凡例	
予定する道路の位置	==
方位	※
指定された道路の位置および建築線 (指定年月日及び番号) を記入してください	—
敷地界	—
廃止される道路の位置	⊘
地番号界地	⊥
申請する道路の位置	○
町村界	—
予定建築物 (用途を記入のこと)	⊞
区郡界	—
既存建築物 (用途を記入のこと)	⊞
都市計画線	---
下水	—
井戸	⊕
既存道路	—
生垣	~
主要出入口	→

3 地籍図 (実測図) 1:300

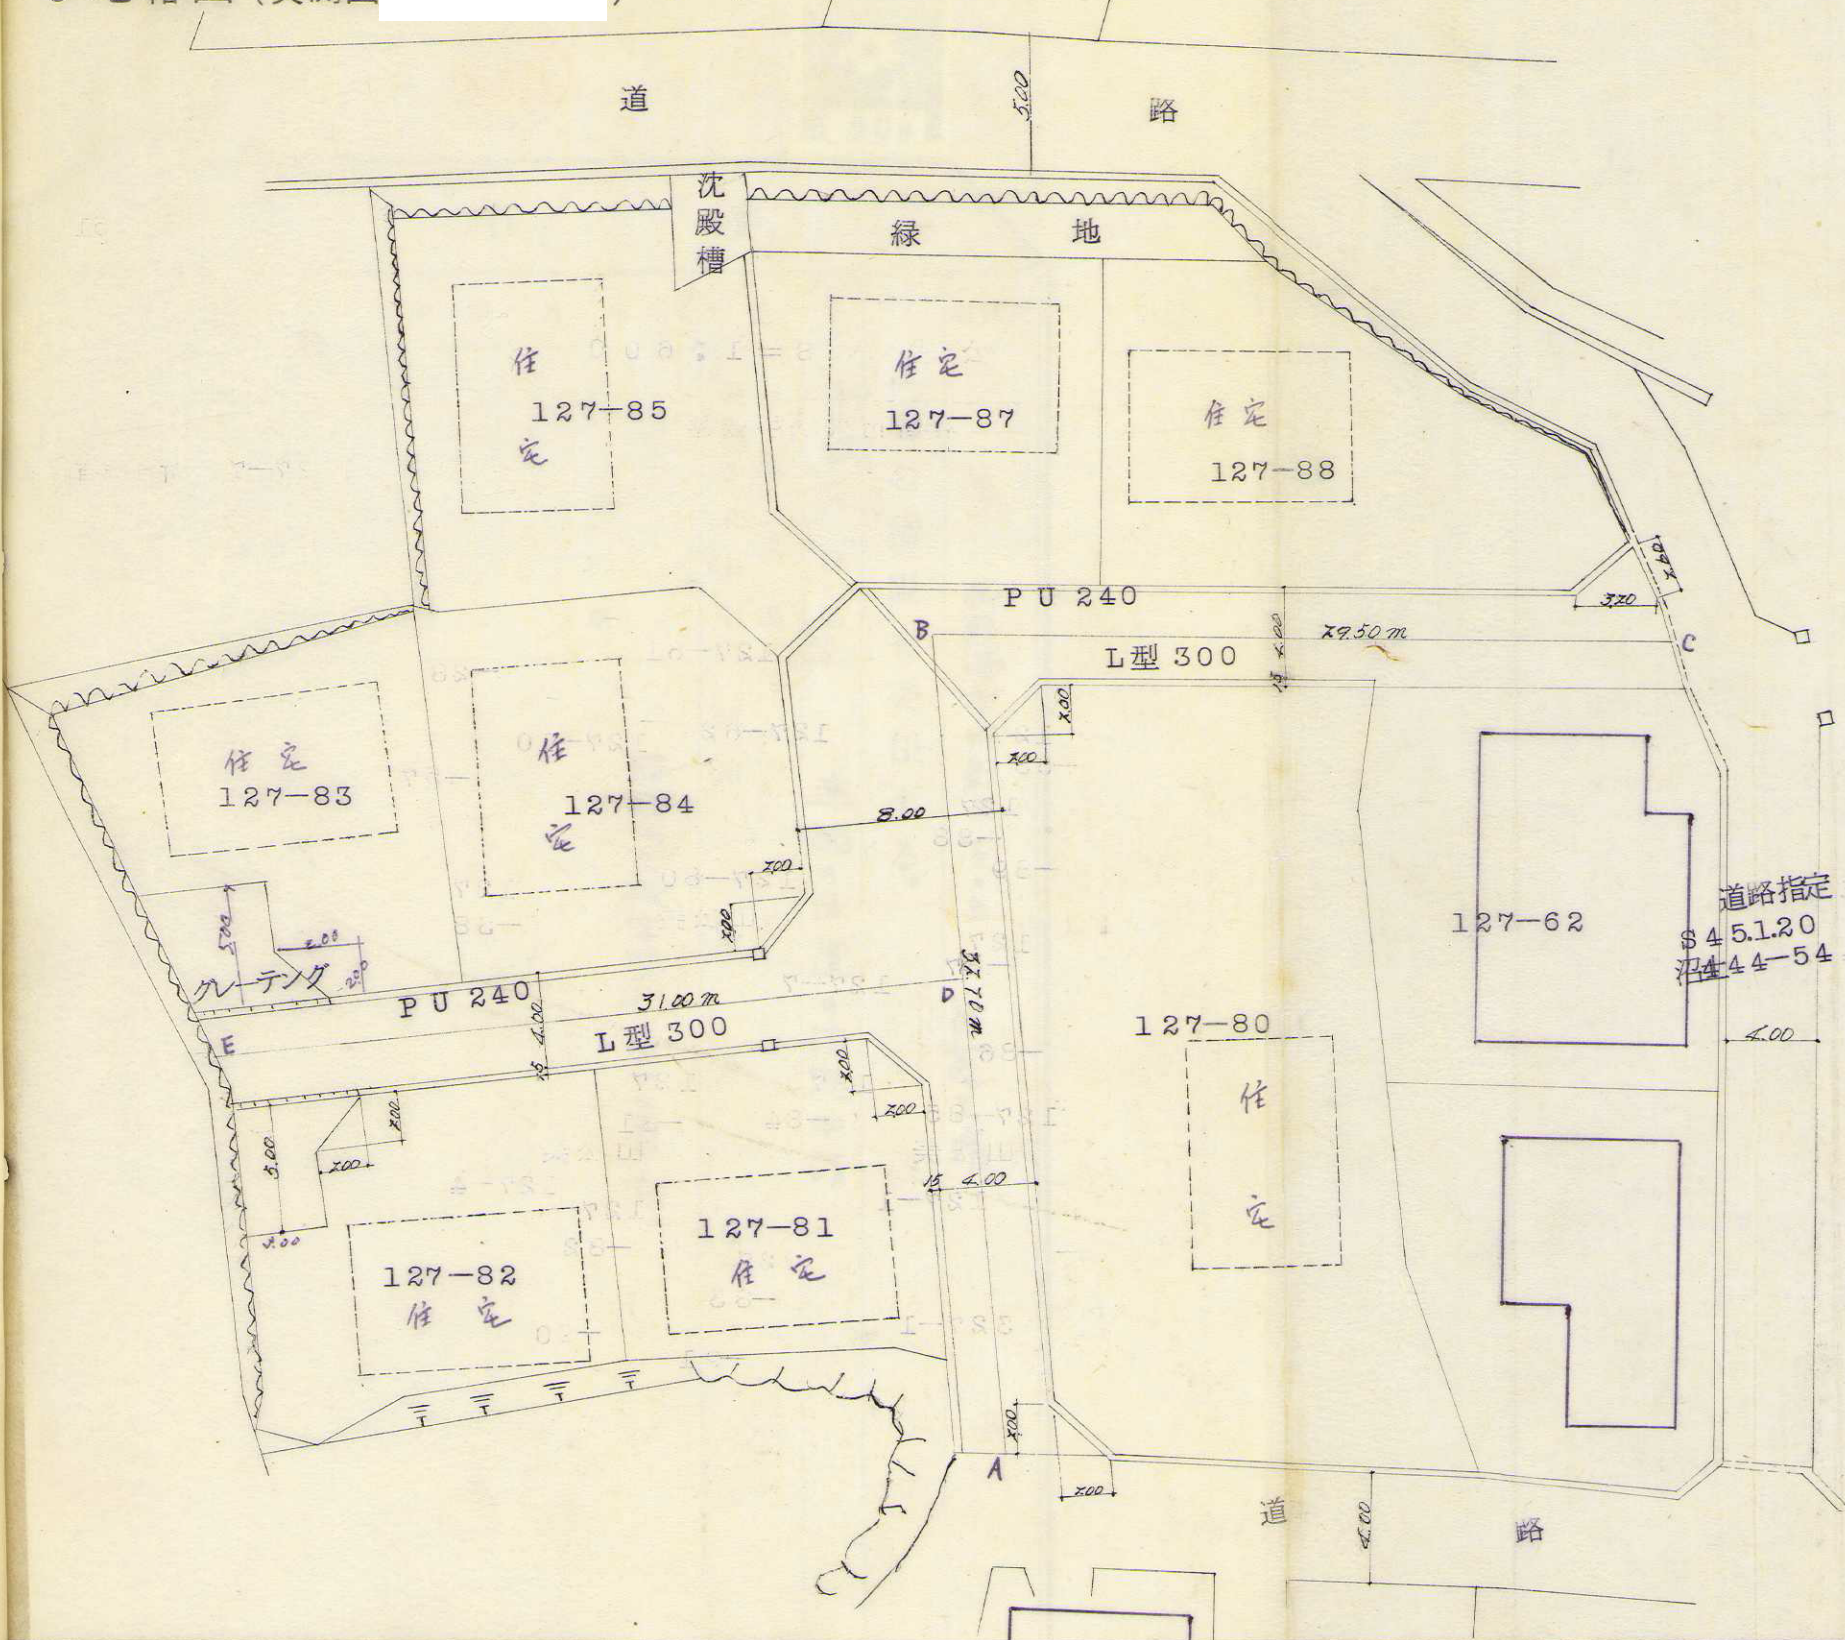

(注意) 1 図面中に地番及び氏名をそれぞれ記入してください。  
 2 附近見取図と地籍図との方位を一致させてください。  
 3 申請道路の長さの単位はメートル(小数点以下2位まで)として下さい。

4 権利別欄は、土地所有権、管理権又はその土地内の建築物等について、それぞれ該当する権利を記入してください。  
 5 承諾書欄の権利者の住所及び氏名は本人が記入してください。