

道路の位置の指交廃定更止申請書添付図面


4字訂
8字前

様式第16号 (用紙 日本工業規格 B3 横型)

凡 例

方位		予定する道路の位置	
敷地界		指定された道路の位置および建築線	
地番号界		(指定年月日及び番号)を記入してください	
町村界		廃止される道路の位置	
区郡界		申請する道路の位置	
都市計画線		予定建築物(用途を記入のこと)	
既存道路		既存建築物(用途を記入のこと)	
		下水	
		井戸	
		生垣	
		主要出入口	

3 地籍図(実測図)

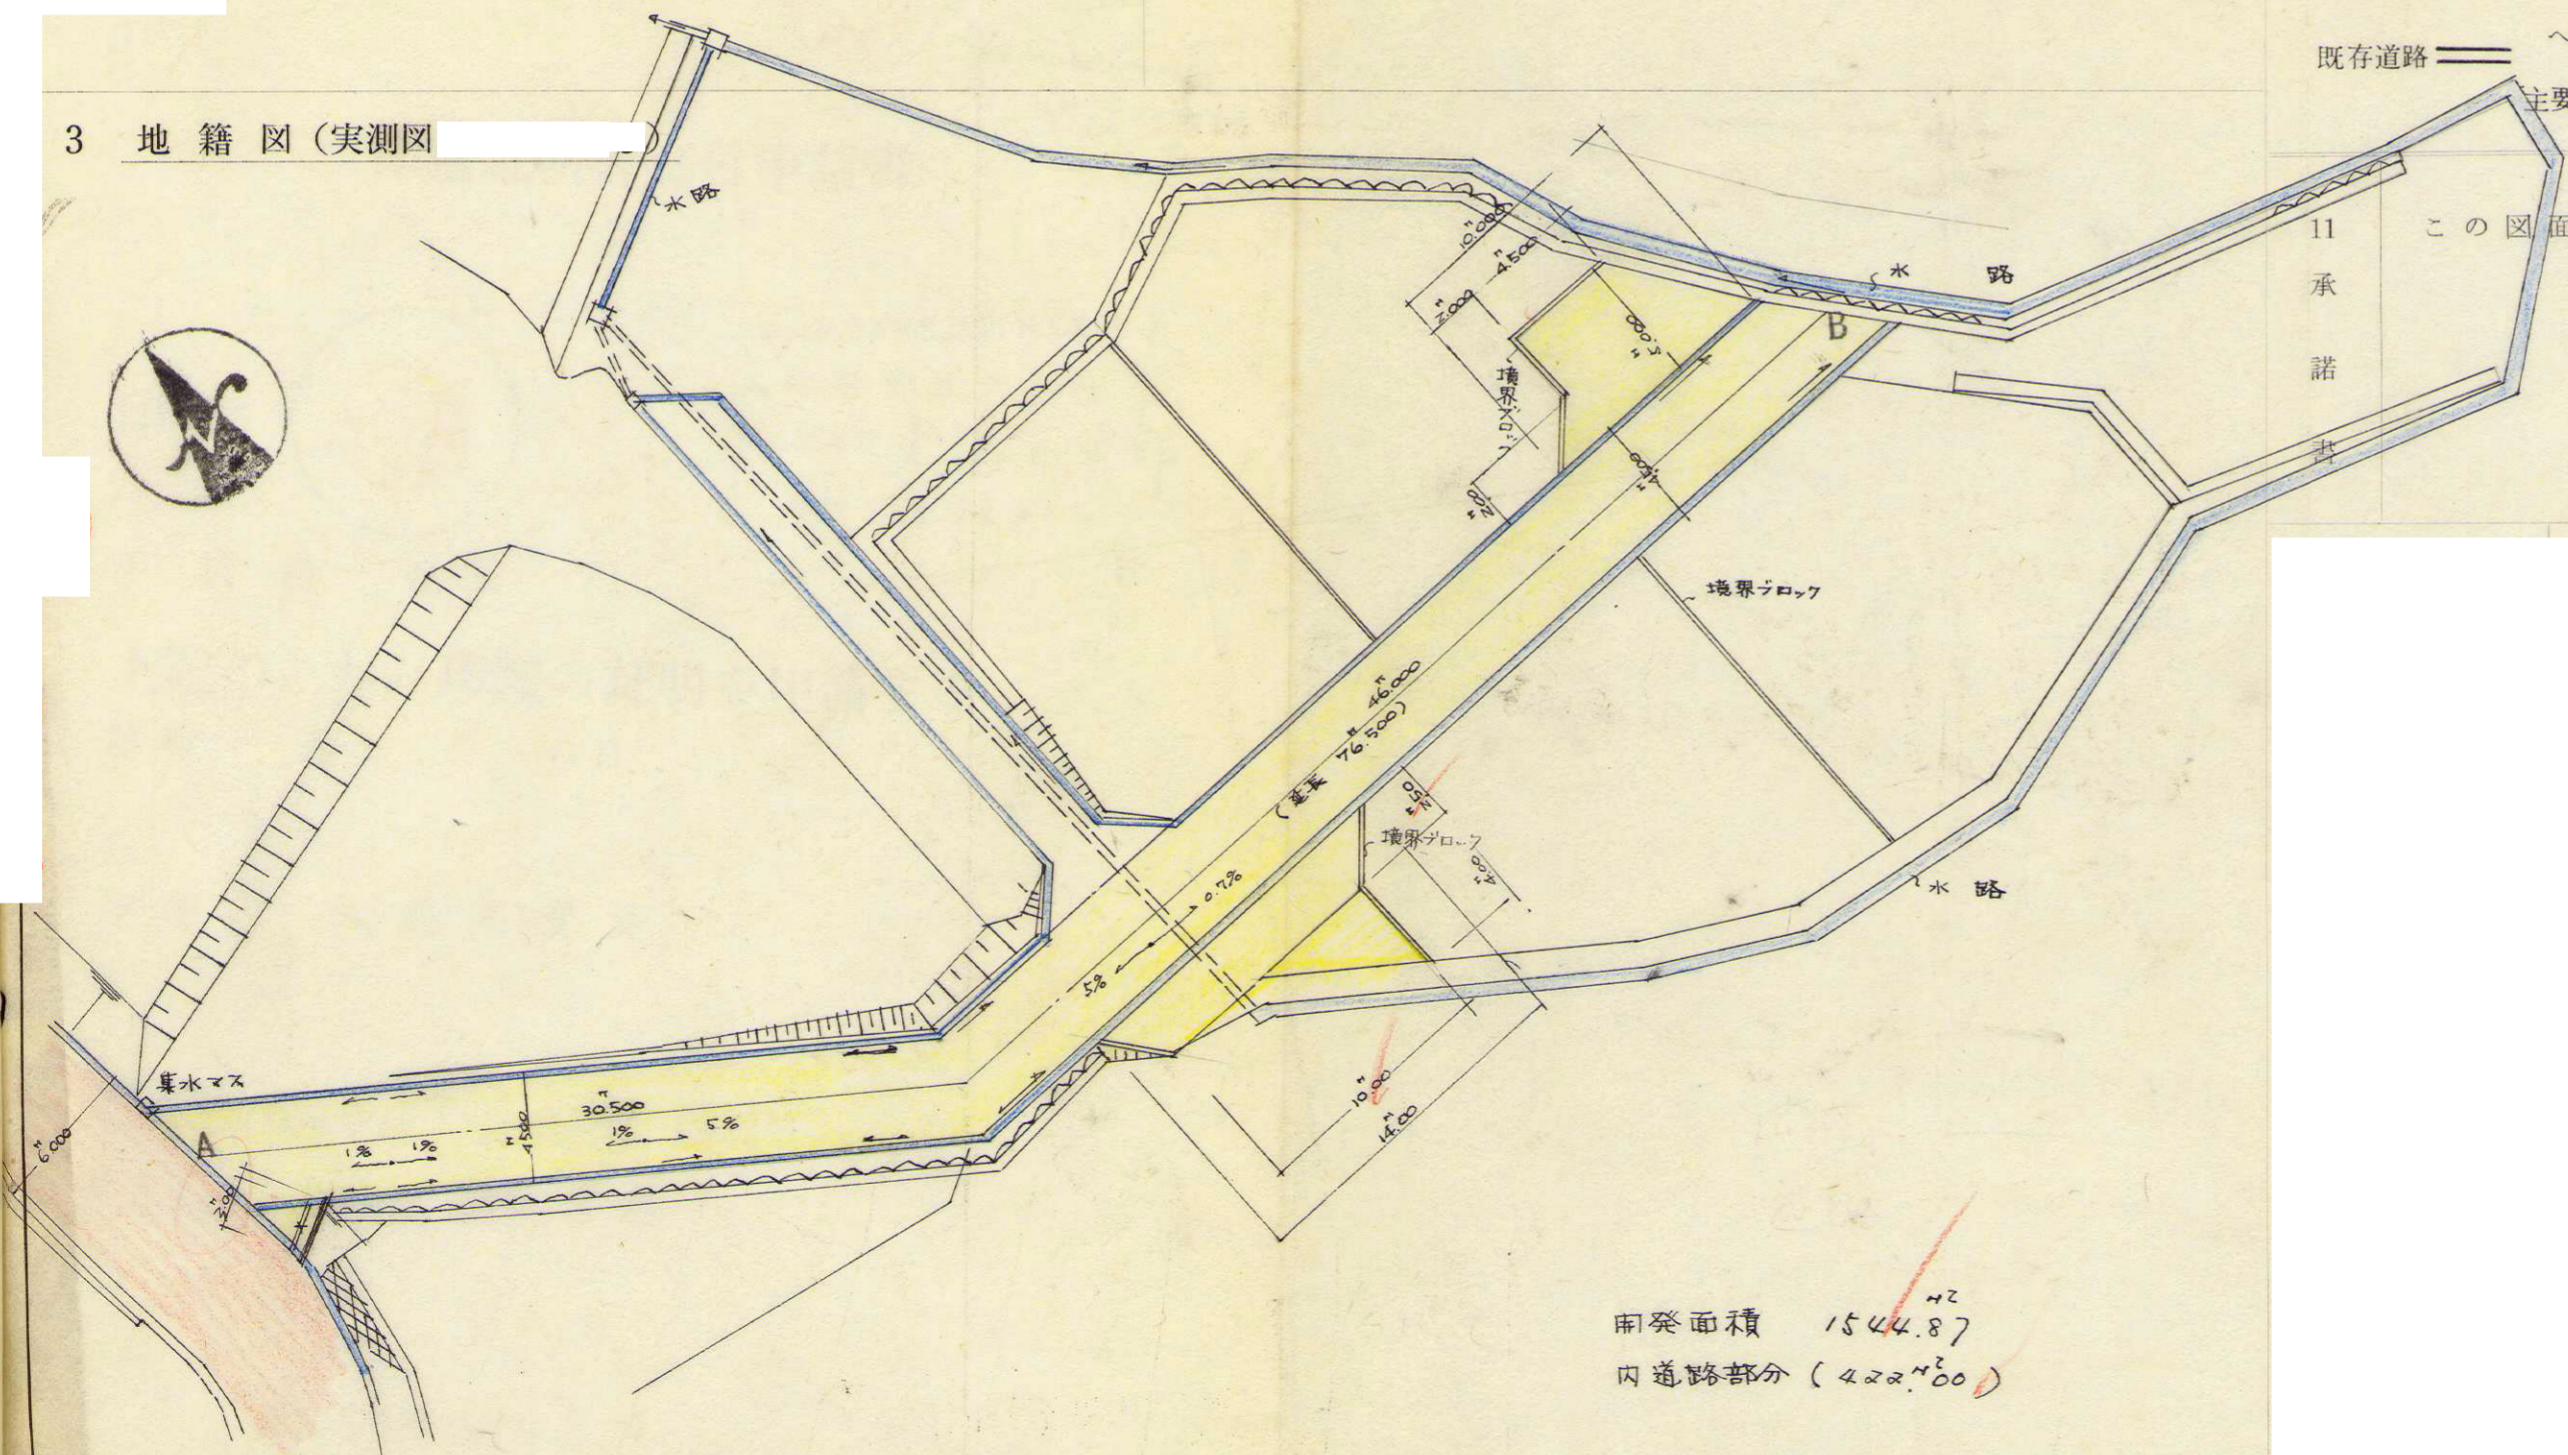

- (注意) 1 図面中に地番及び氏名をそれぞれ記入してください。
 2 附近見取図と地籍図との方位を一致させてください。
 3 申請道路の長さの単位はメートル(小数点以下2位まで)としてください。

- 4 権利別欄は、土地所有権、管理権又はその土地内の建築物等について、それぞれ該当する権利を記入してください。
 5 承諾書欄の権利者の住所及び氏名は本人が記入してください。