


道路の位置の指交廃止申請書添付図面

様式第16号 (用紙 日本工業規格 B3横型)

凡 例

- 方位
- 敷地界
- 町村界
- 区郡界
- 都市計画線
- 既存道路
- 下水
- 井戸
- 生垣
- 主要出入口
- 予定する道路の位置
- 指定された道路の位置および建築線
(指定年月日及び番号)を記入してください
- 廃止される道路の位置
- 申請する道路の位置
- 予定建築物
(用途を記入のこと)
- 既存建築物
(用途を記入のこと)

3 地籍図 (実測図)

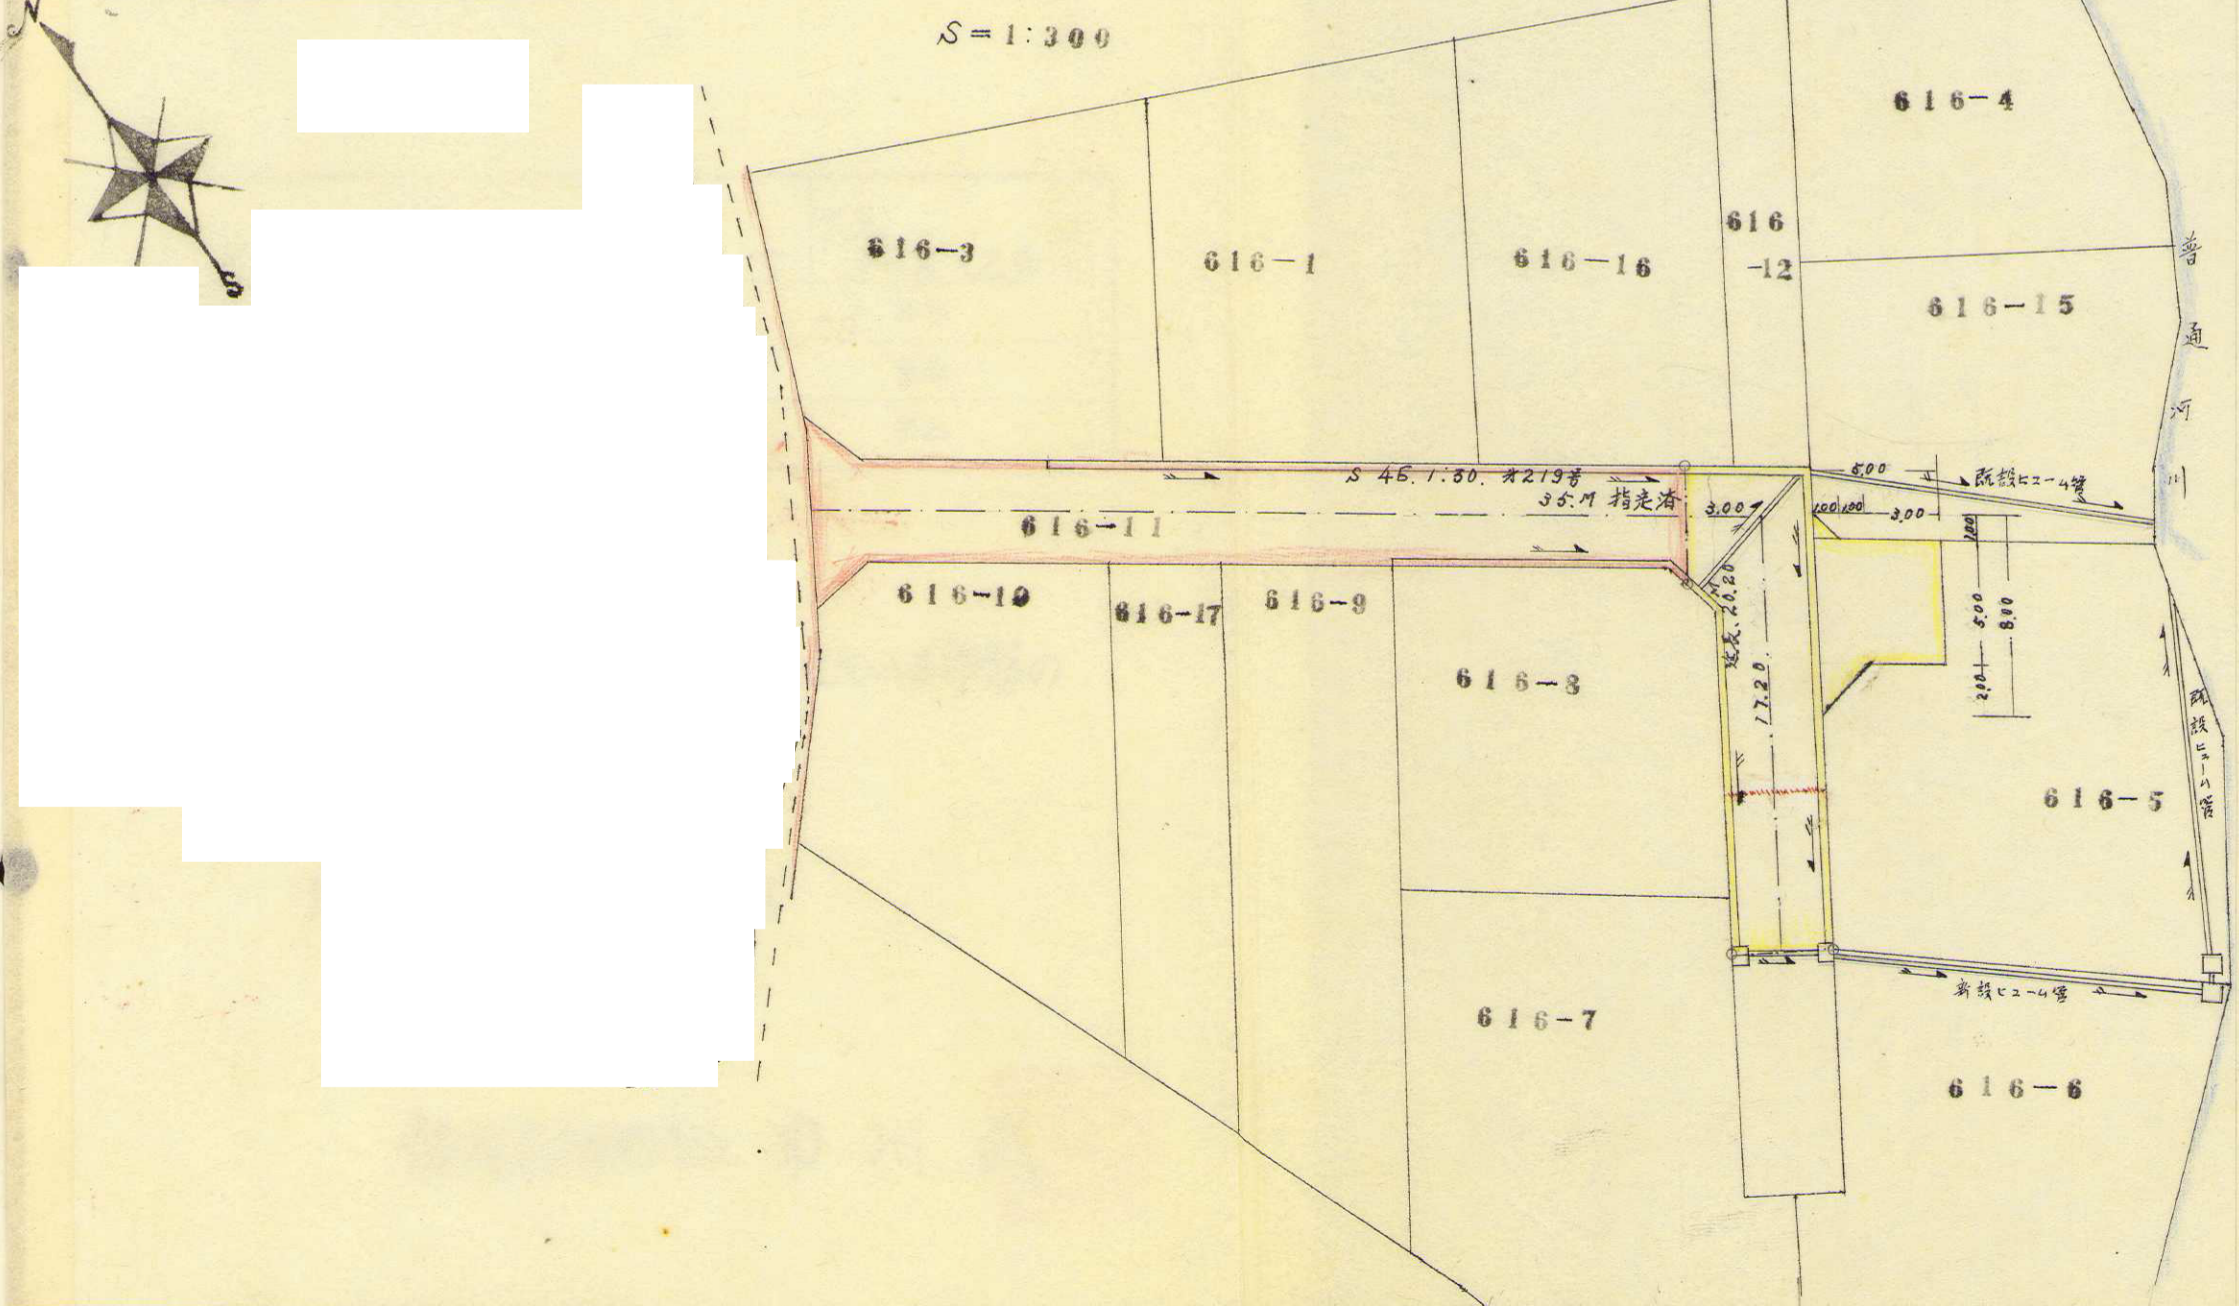

- (注意)
- 1 図面中に地番及び氏名をそれぞれ記入してください。
 - 2 附近見取図と地籍図との方位を一致させてください。
 - 3 申請道路の長さの単位はメートル (小数点以下2位まで) としてください。

- 4 権利別欄は、土地所有権、管理権又はその土地内の建築物等について、それぞれ該当する権利を記入してください。
- 5 承諾書欄の権利者の住所及び氏名は本人が記入してください。