


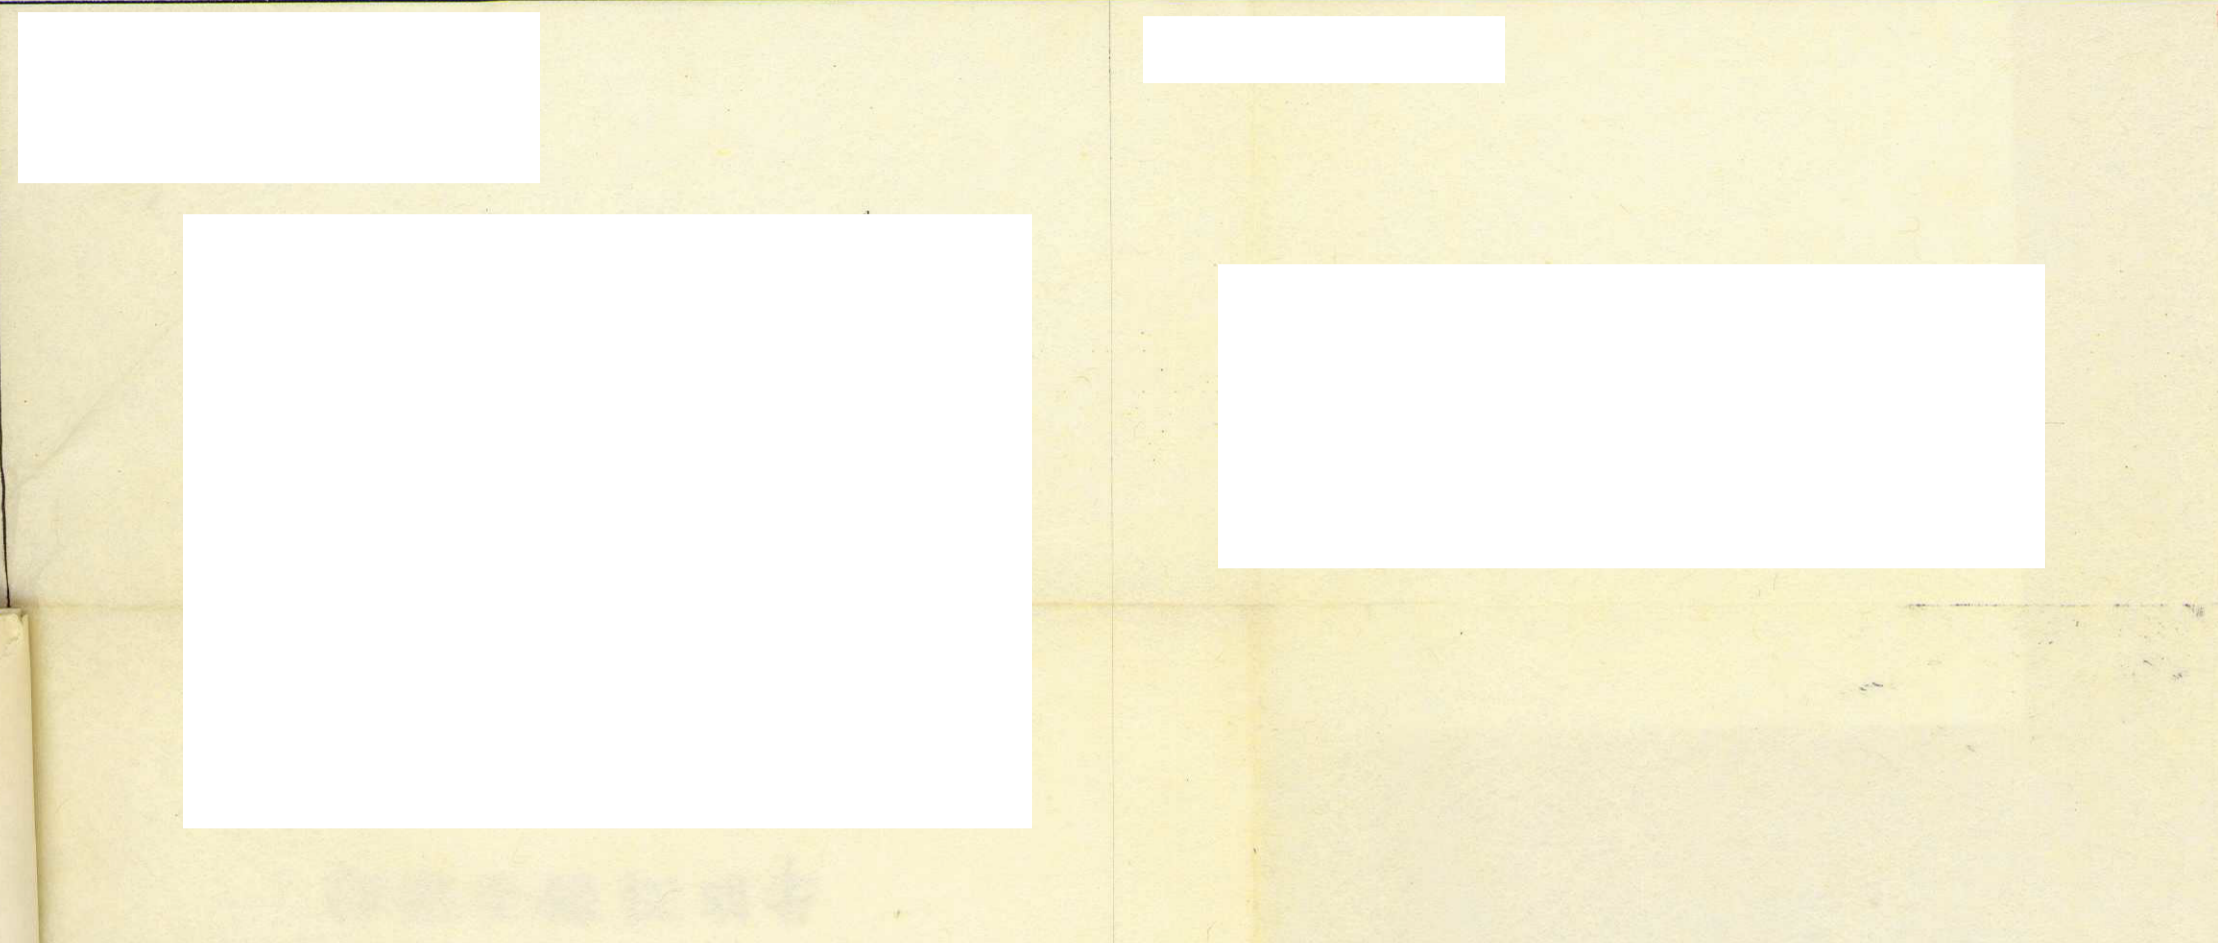


道路の位置の指定変更申請書添付図面

様式第16号 (用紙 日本工業規格 B3横型)



凡 例	
方位	
敷地界	— (指定年月日及び番号)を記入してください
地番号界	++
町村界	----
区郡界	-----
都市計画 路 線	===
既存道路	==
予定する道路の 位置	===
指定された道路の 位置および建築線	==
廃止される 道路の位置	XXXX
申請する 道路の位置	○—○
予定建築物 (用途を記 入のこと)	□
既存建築物 (用途を記 入のこと)	□
下水	==
井戸	⊕
生垣	~~~~
主要出入口	→

3 地籍図 (実測図)

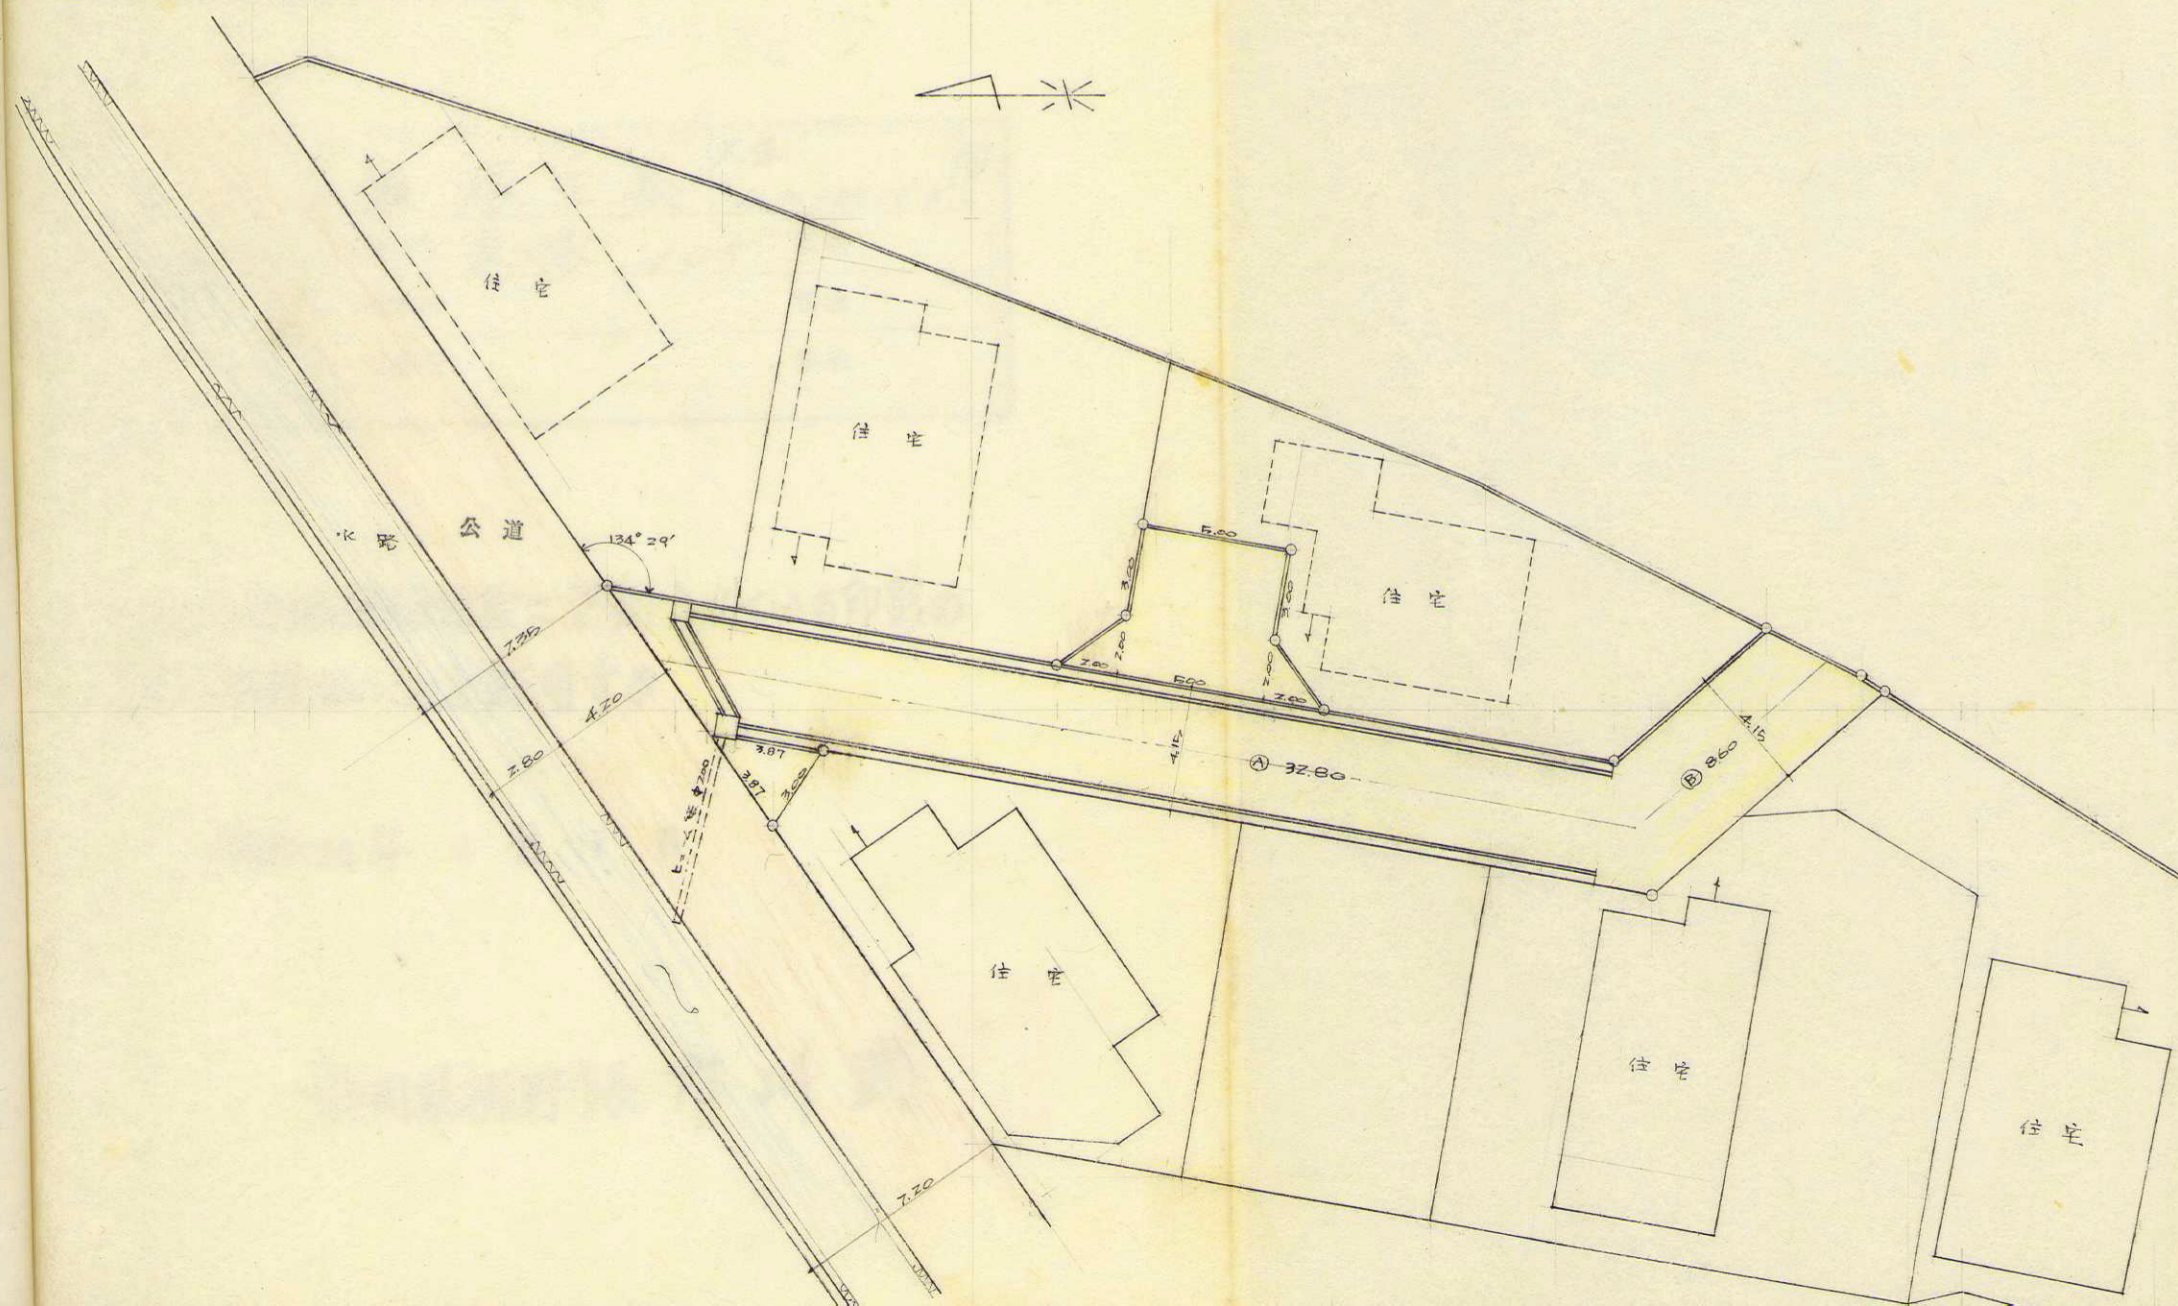

- (注意)
- 1 図面中に地番及び氏名をそれぞれ記入してください。
 - 2 附近見取図と地籍図との方位を一致させてください。
 - 3 申請道路の長さの単位はメートル (小数点以下2位まで) としてください。

- 4 権利別欄は、土地所有権、管理権又はその土地内の建築物等について、それぞれ該当する権利を記入してください。
- 5 承諾書欄の権利者の住所及び氏名は本人が記入してください。