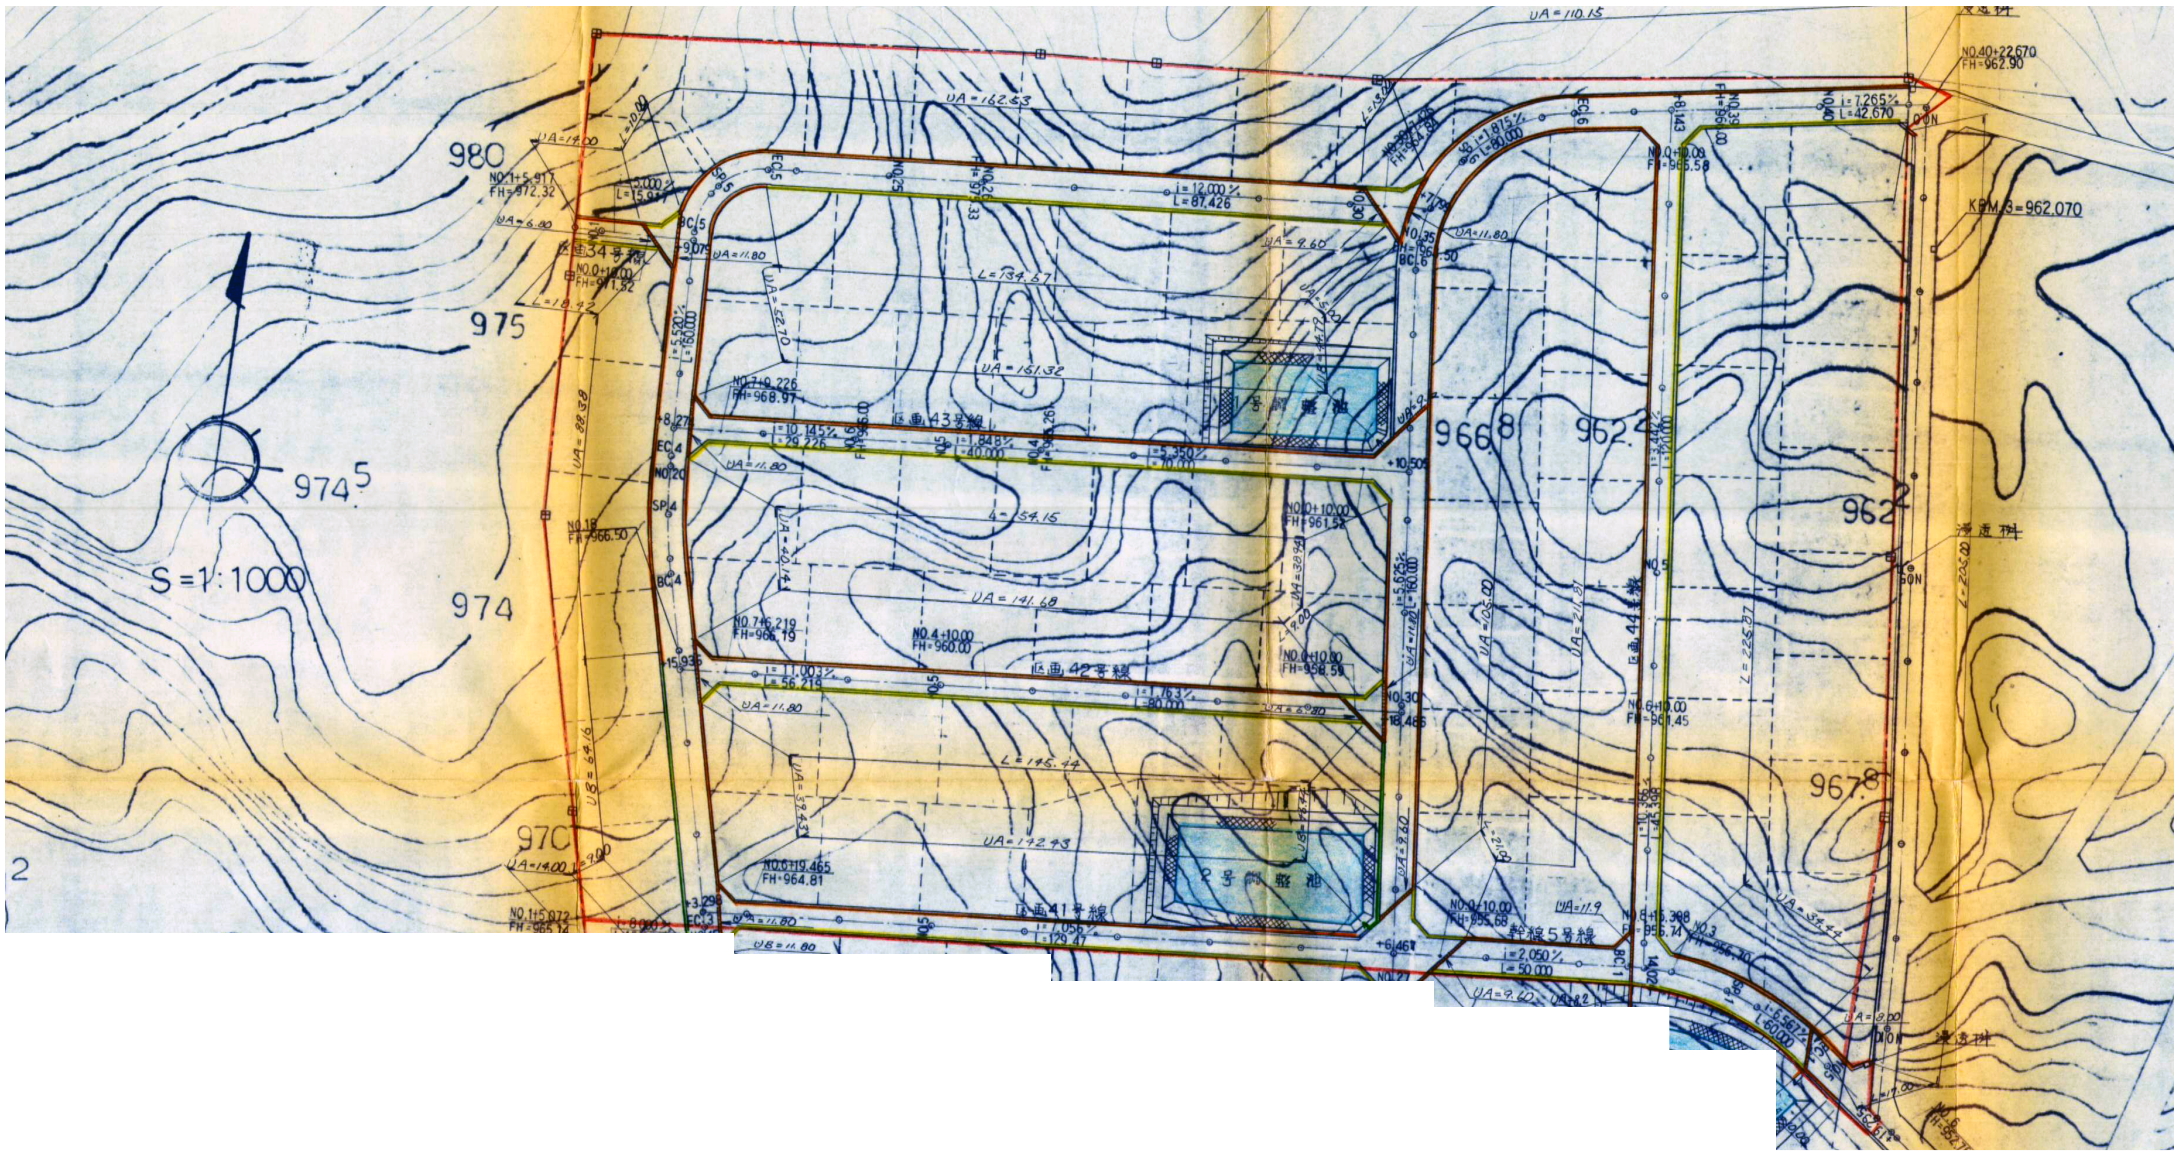
S=1:1000
980
975
974.5
974
970
2
966.8
962.4
962
967.8
2号調整池
幹線5号線
KPM.3=962.070