


実測図 S=1/250

開発面積：864.07㎡

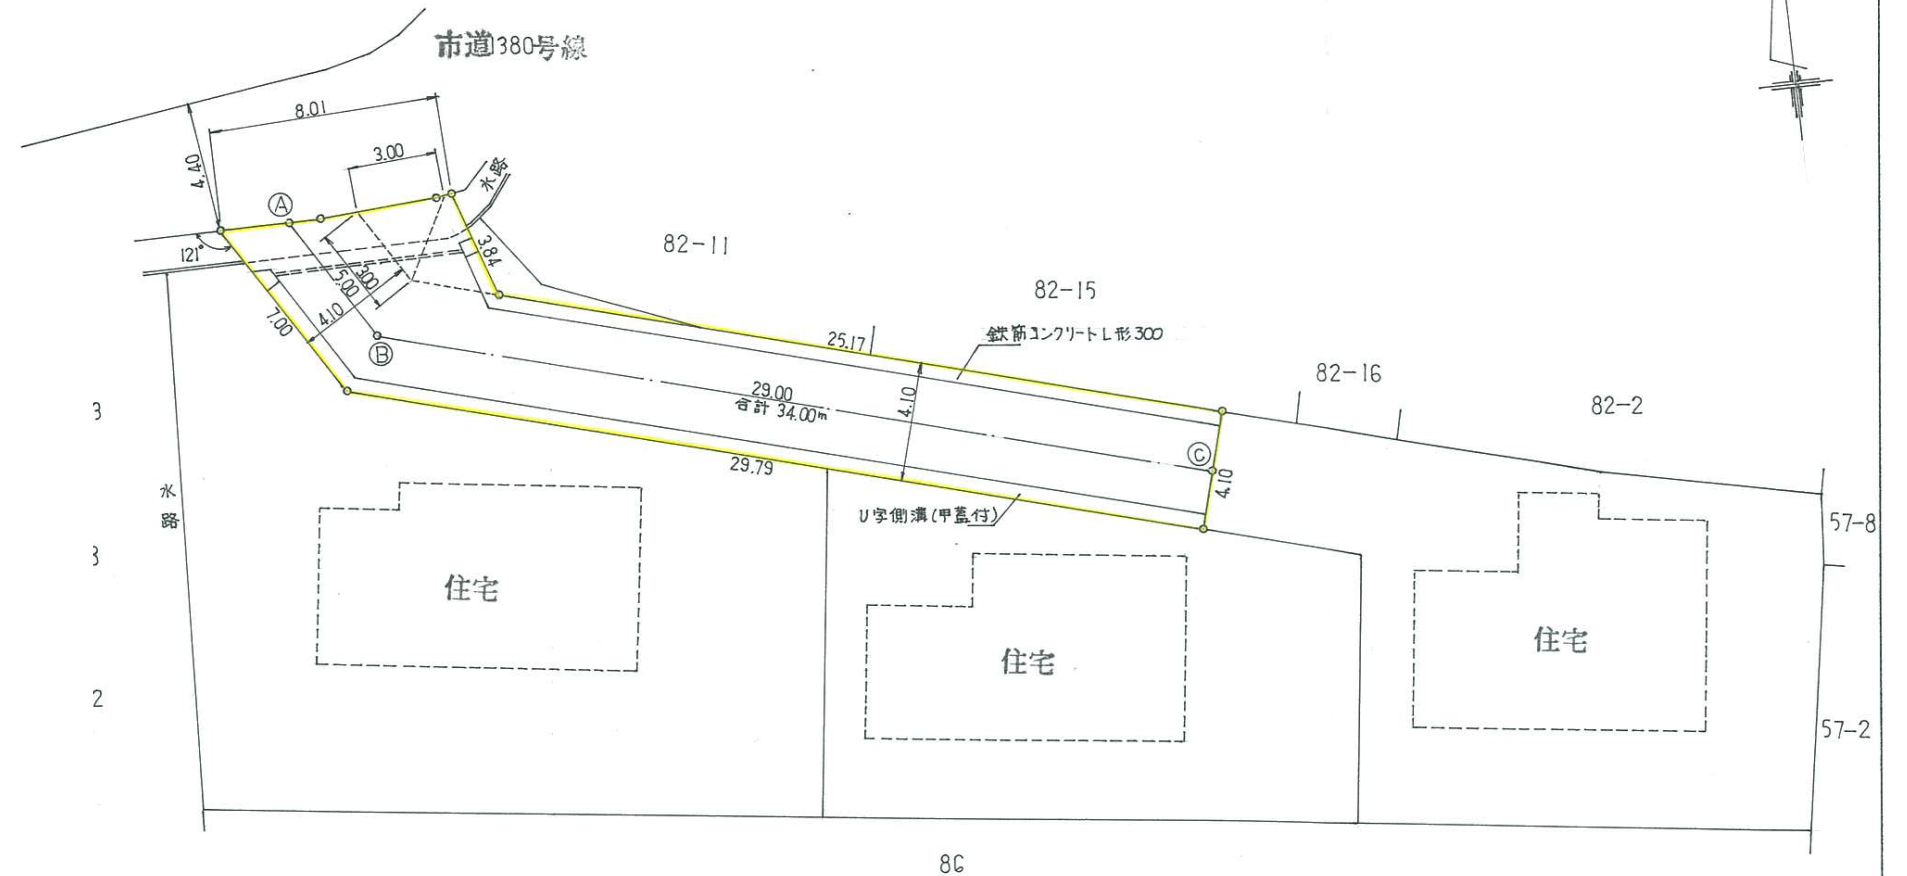

凡例	申請する道路の位置	既存道路	指定された道路の位置及び建築線 (指定年月日及び指定番号を記入すること)	敷地界	町村界	予定建築物 (用途を記入すること)	都市計画線	下水	井戸
方位	予定する道路の位置	廃止される道路の位置		地番号界	市郡界	既存建築物 (用途を記入すること)	主要出入口	生け垣	

- (注)
- 1 図面中に地番及び氏名をそれぞれ記入してください。
 - 2 方位は、1の4欄の図中の方位と一致させてください。
 - 3 道路の長さの単位は、メートル（小数点以下第2位まで）としてください。
 - 4 1の承諾書、付近見取図等と2の地籍図（実測図及び公図写し）を別様にする場合は、1の3欄の土地所有者等の記名押印に用いた印章で割印をしてください。