


指定  
道路の位置の変更申請書添付図書(その2)  
廃止

2 地籍図(実測図及び公図写し)

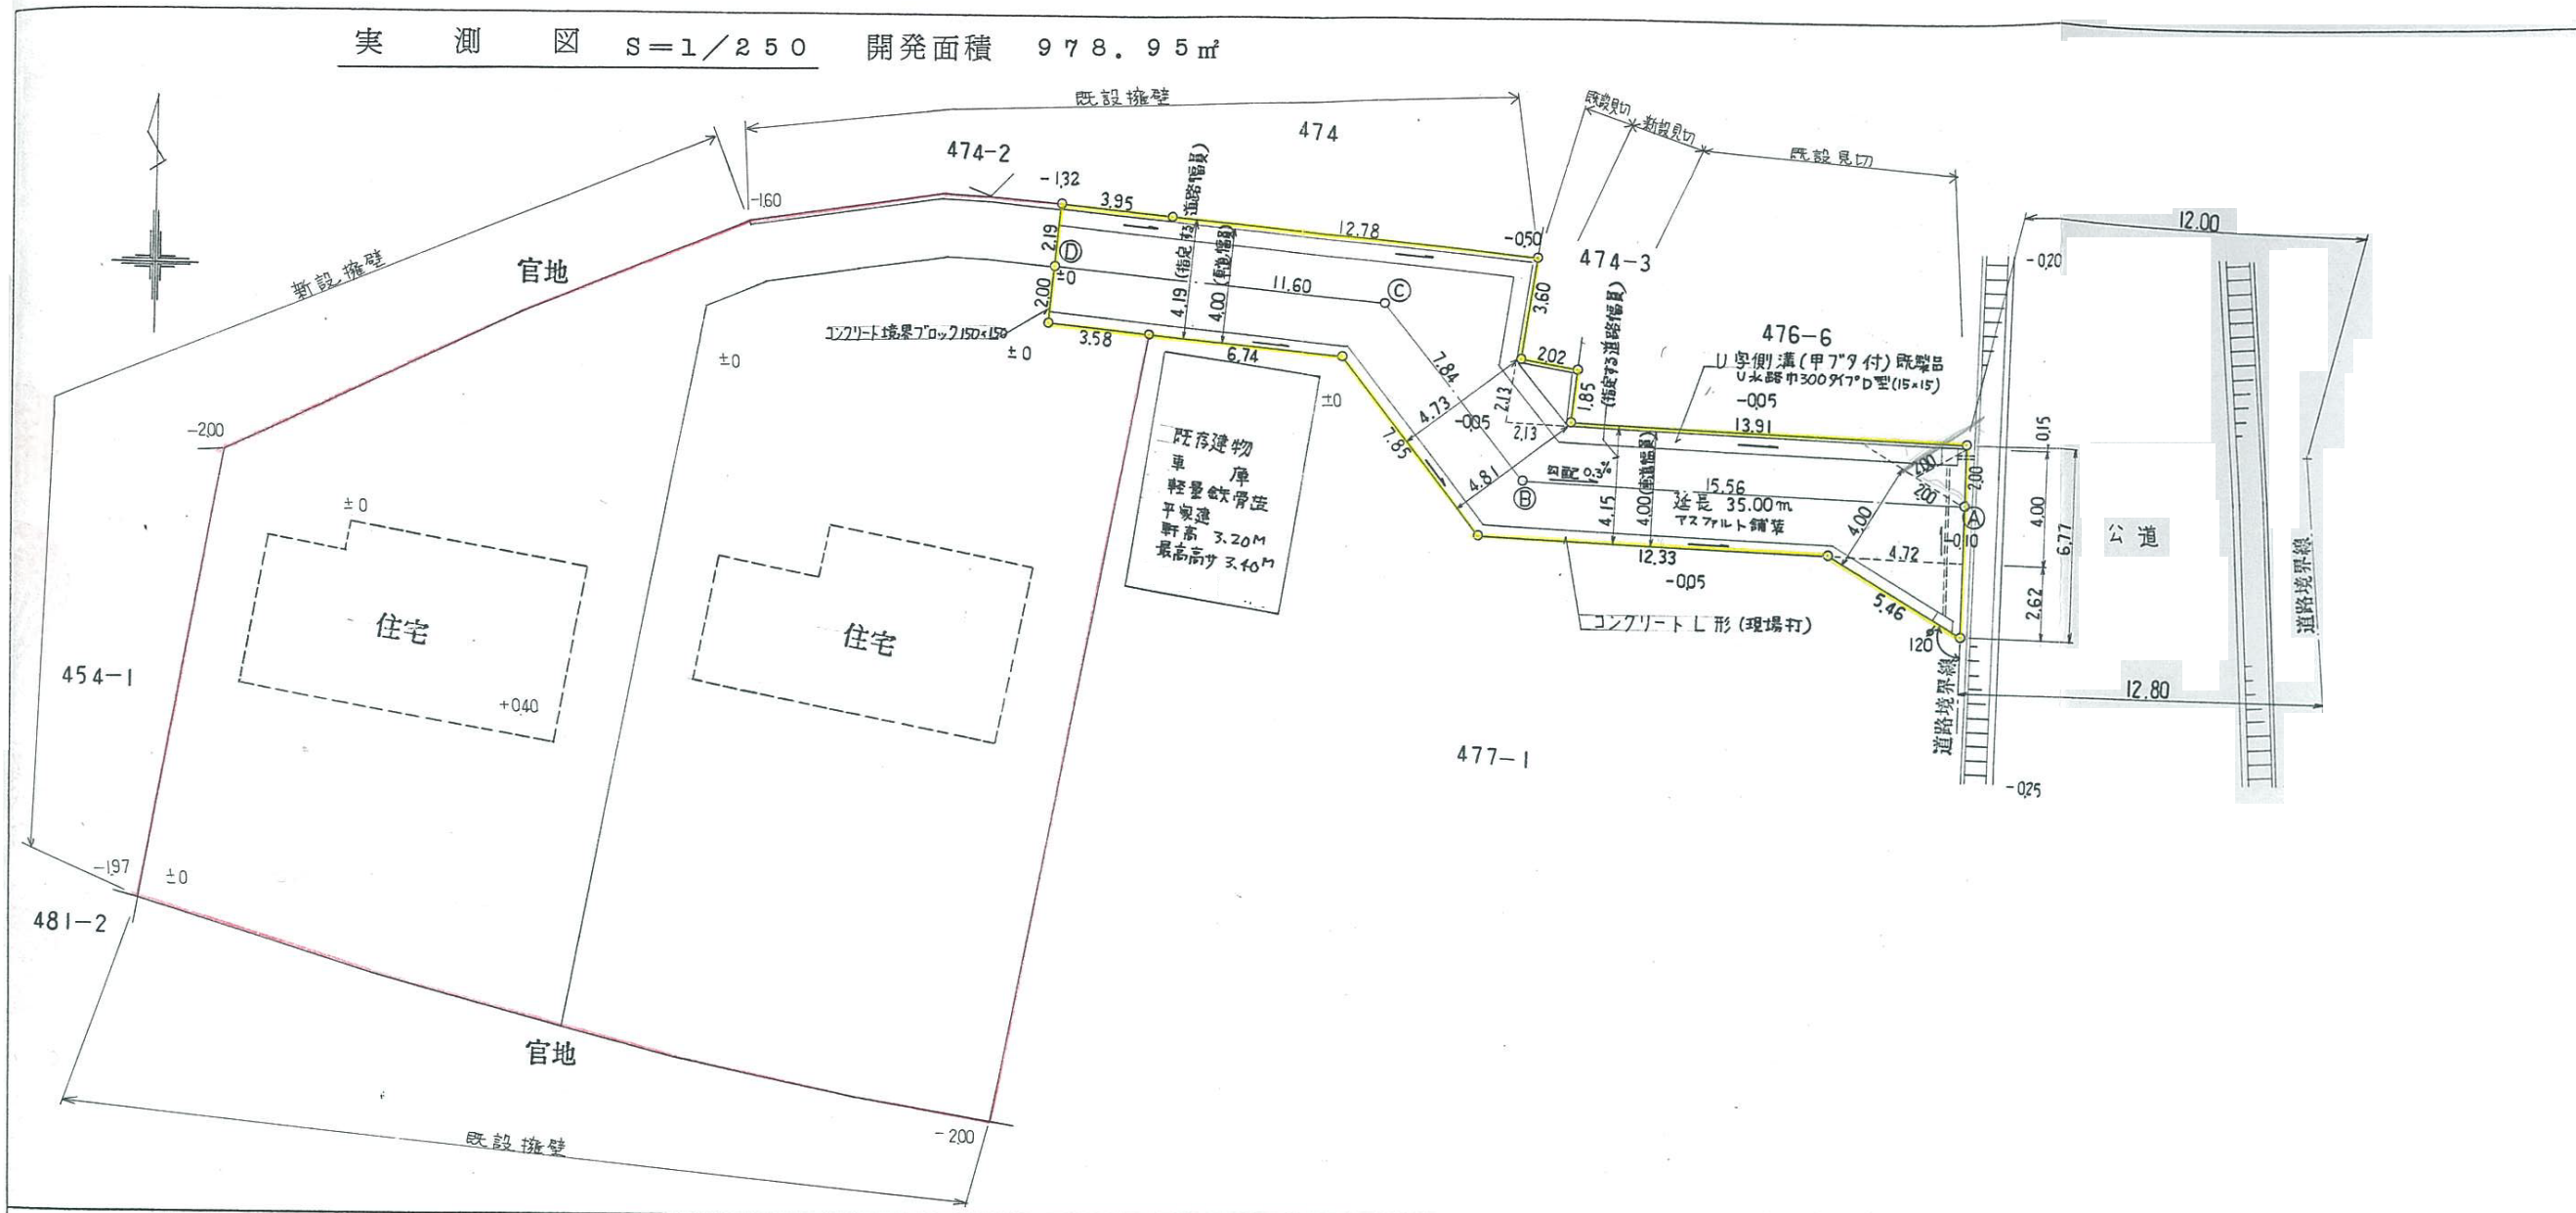

凡例	申請する道路の位置	○—○	既存道路	—	指定された道路の位置及び建築線 (指定年月日及び指定番号を記入すること)	—	敷地界	—	町村界	---	予定建築物 (用途を記入すること)	↓	都市計画線	---	下水	—	井戸	⊕
方位	△	予定する道路の位置	---	廃止される道路の位置	---	地番号界	—	市郡界	---	既存建築物 (用途を記入すること)	↓	主要出入口	→	塀	---	生け垣	~	

- (注)
- 1 図面中に地番及び氏名をそれぞれ記入してください。
  - 2 方位は、1の4欄の図中の方位と一致させてください。
  - 3 道路の長さの単位は、メートル(小数点以下第2位まで)としてください。
  - 4 1の承諾書、付近見取図等と2の地籍図(実測図及び公図写し)を別様にする場合は、1の3欄の土地所有者等の記名押印に用いた印章で割印をしてください。