


実測図 S=1:250

A型 乗入見切工

8.50		
2.00	4.50	2.00
道路幅員		

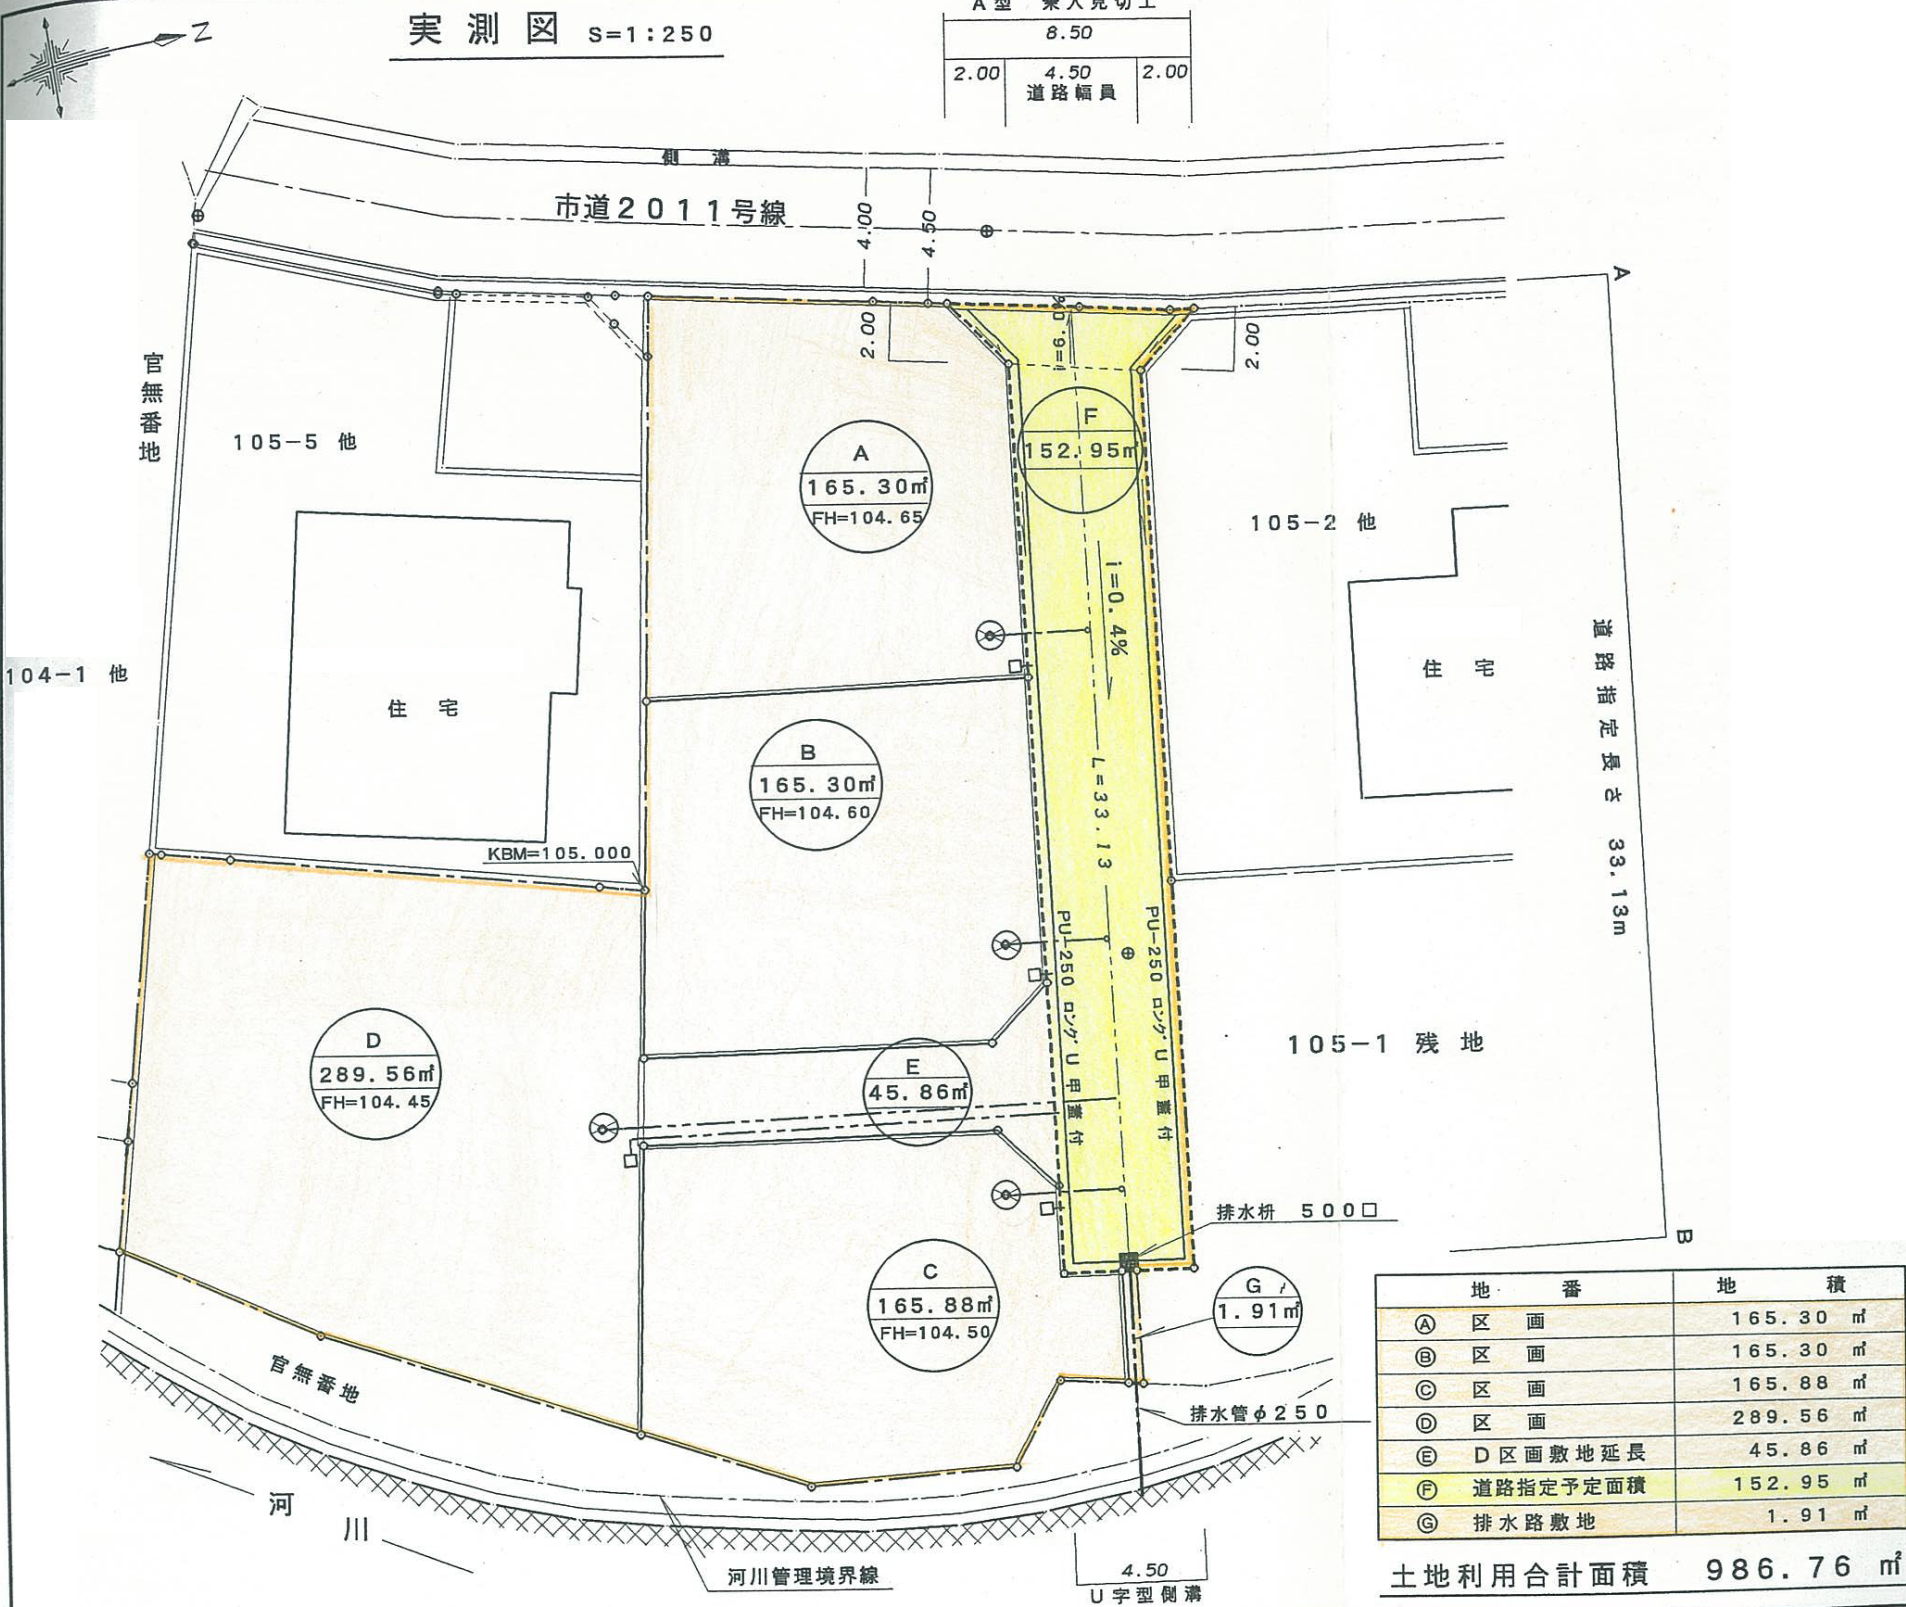

地番	地積
Ⓐ 区画	165.30 m ²
Ⓑ 区画	165.30 m ²
Ⓒ 区画	165.88 m ²
Ⓓ 区画	289.56 m ²
Ⓔ D区画敷地延長	45.86 m ²
Ⓕ 道路指定予定面積	152.95 m ²
Ⓖ 排水路敷地	1.91 m ²

土地利用合計面積 986.76 m²

凡例

申請する道路の位置	既存道路	指定された道路の位置及び建築線 (指定年月日及び指定番号を記入すること。)	敷地界	町村界	予定建築物 (用途を記入すること。)
予定する道路の位置	廃止される道路の位置	河川管理境界線	地番号界	市郡界	既存建築物 (用途を記入すること。)
方位					都市計画路線
					下水
					井戸
					塀
					生け垣
					主要出入口

(注) 1 図面に地番及び氏名をそれぞれ記入してください。
 2 方位は、1の4欄の図中の方位と一致させてください。
 3 道路の長さの単位はメートル(小数点以下第2位まで)としてください。