


裾野市土地利用事業承認済（宅地分譲）

平成9年7月28日 裾土利第4-2号

施行区域面積 856.00㎡

道路工事承認済 平成9年9月22日  
裾野市指令建第1304号

集水外・道路占用許可済 平成9年9月22日  
裾野市指令建第5519号

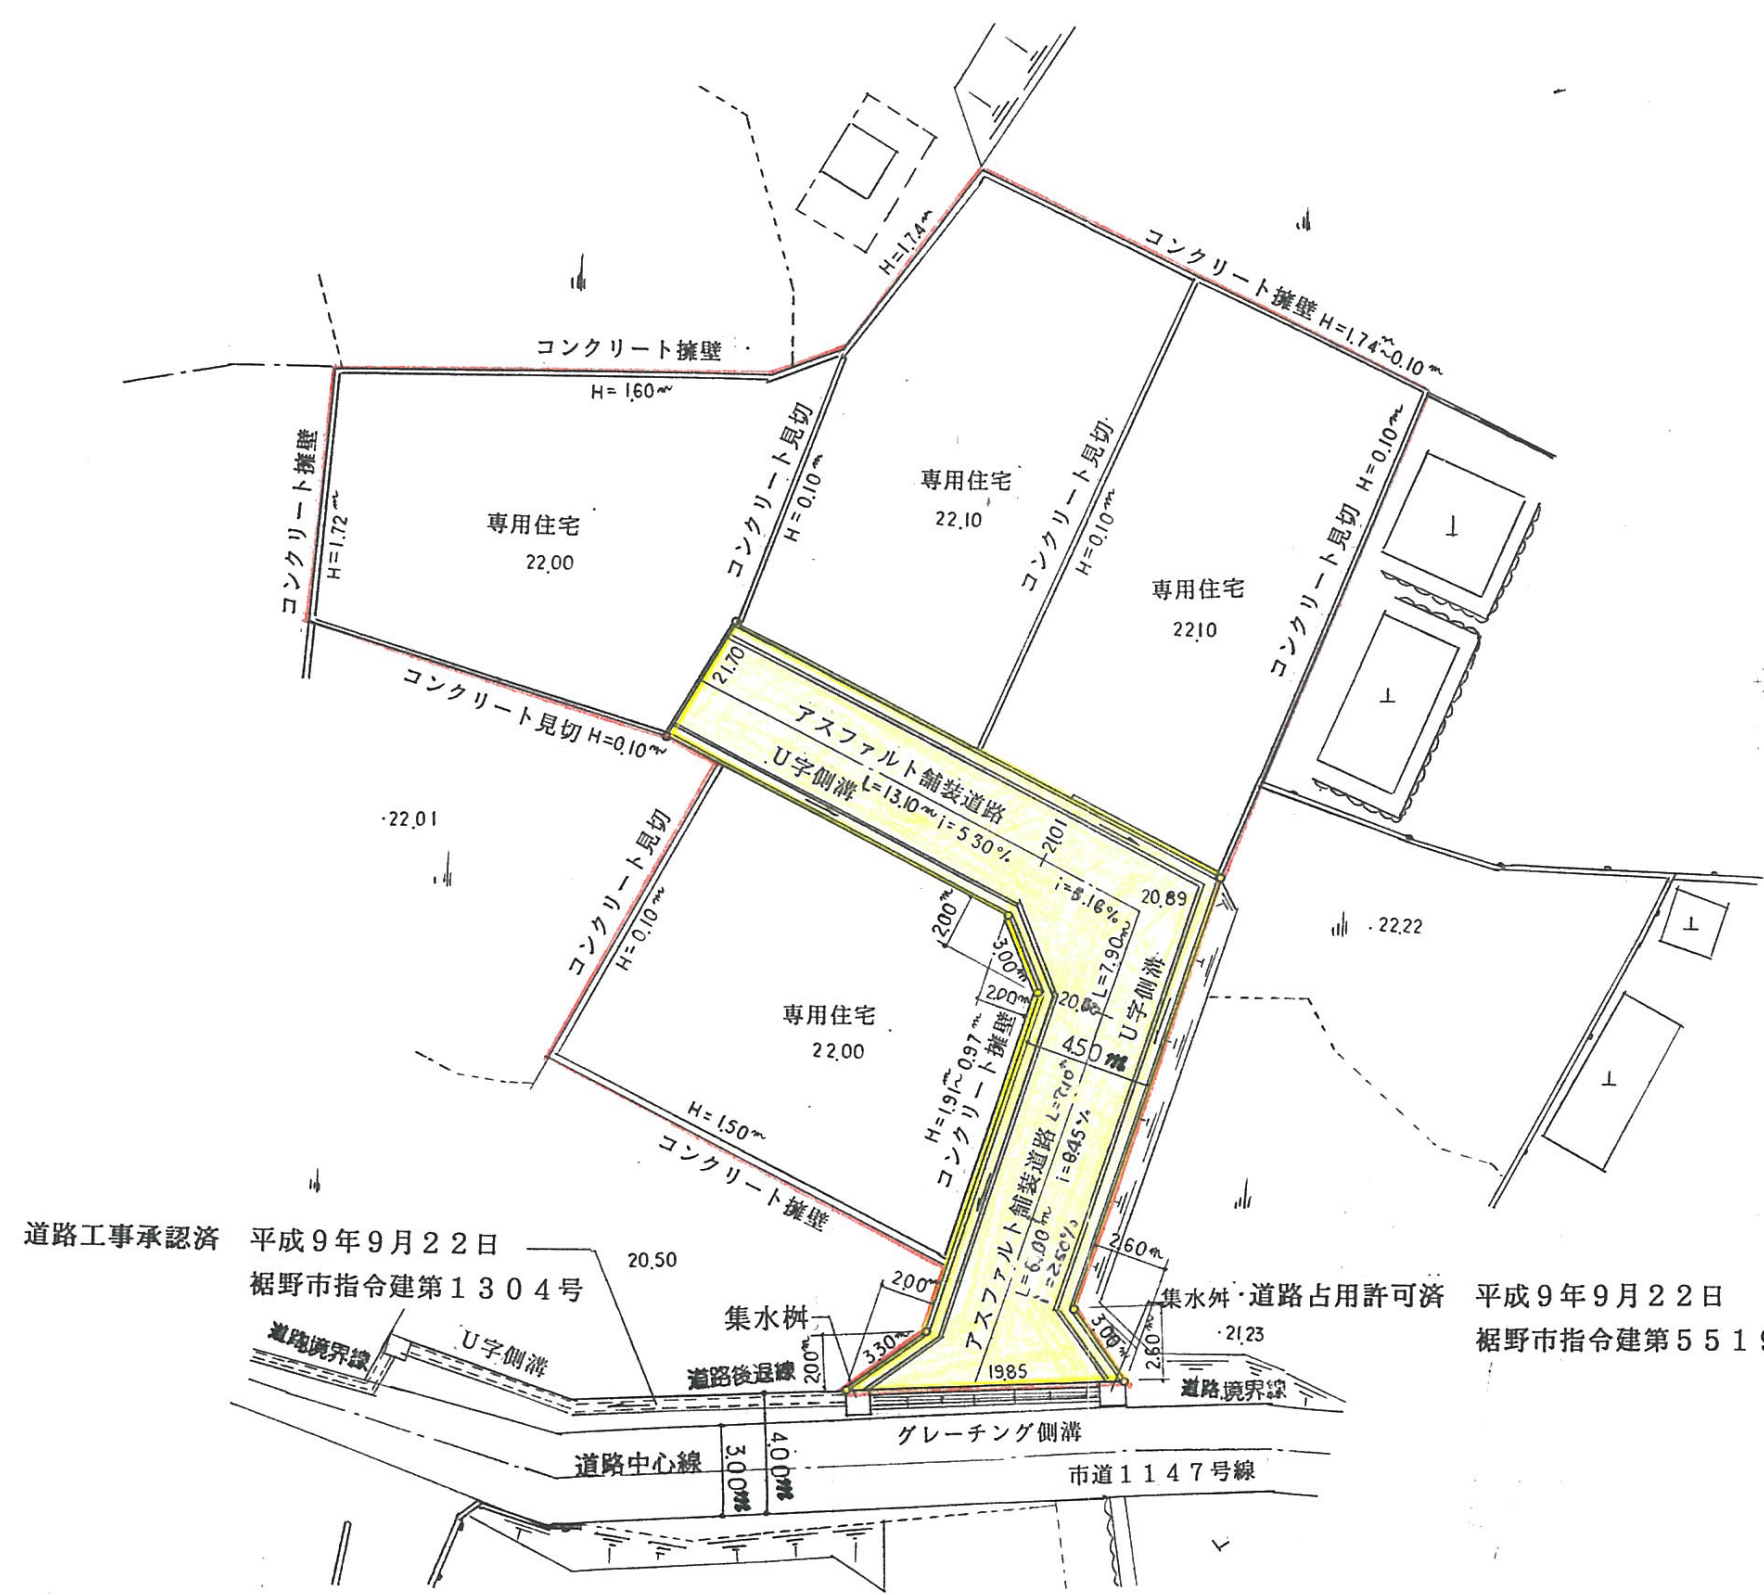

申請する道路の位置

平面図 S=1:250

345

S=1:250

平面図