
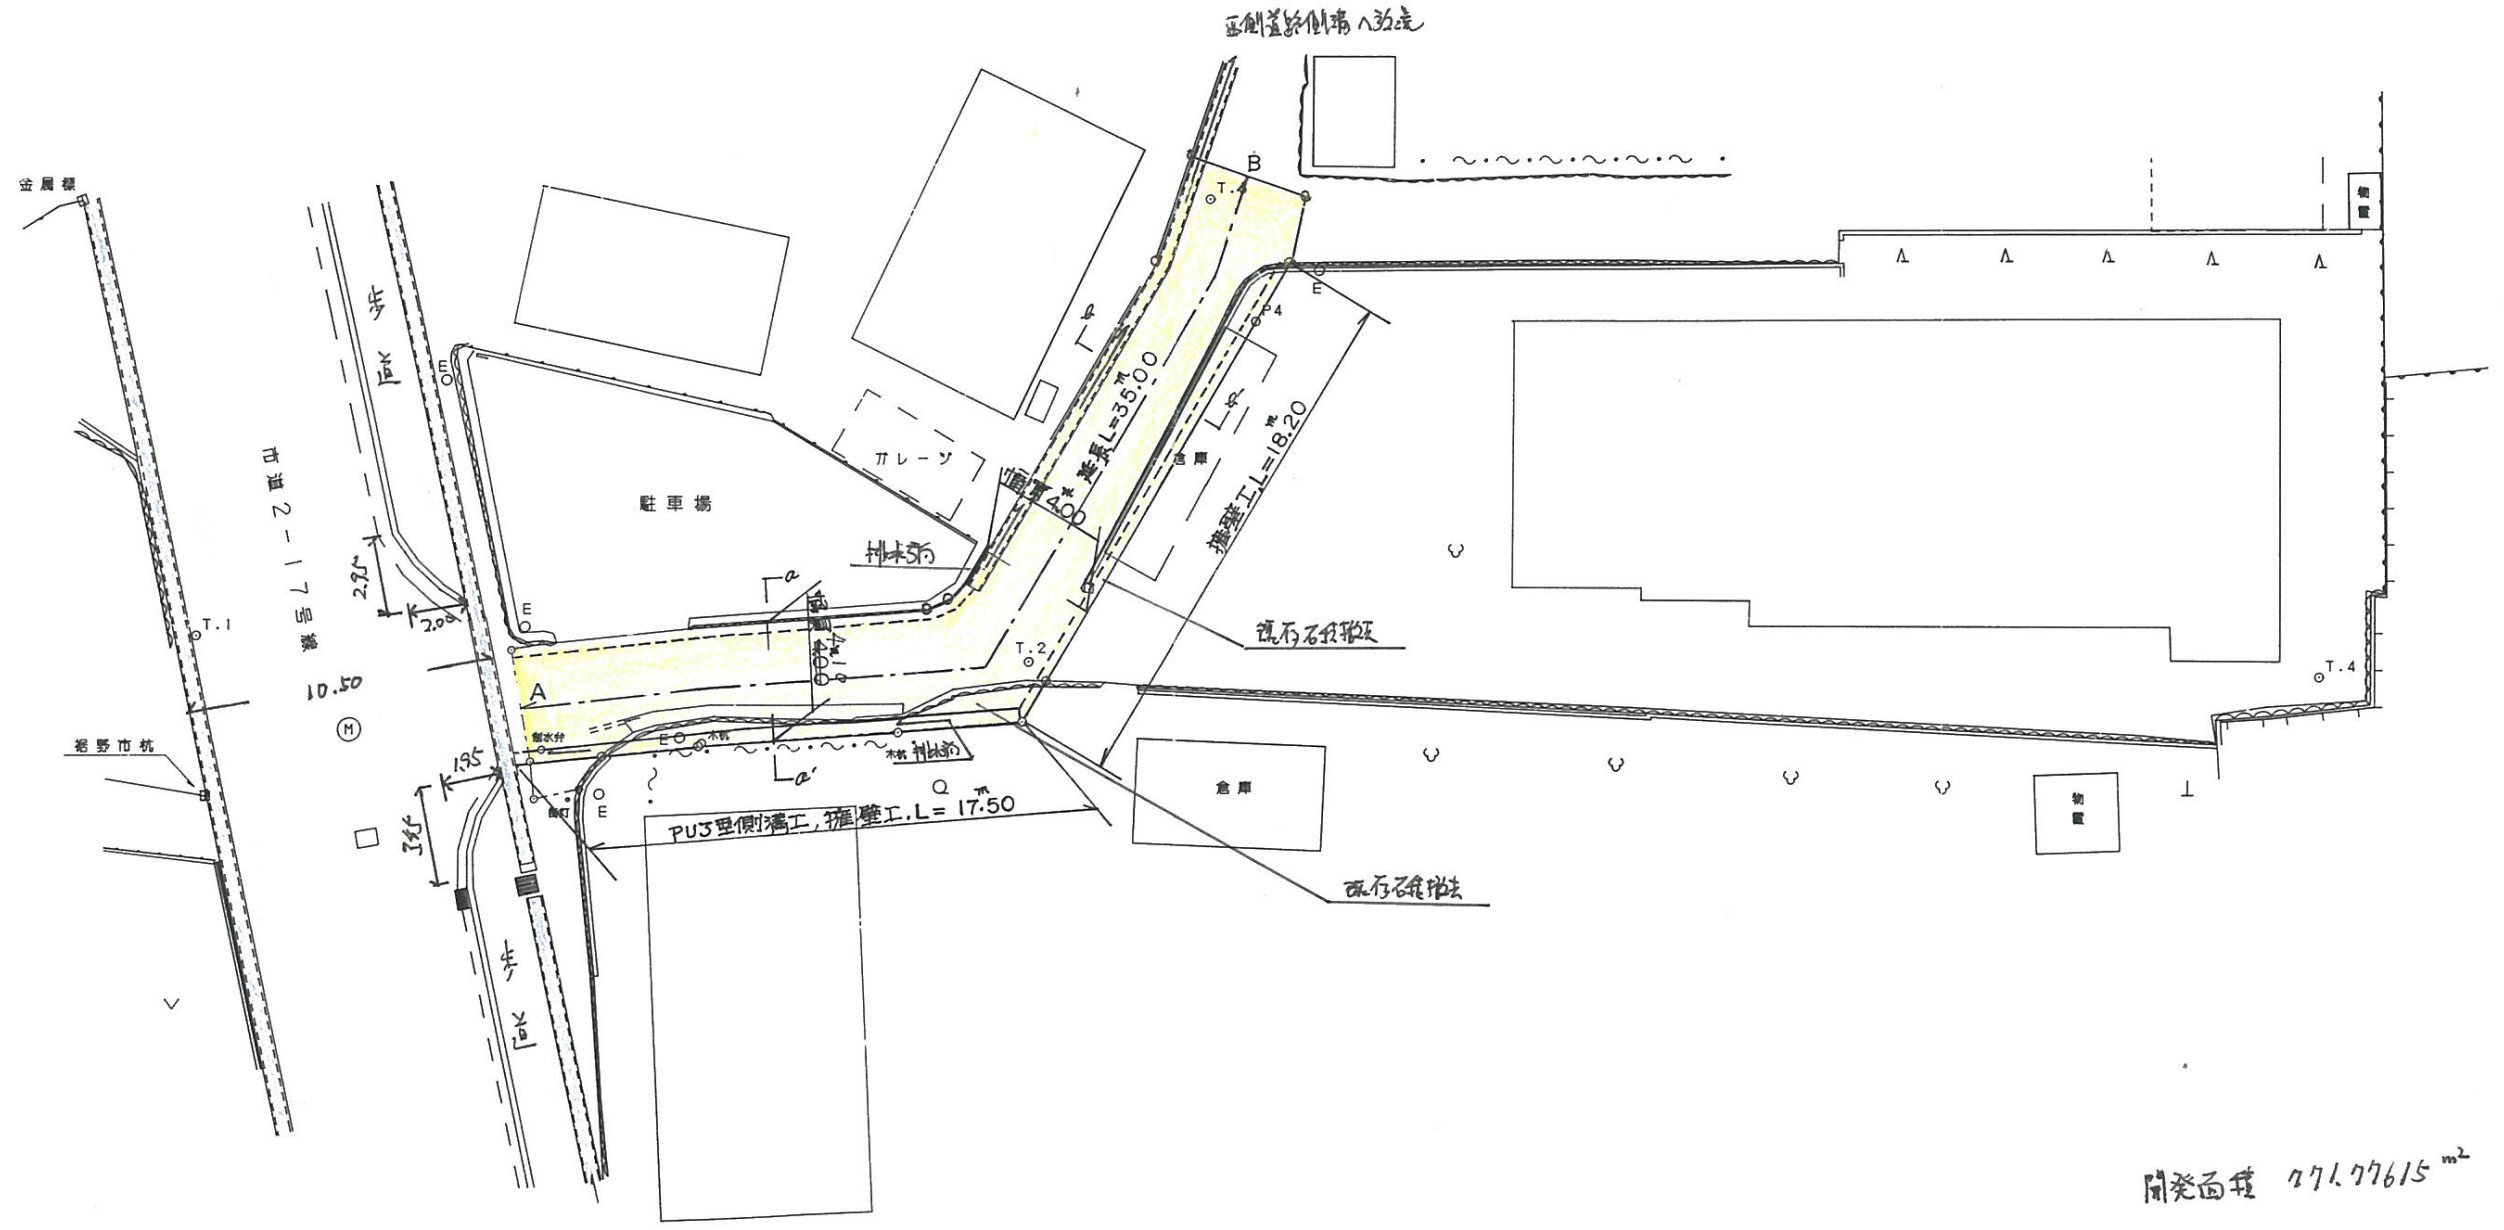


実測平面図 S=1:250

裾野市佐野字山神上

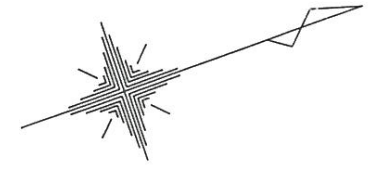

凡例	申請する道路の位置 	既存道路 	指定された道路の位置及び建築線 (指定年月日及び指定番号を記入すること。) 	敷地界 	町村界 	予定建築物 (用途を記入すること。) 	都市計画路線 	下水 	井戸
方位 	予定する道路の位置 	廃止される道路の位置 		地番号界 	市郡界 	既存建築物 (用途を記入すること。) 	主要出入口 	堀 	生け垣

(注) 1 図面中に地番及び氏名をそれぞれ記入してください。
 2 方位は、1の4欄の図中の方位と一致させてください。
 3 道路の長さの単位は、メートル(小数点以下第2位まで)としてください。

346