


完成平面図 S=1:250

裾野市伊豆島田字富士面

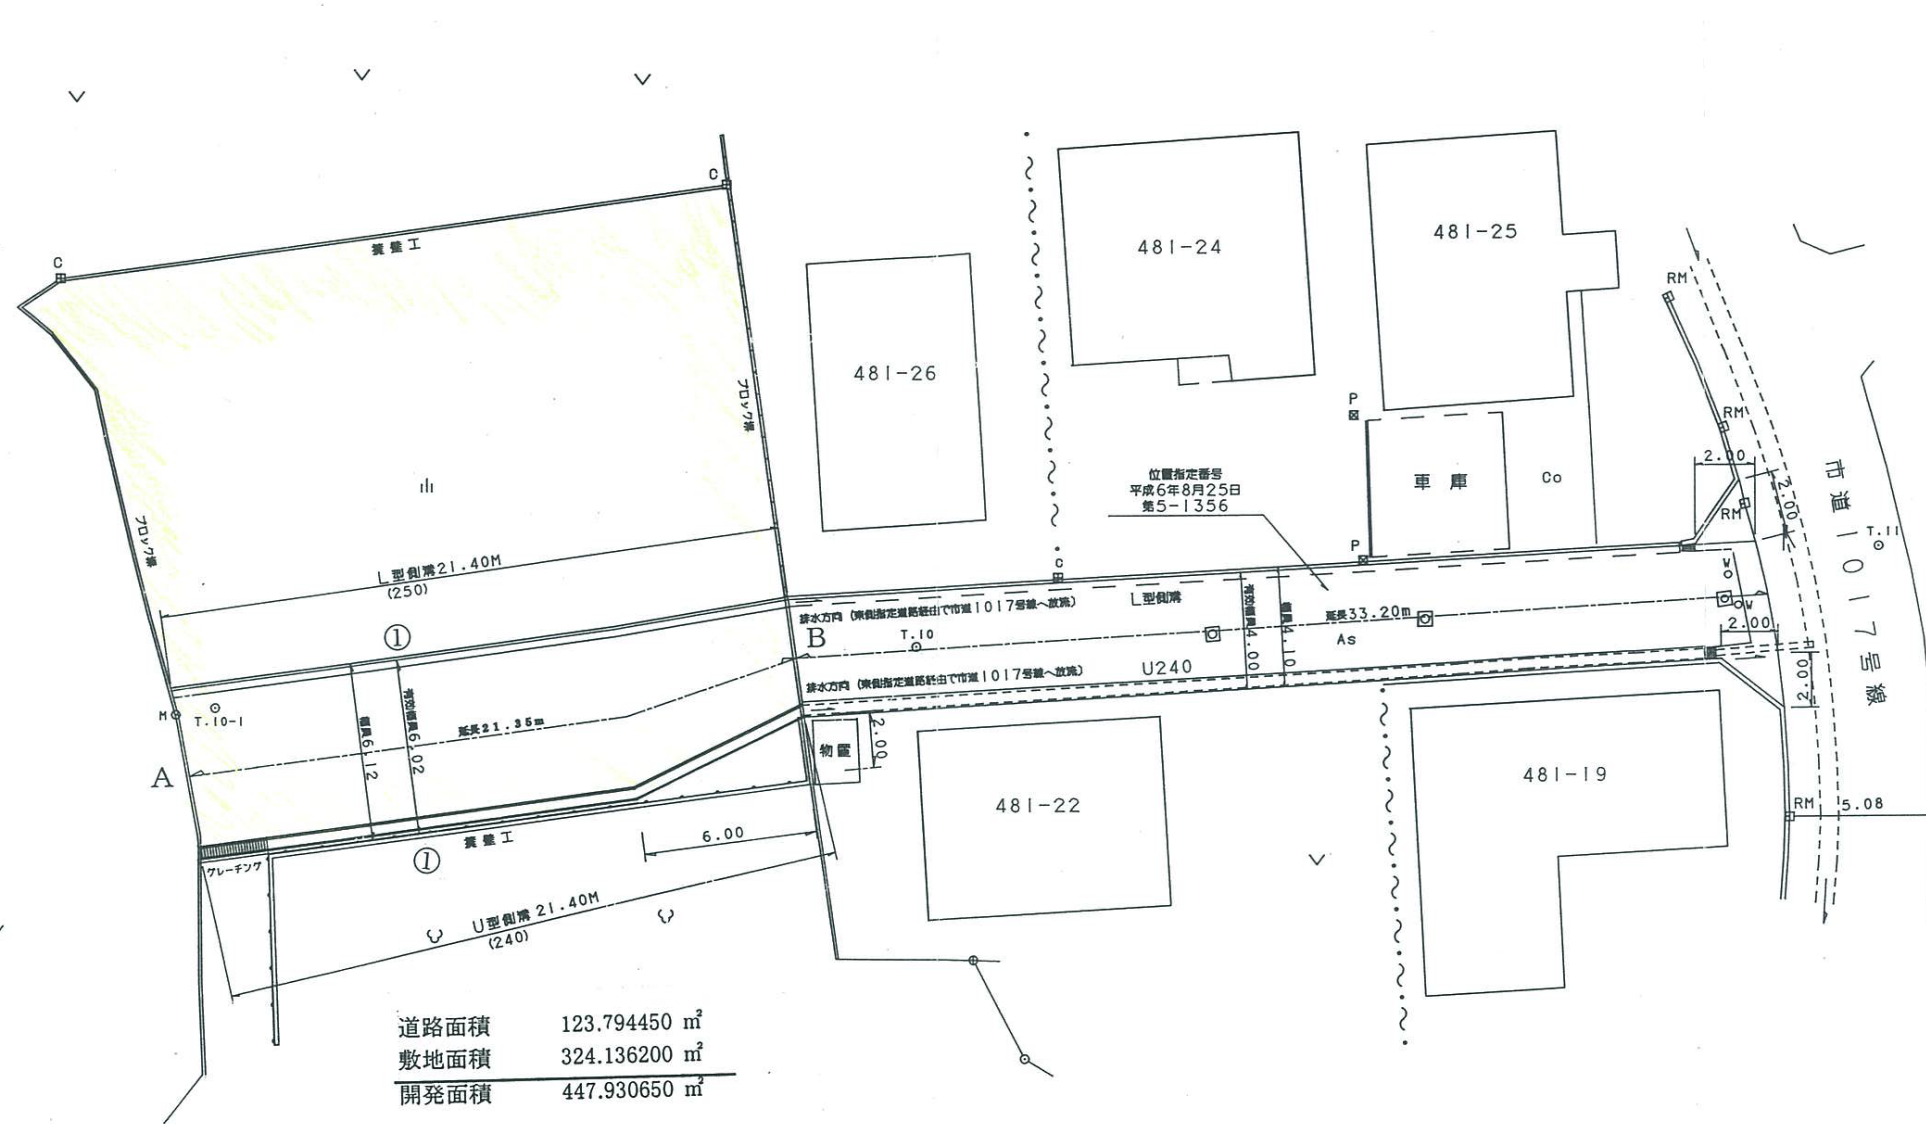

凡例	申請する道路の位置	既存道路	指定された道路の位置及び建築線 (指定年月日及び指定番号を記入すること。)	敷地界	町村界	予定建築物 (用途を記入すること。)	都市計画線	下水	井戸
	予定する道路の位置	廃止される道路の位置		地番号界	市郡界	既存建築物 (用途を記入すること。)	主要出入口	塀	生け垣

(注) 1 図面中に地番及び氏名をそれぞれ記入してください。
 2 方位は、1の4欄の図中の方位と一致させてください。
 3 道路の長さの単位は、メートル(小数点以下第2位まで)としてください。