


2 地籍図 (実測図及び公図写し)

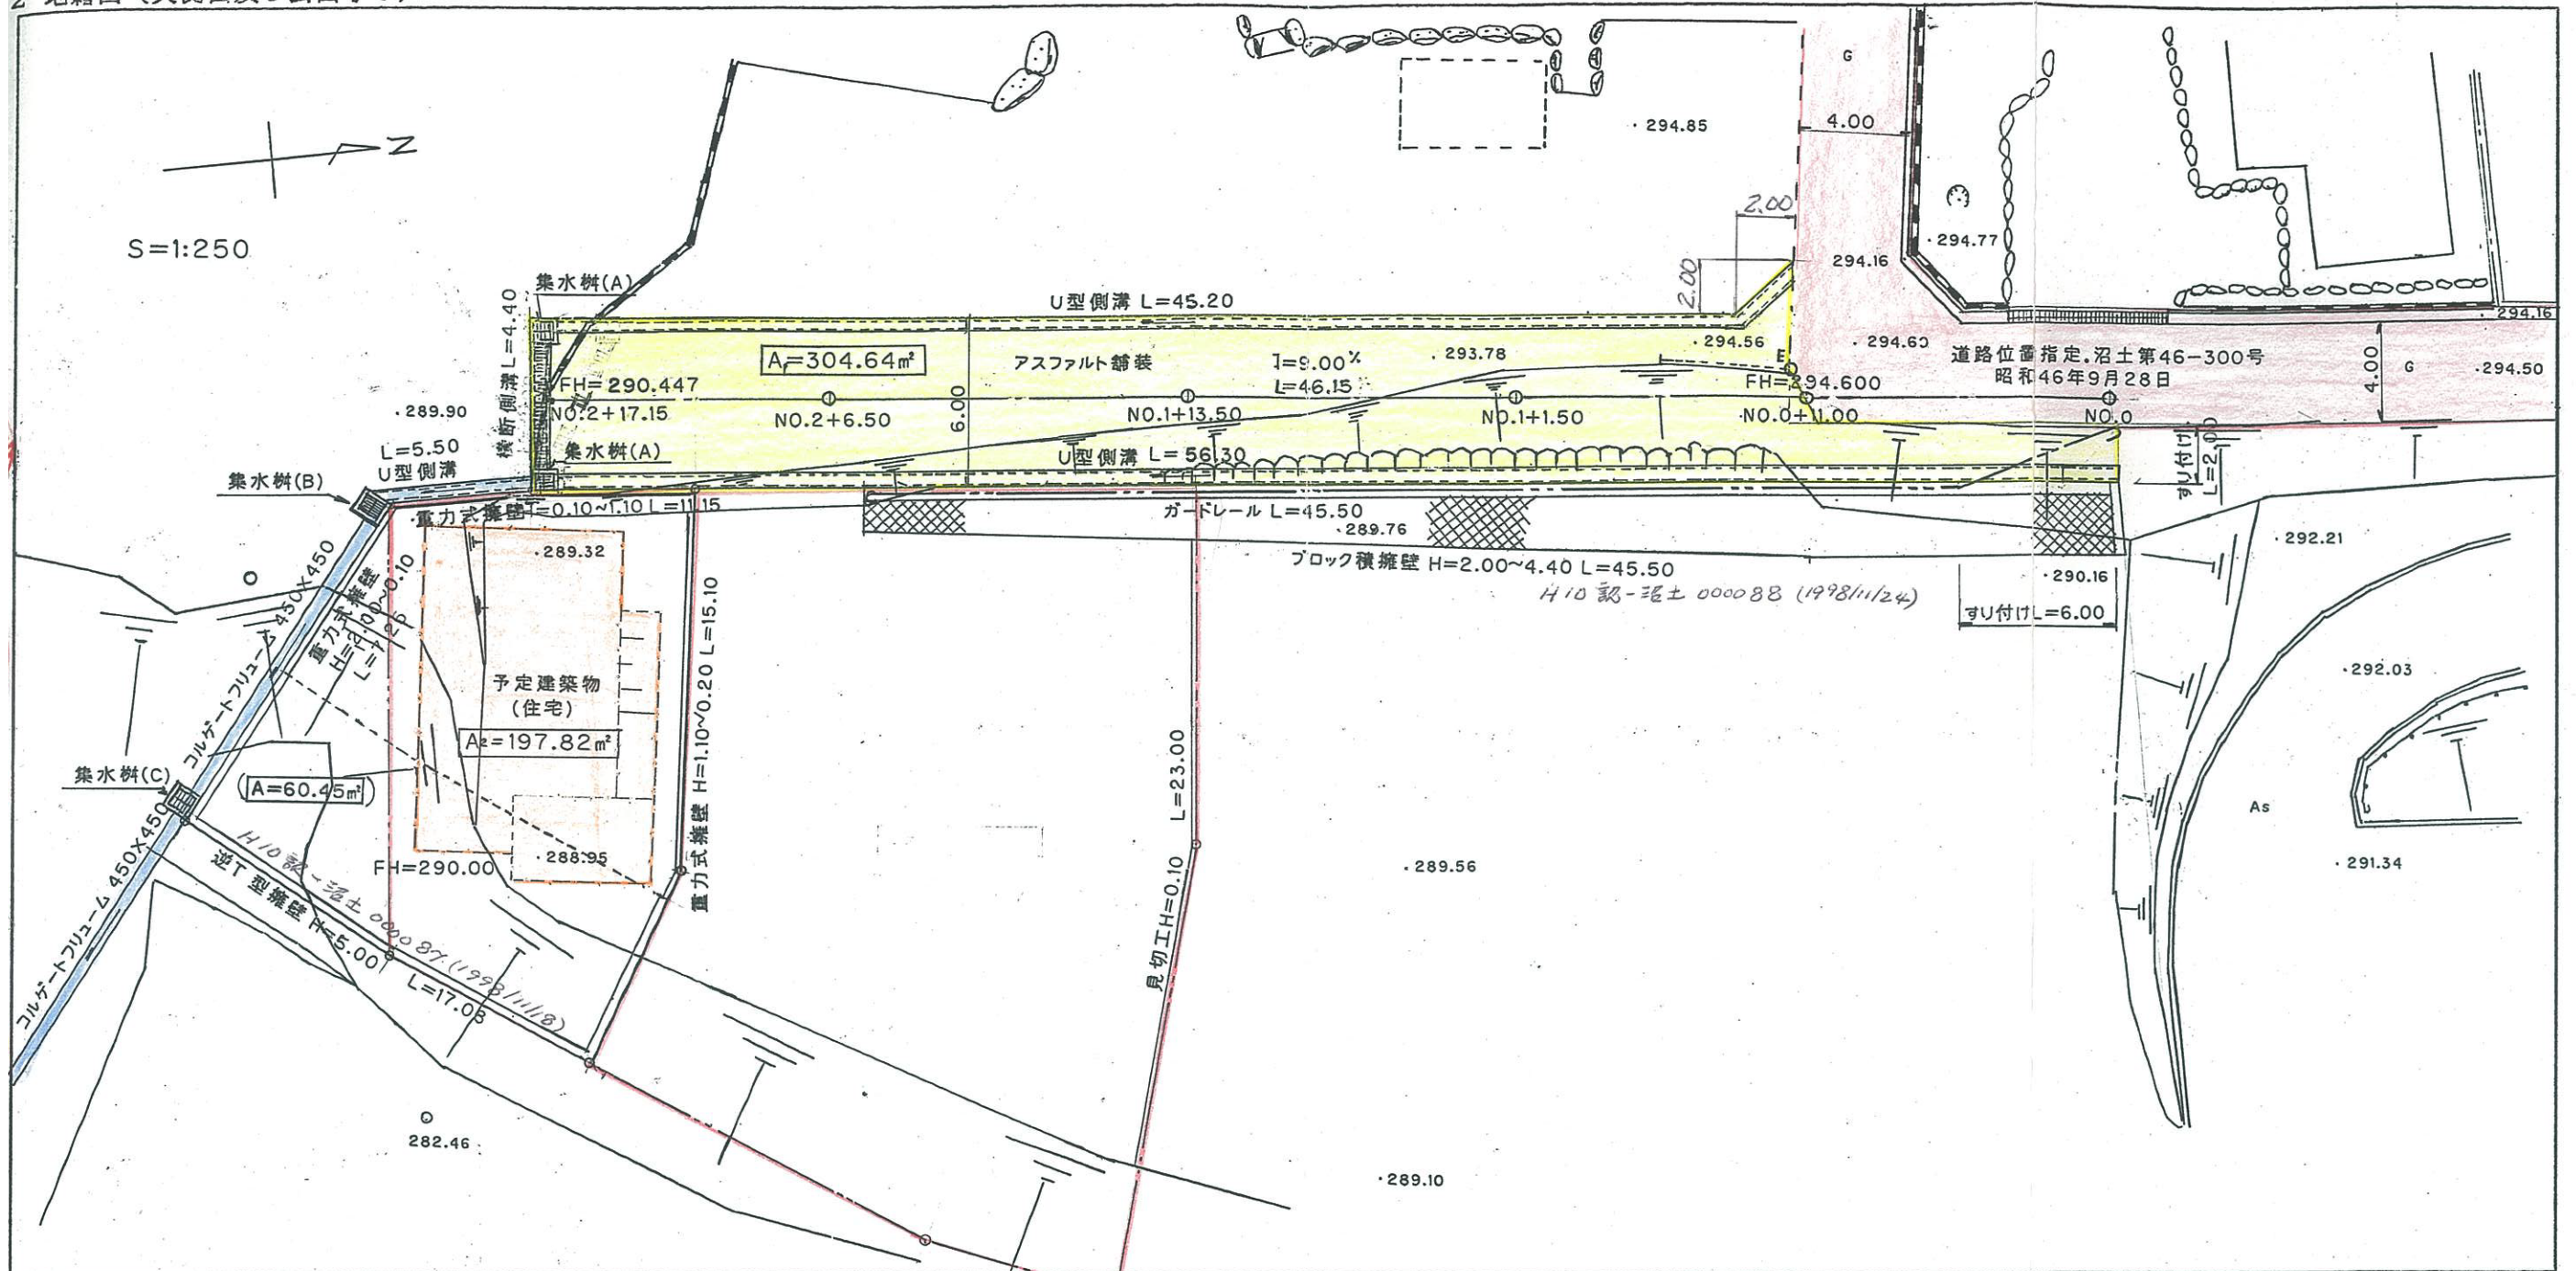

凡例	申請する道路の位置	既存道路	指定された道路の位置及び建築線 (指定年月日及び指定番号を記入すること)	敷地界	町村界	予定建築物 (用途を記入すること。)	都市計画線	下水	井戸 (#)
方位	予定する道路の位置	廃止される道路の位置		地番号界	市郡界	既存建築物 (用途を記入すること。)	主要出入口	塀	生け垣

- (注) 1 図面中に地番及び氏名をそれぞれ記入してください。  
 2 方位は、1の4欄の図中の方位と一致させてください。  
 3 道路の長さの単位は、メートル (少数点以下第2位まで) としてください。  
 4 1の承諾書、附近見取図等と2の地籍図 (実測図及び公図写し) を別様にする場合は、1の3欄の土地所有者等の記名押印に用いた印章で割印をしてください。