


計画平面図

S=1:250

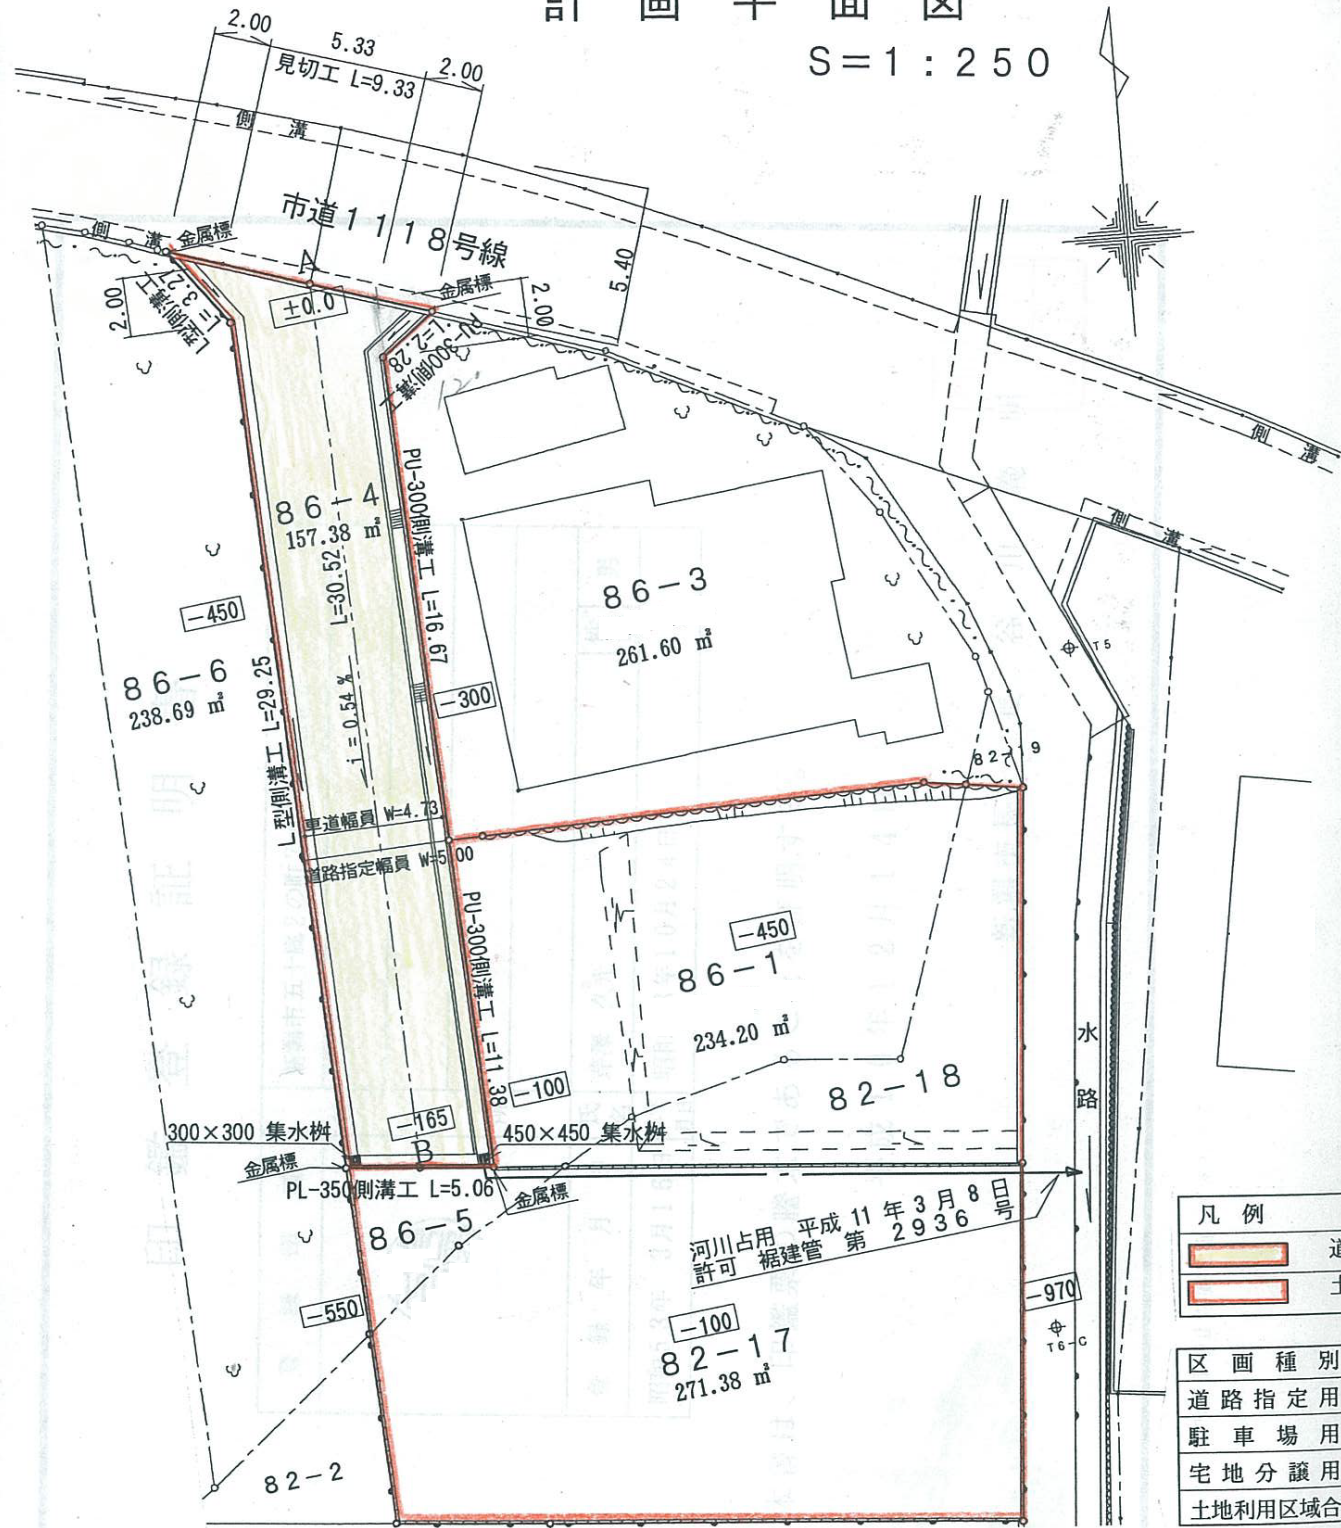

凡例

	道路指定用地
	土地利用区域

区画種別	地積 m ²
道路指定用地	157.38
駐車場用地	234.20
宅地分譲用地	271.38
土地利用区域合計面積	662.96

凡例

申請する道路の位置	指定された道路の位置及び建築線 (指定年月日及び指定番号を記入すること)	敷地界	町村界	予定建築物	都市計画路線	下水
方位	予定する道路の位置	廃止される道路の位置	地番号界	市郡界	既存建築物	主要出入口
						生け垣
						井戸

(注) 1 図面中に地番及び氏名をそれぞれ記入して下さい。
 2 方位は、1の4欄の図中の方位と一致させて下さい。
 3 道路の長さの単位は、メートル(小数点以下第2位まで)として下さい。