


指定
道路の位置の変更申請書添付図書(その2)
廃止

2. 地籍図(実測図及び公図写し)

S-1/200

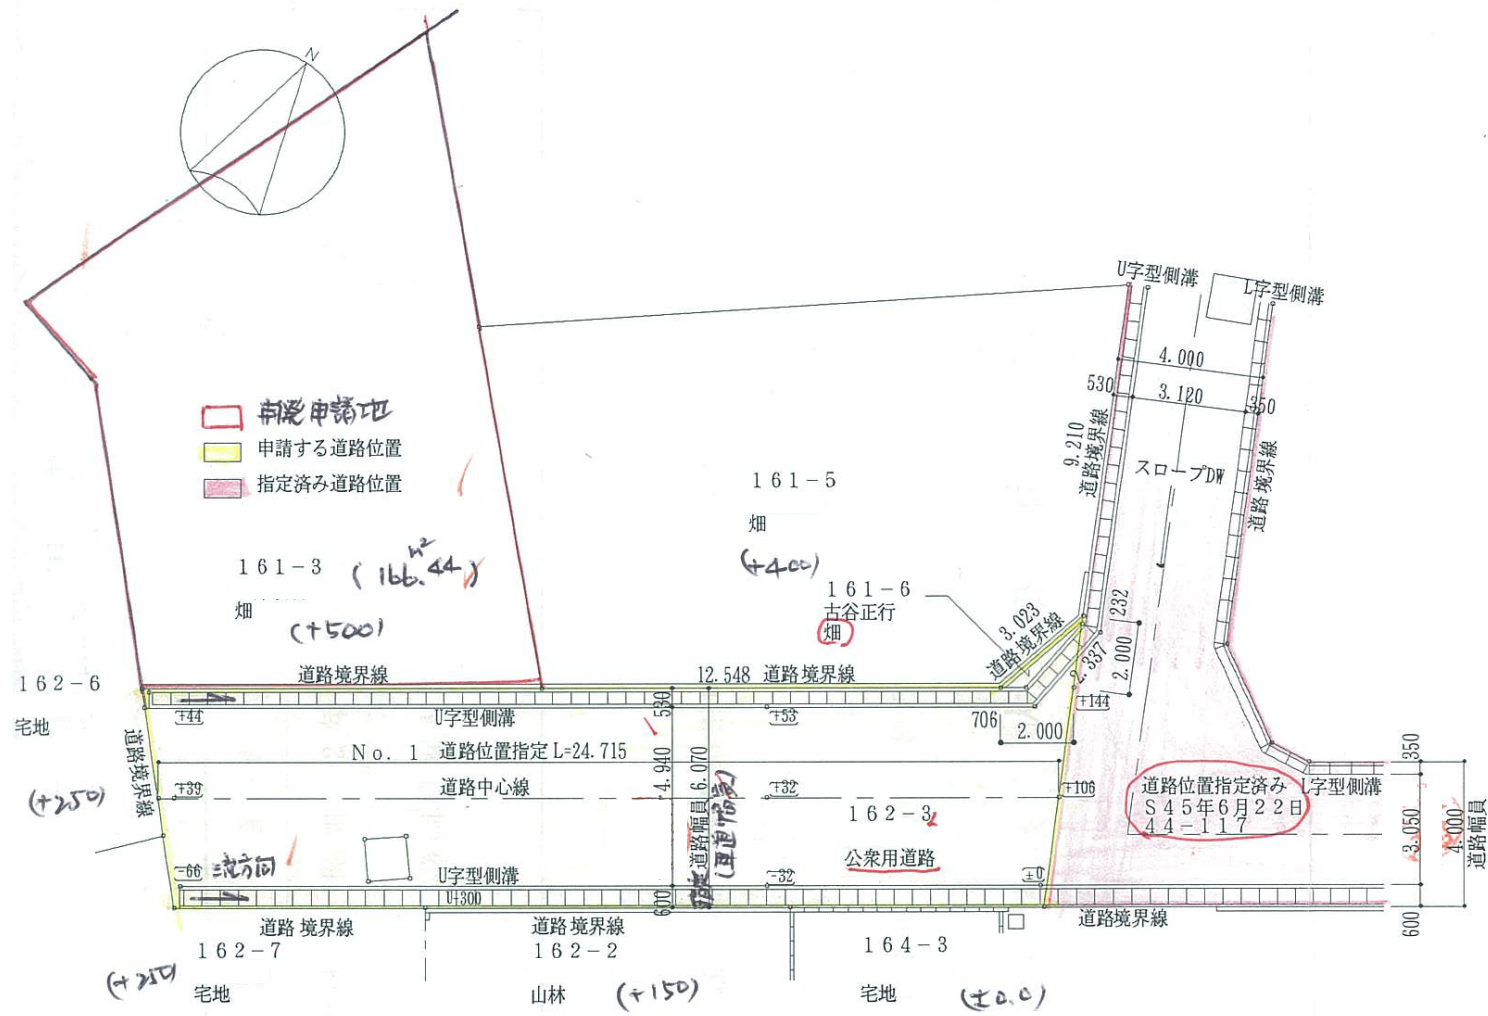

凡例	申請する道路の位置	既存道路	指定された道路の位置及び建築線	敷地界	町村界	予定建築物(用途を記入すること。)	都市計画路線	下水
方位	予定する道路の位置	廃止される道路の位置	(指定年月日及び指定番号を記入すること)	地番号界	市郡界	既存建築物(用途を記入すること。)	主要出入口	塀
								生け垣
								井戸

- (注)
1. 図面中に地番及び氏名をそれぞれ記入してください。
 2. 方位は、1の4欄の図中の方位と一致させて下さい。
 3. 道路の長さの単位は、メートル(少数点以下第2位まで)として下さい。
 4. 1の承諾書、付近見取図等と2の地籍図(実測図及び公図写し)を別様にする場合は、1の3欄の土地所有者等の記名押印に用いた印章で割印をして下さい。