


道路の位置の指定申請書添付図面

2 地籍図（実測図及び公図写）

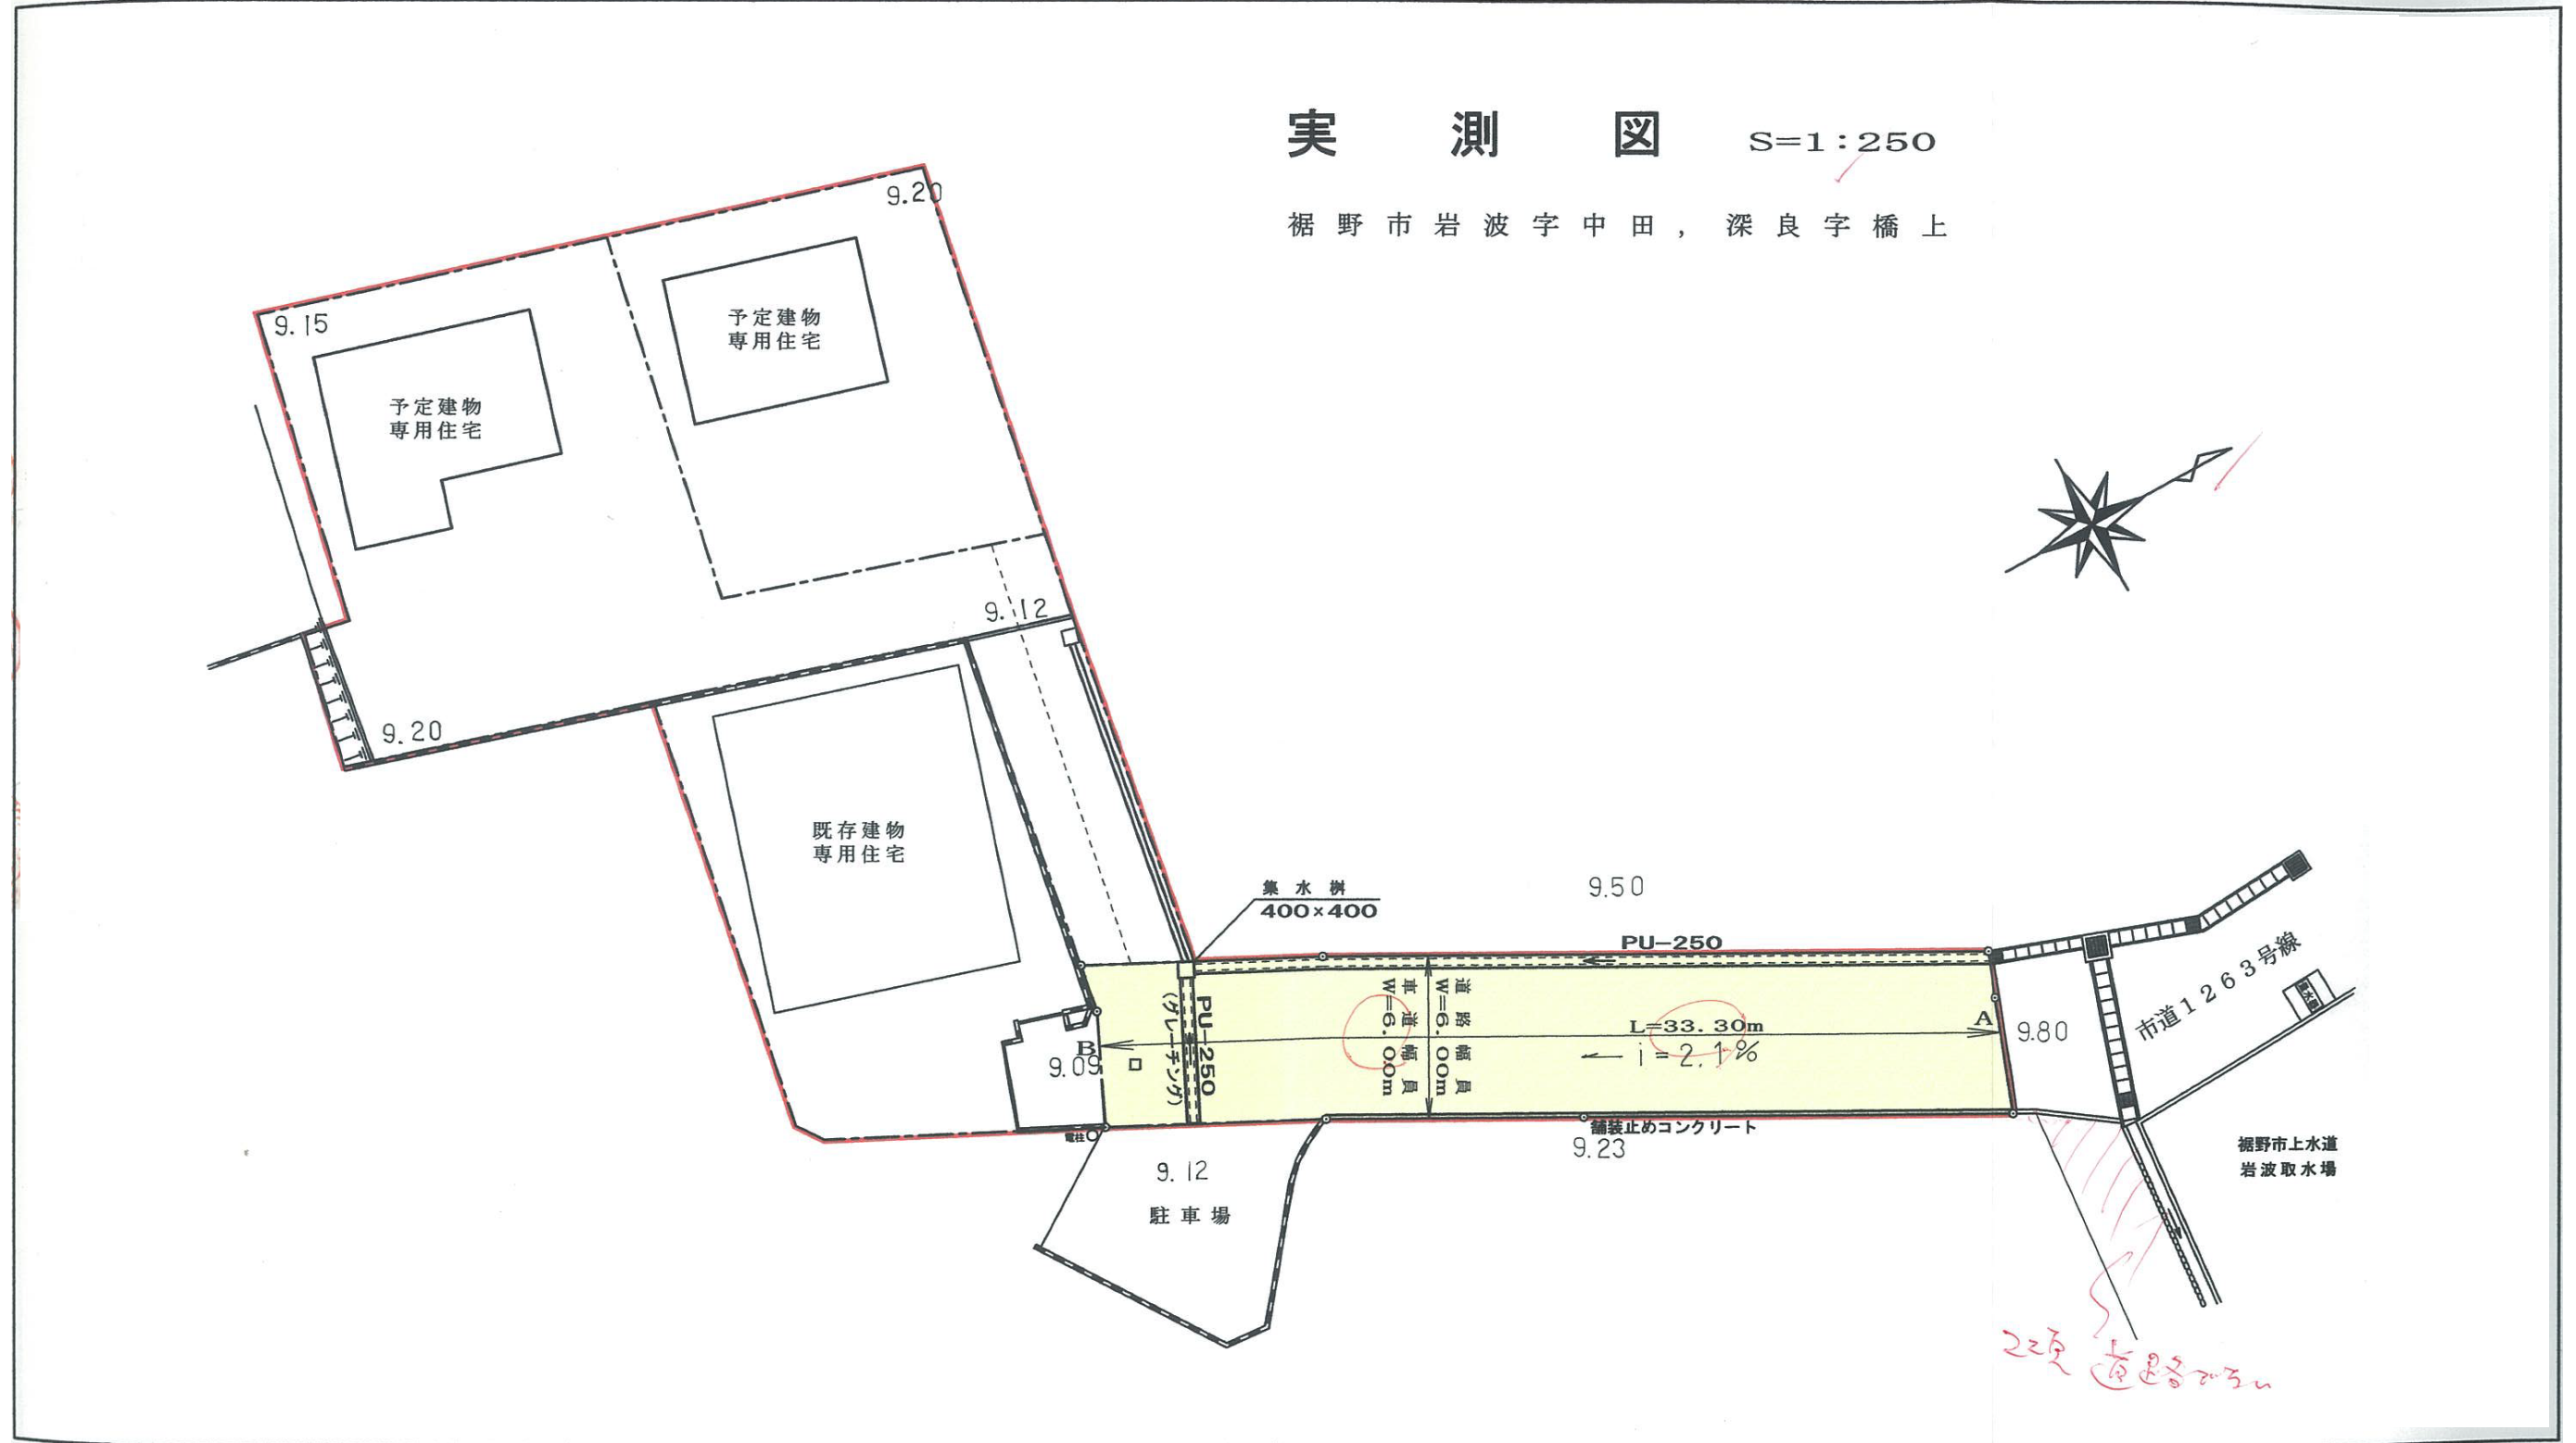

(注)

- 1 図面中に地番及び氏名をそれぞれ記入してください。
- 2 方位は、1の4欄の図中の方位と一致させてください。
- 3 道路の長さの単位は、メートル（小数点以下第2位まで）としてください。