


# 計画平面図 S=1:250

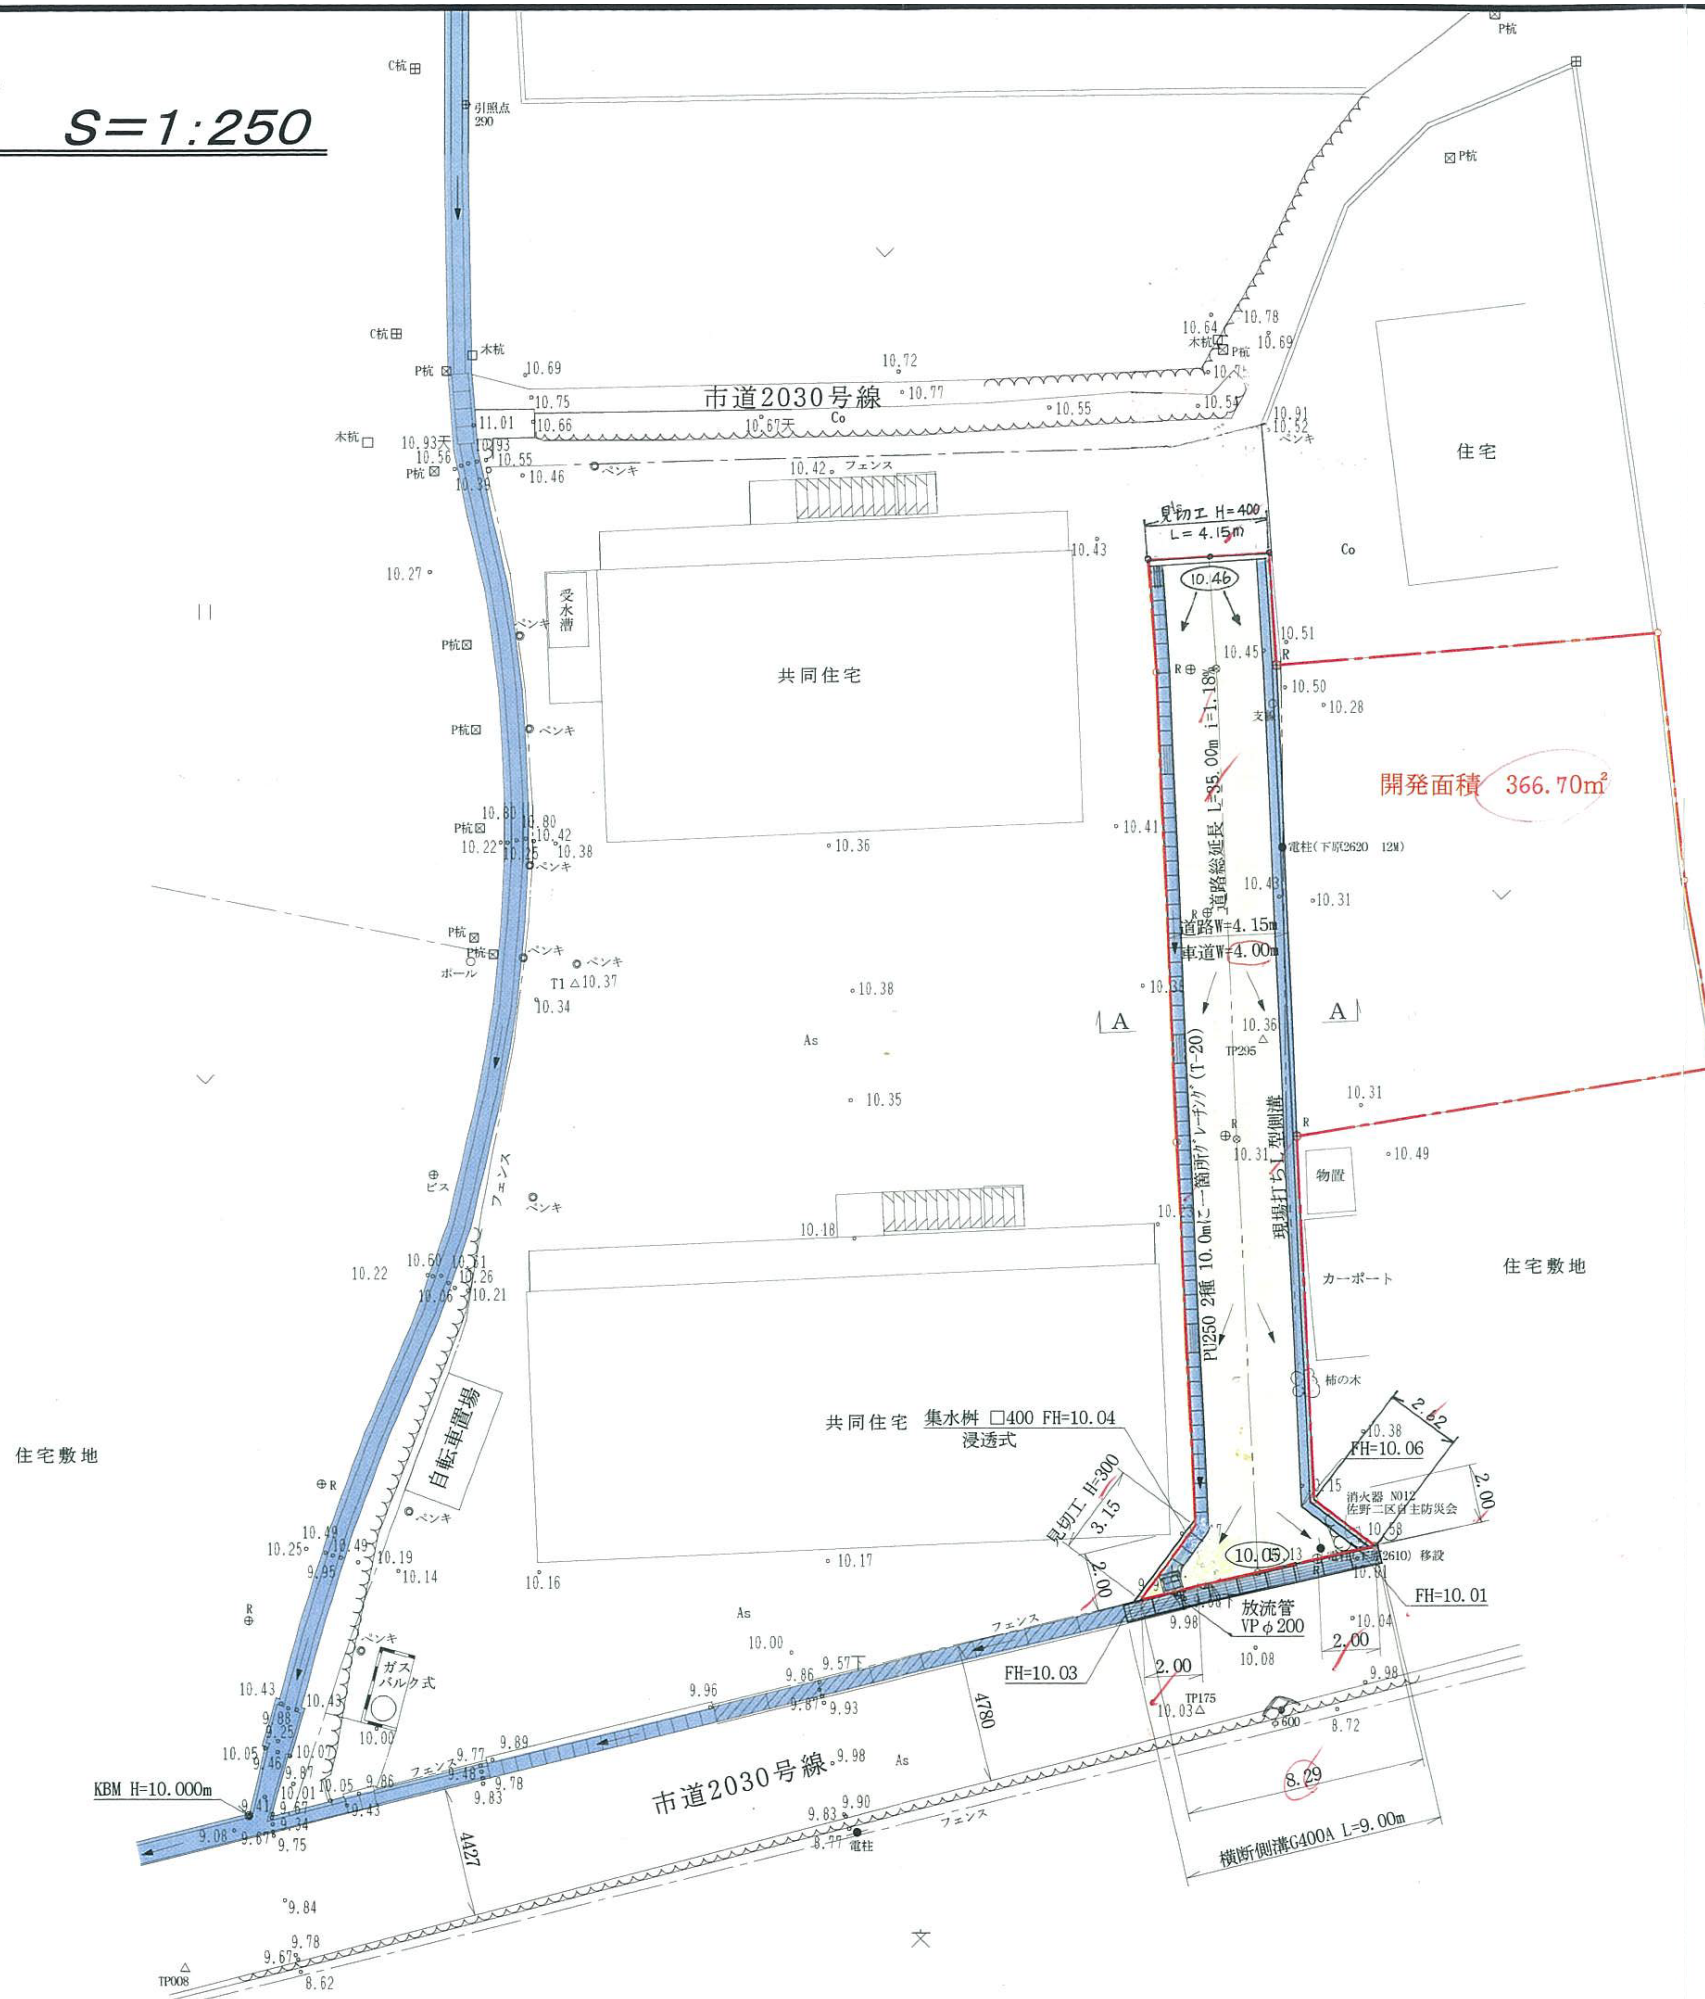

凡	例
	開発区域
	指定申請道路
	公道、既指定道路
	水路
	うすずみ、畦畔など
	流水方向
	計画高