


裾野市茶畑字野添

申請地

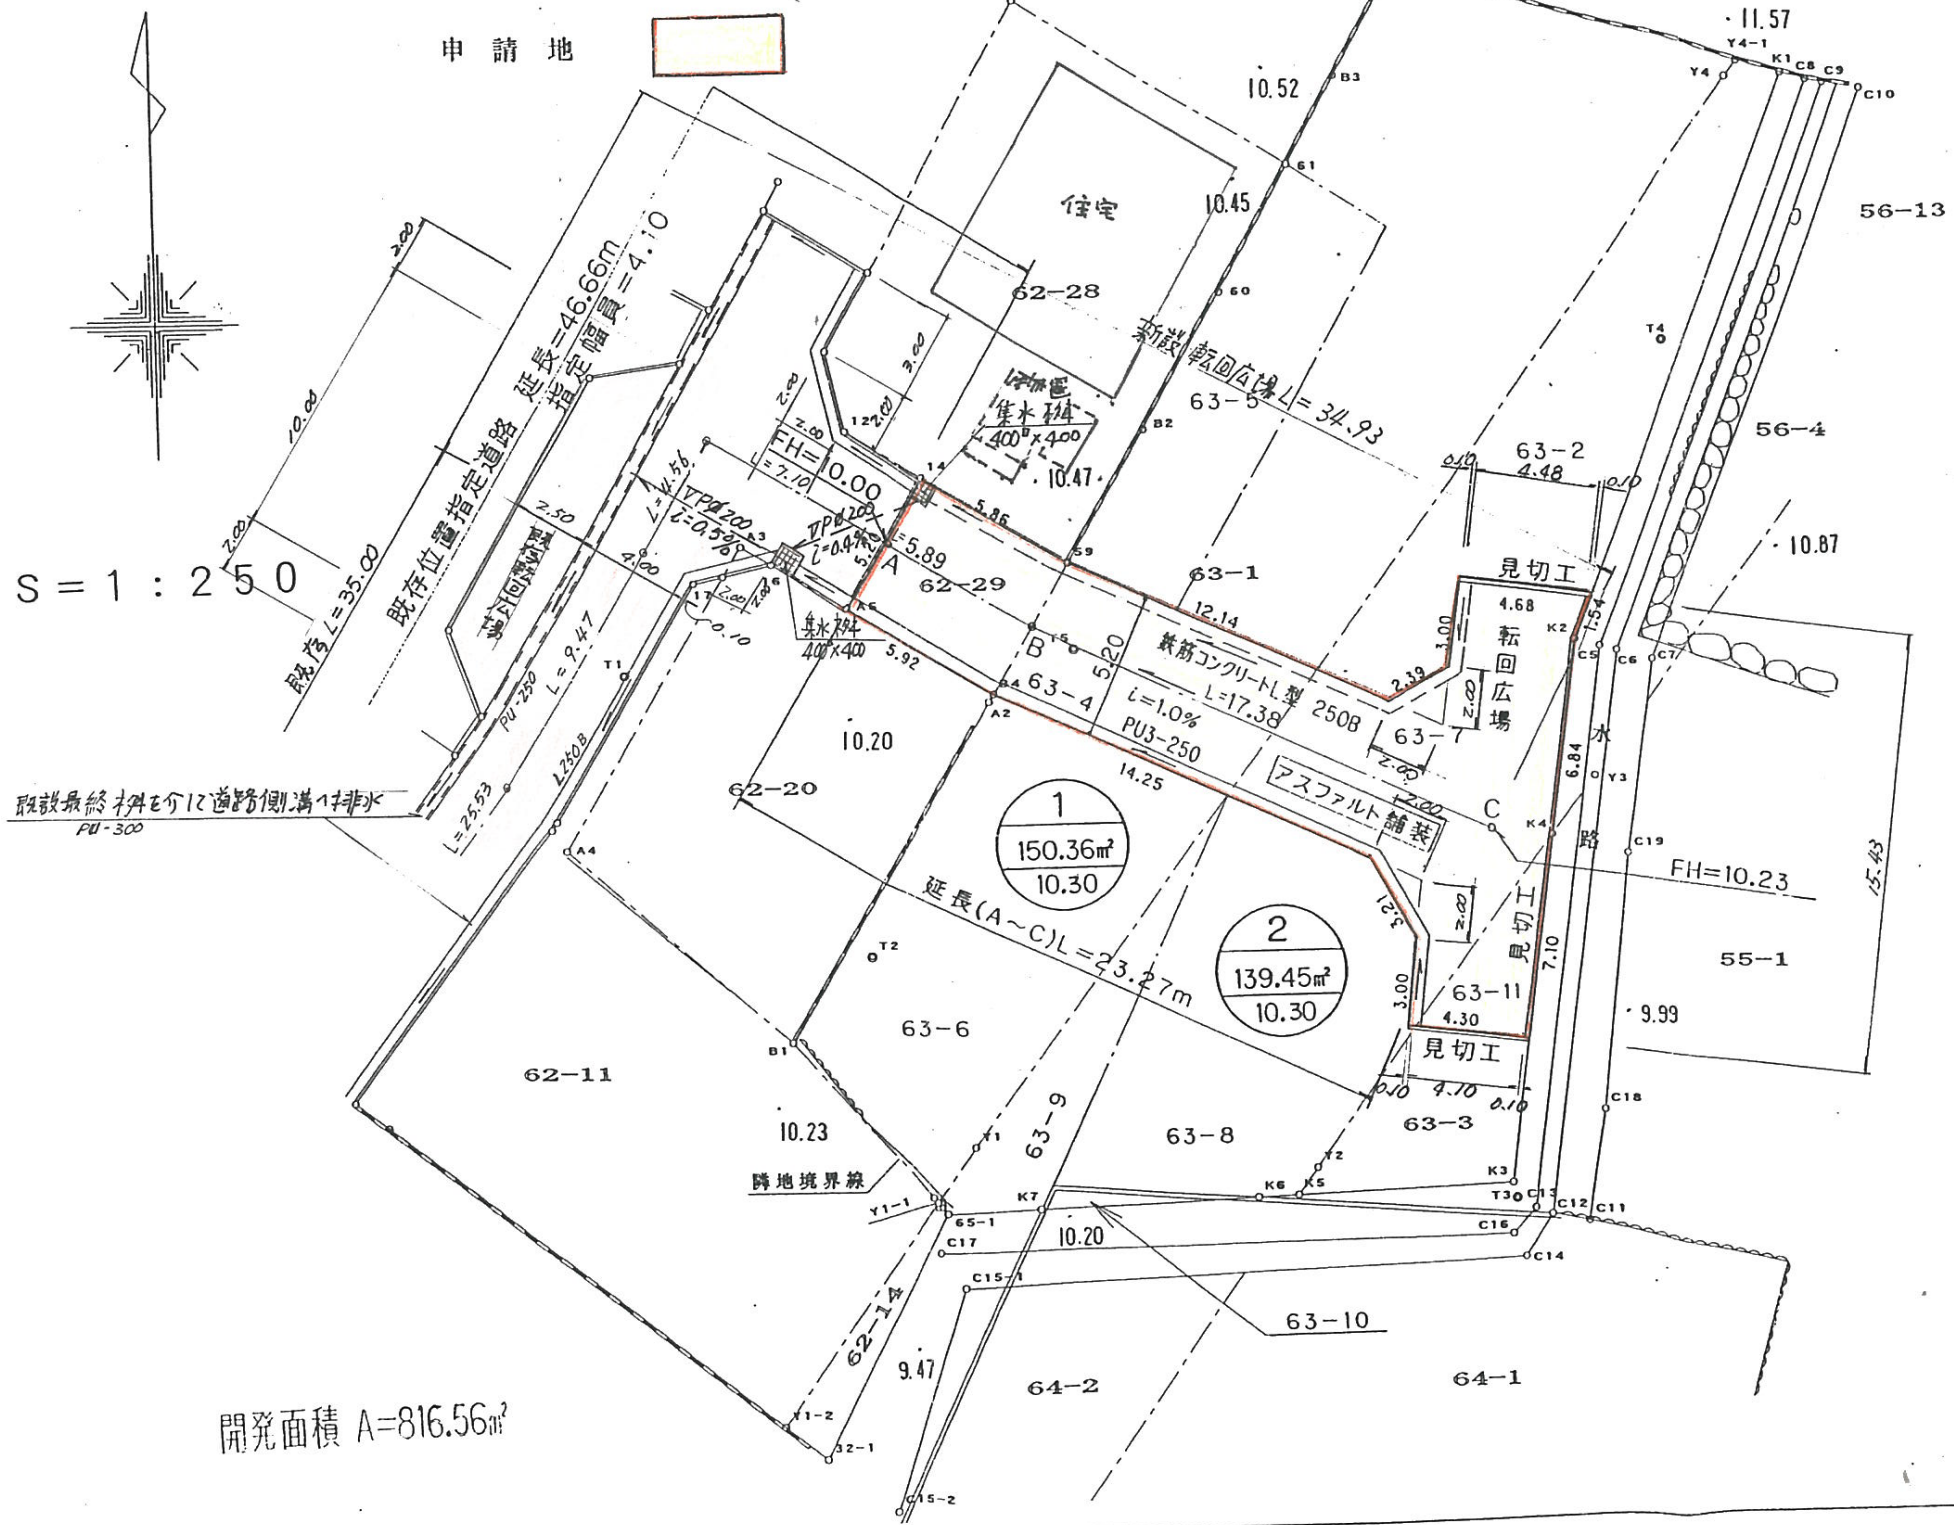

凡例

申請する道路の位置

既存道路

指定された道路の位置及び建築線  
(指定年月日及び指定番号を記入すること。)

敷地界

町村界

子定建築物  
(用途を記入すること。)

都市計画  
路線

下水 井戸

方位

子定する道路の位置

廃止される道路の位置

地番号界

市郡界

既存建築物  
(用途を記入すること。)

主要出入口

生け垣

(注) 1 図面中に地番及び氏名をそれぞれ記入してください。  
2 方位は、1の4欄の図中の方位と一致させてください。  
3 道路の長さの単位は、メートル(小数点以下第2位まで)としてください。