


完成平面図 【S=1:250】

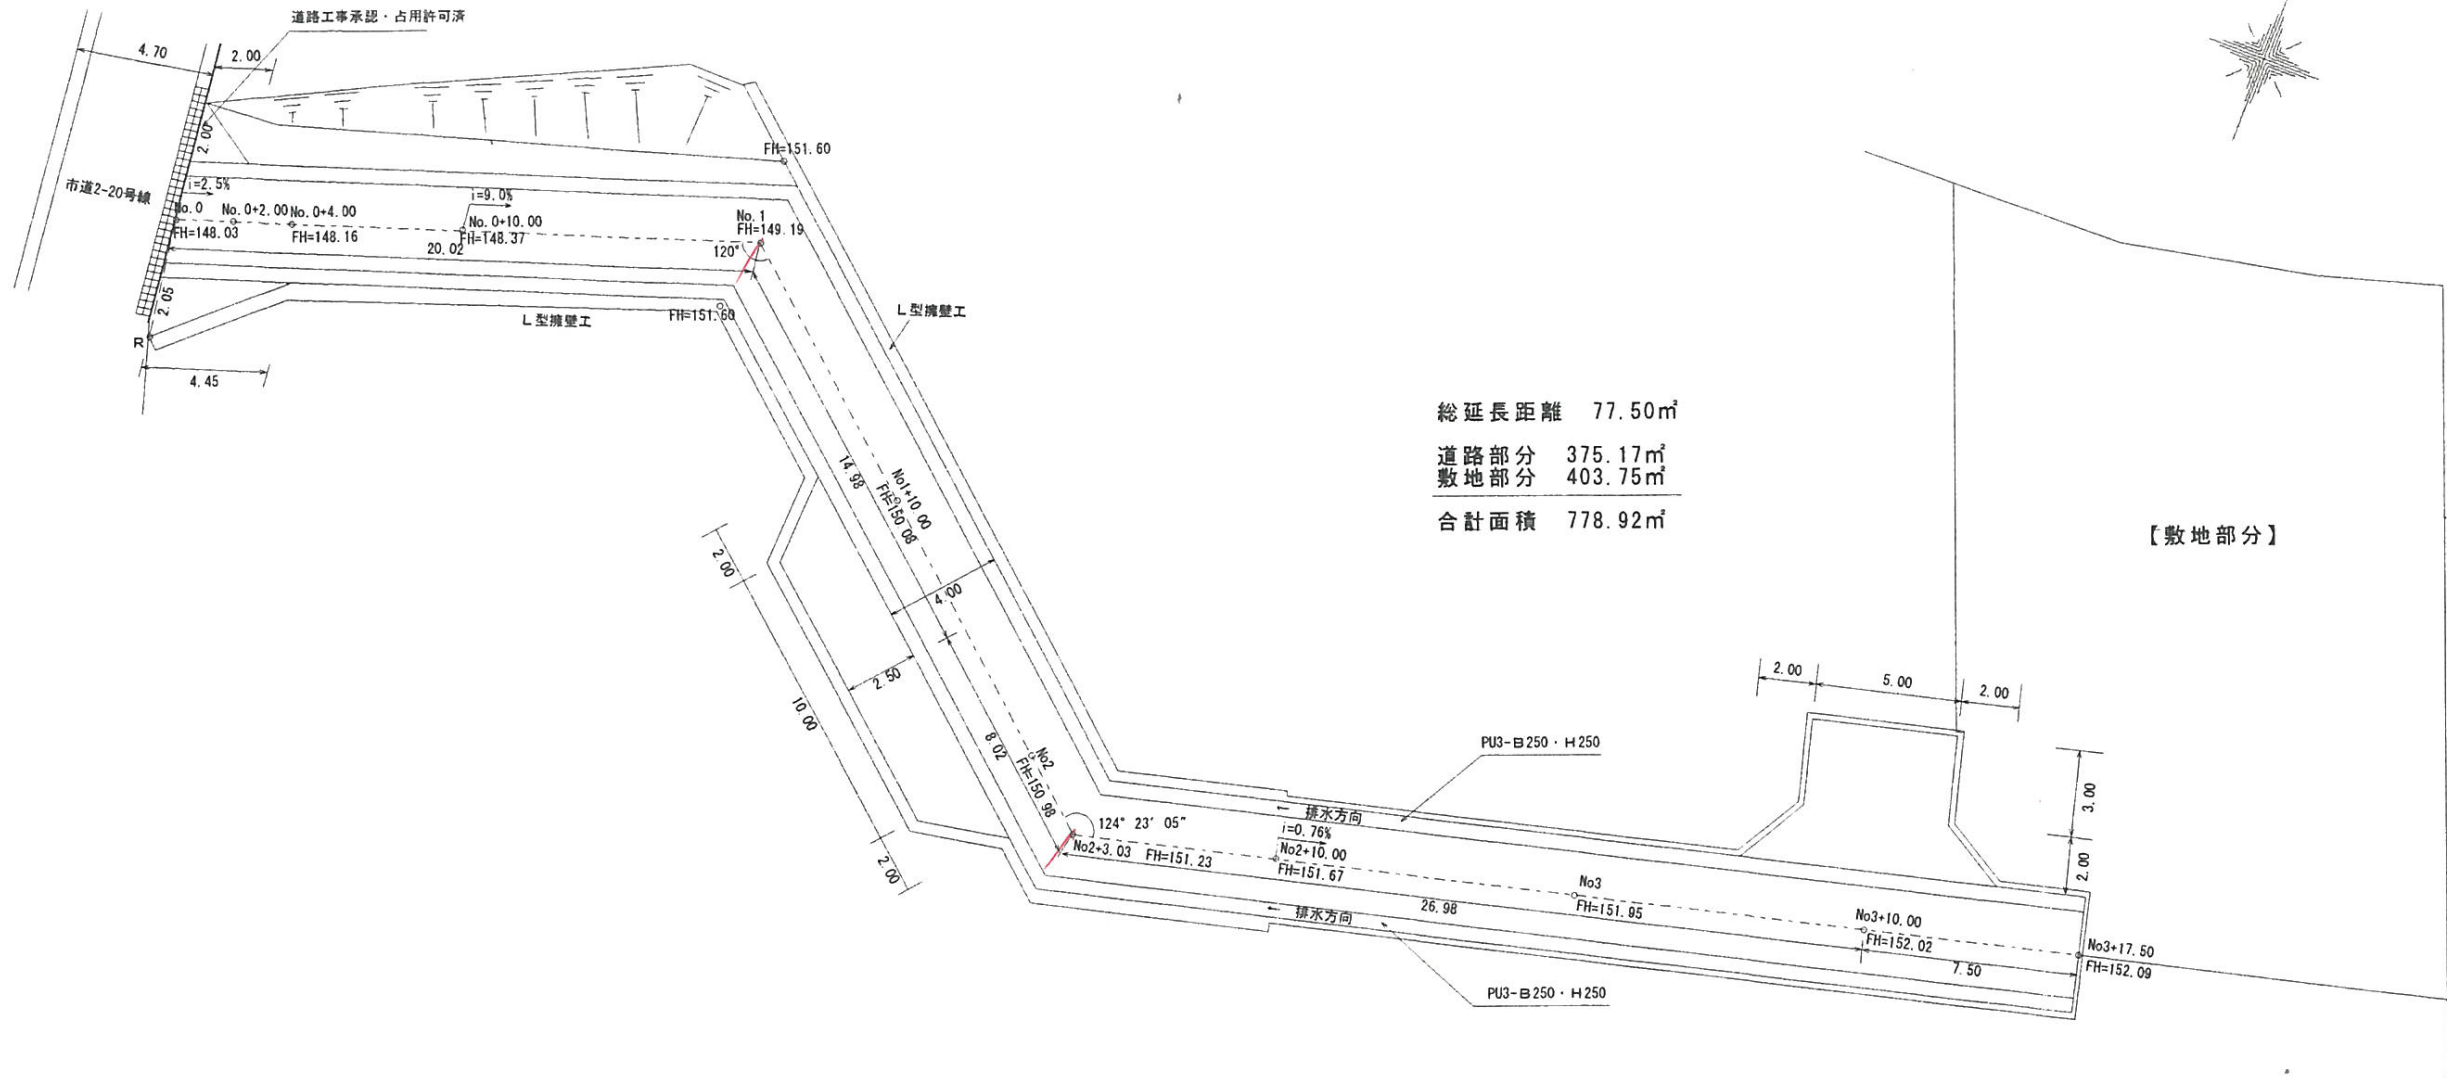

凡例	申請する道路の位置	既存道路	指定された道路の位置及び建築線 (指定年月日及び指定番号を記入すること。)	敷地界	町村界	予定建築物 (用途を記入すること。)	都市計画路線	下水	井戸
方位	予定する道路の位置	廃止される道路の位置	地番号界	市郡界	既存建築物 (用途を記入すること。)	主要出入口	生け垣		

(注) 1 図面に地番及び氏名をそれぞれ記入してください。
 2 方位は、1の4欄の図中の方位と一致させてください。
 3 道路の長さの単位は、メートル(小数点以下第2位まで)としてください。