

PU3-B -H()-S60

指定
道路の位置の変更申請書添付図書(その2)
廃止


2 地籍図 (実測図及び公図写し)

裾野市金沢字上川

開発区域	
538-2	189.22
538-3	242.62
538-5	66.13
538-15	119.96
538-16	2.55
538-17	29.58
538-18	5.55
538-19	2.54
道路敷き	69.73
計	727.88 m ²



S = 1 : 250

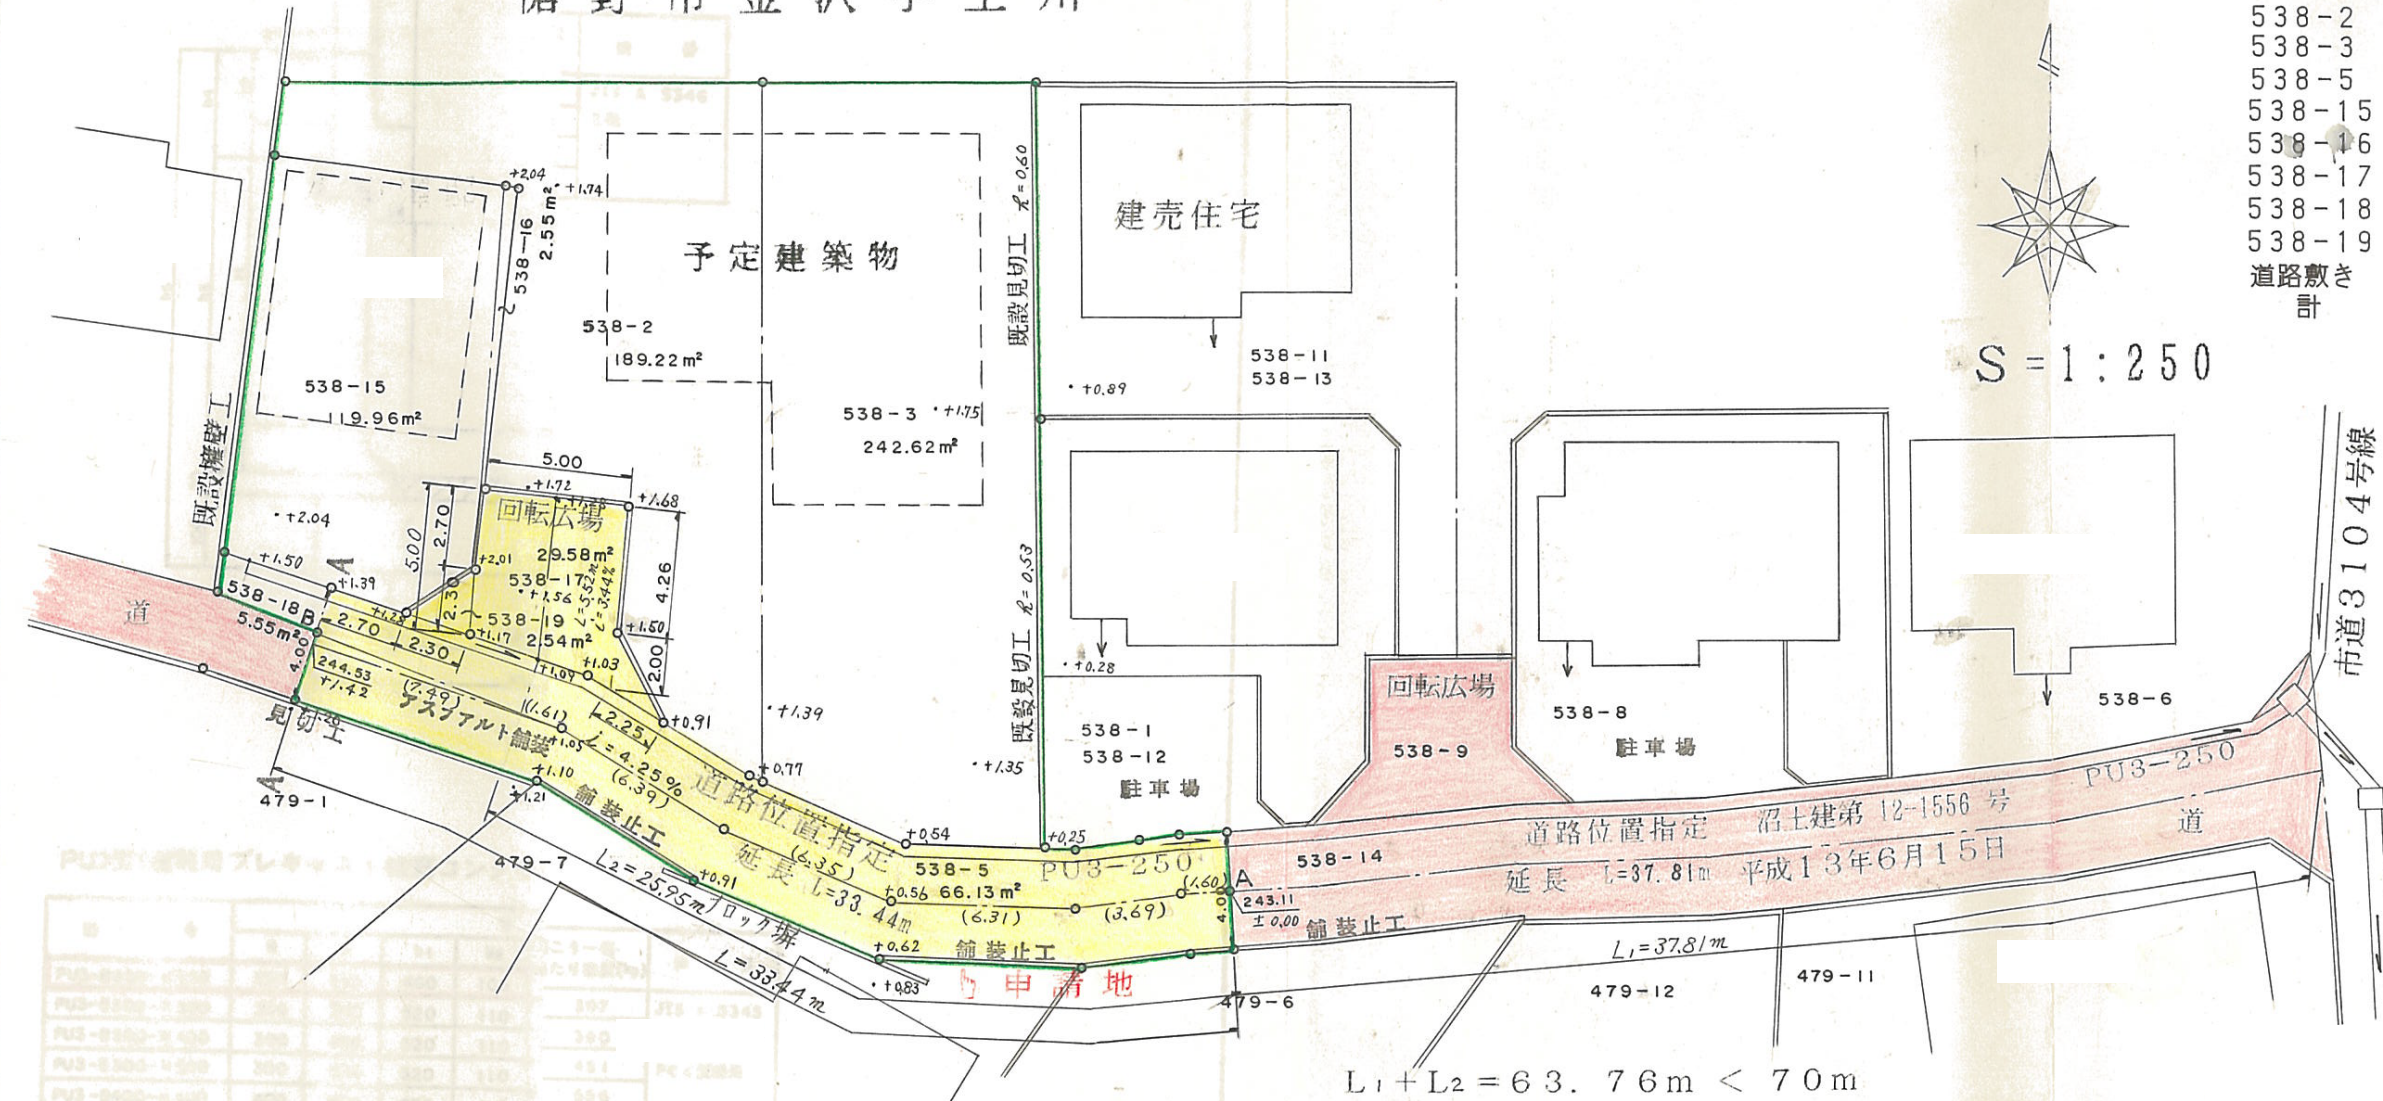

凡例

申請する道路の位置	既存道路	指定された道路の位置及び建築線 (指定年月日及び指定番号を記入すること)	敷地界	町村界	予定建築物 (用途を記入すること)	都市計画路線	下水	井戸
方位	予定する道路の位置	廃止される道路の位置	地番号界	市郡界	既存建築物 (用途を記入すること)	主要出入口	堀	生け垣

- (注)
- 1 図面中に地番及び氏名をそれぞれ記入してください。
 - 2 方位は、1の4欄の図中の方位と一致させてください。
 - 3 道路の長さの単位は、メートル (小数点以下第2位まで) としてください。
 - 4 1の承諾書、付近見取図等と2の地籍図 (実測図及び公図写し) を別様にする場合は、1の3欄の土地所有者等の記名押印に用いた印章で割印をしてください。