
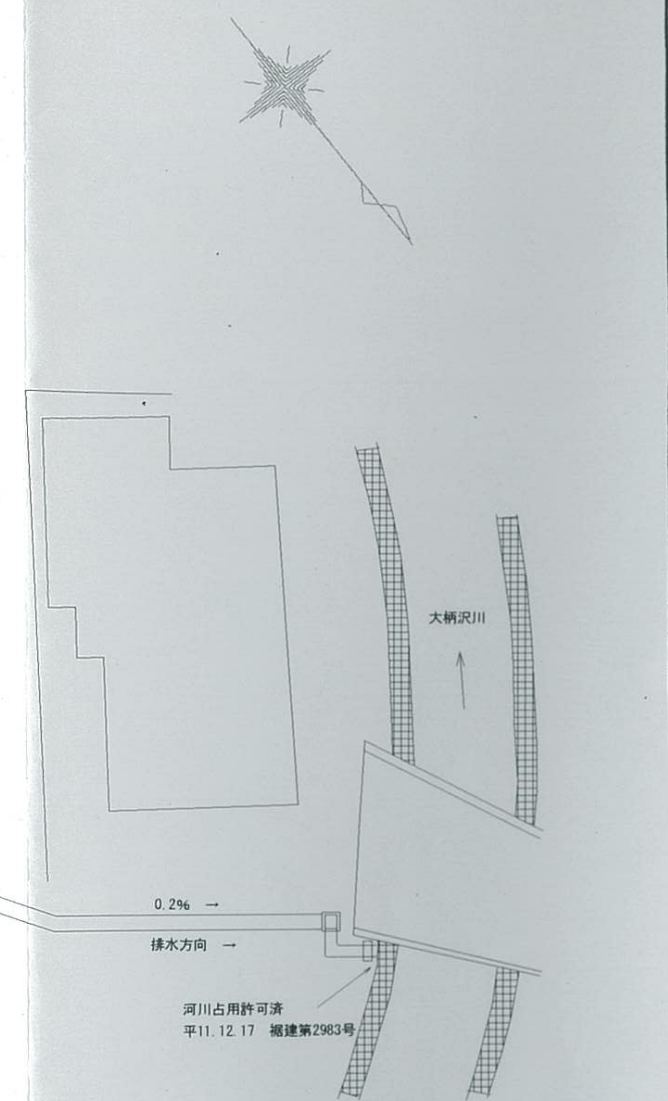


平面図 【S = 1 : 250】

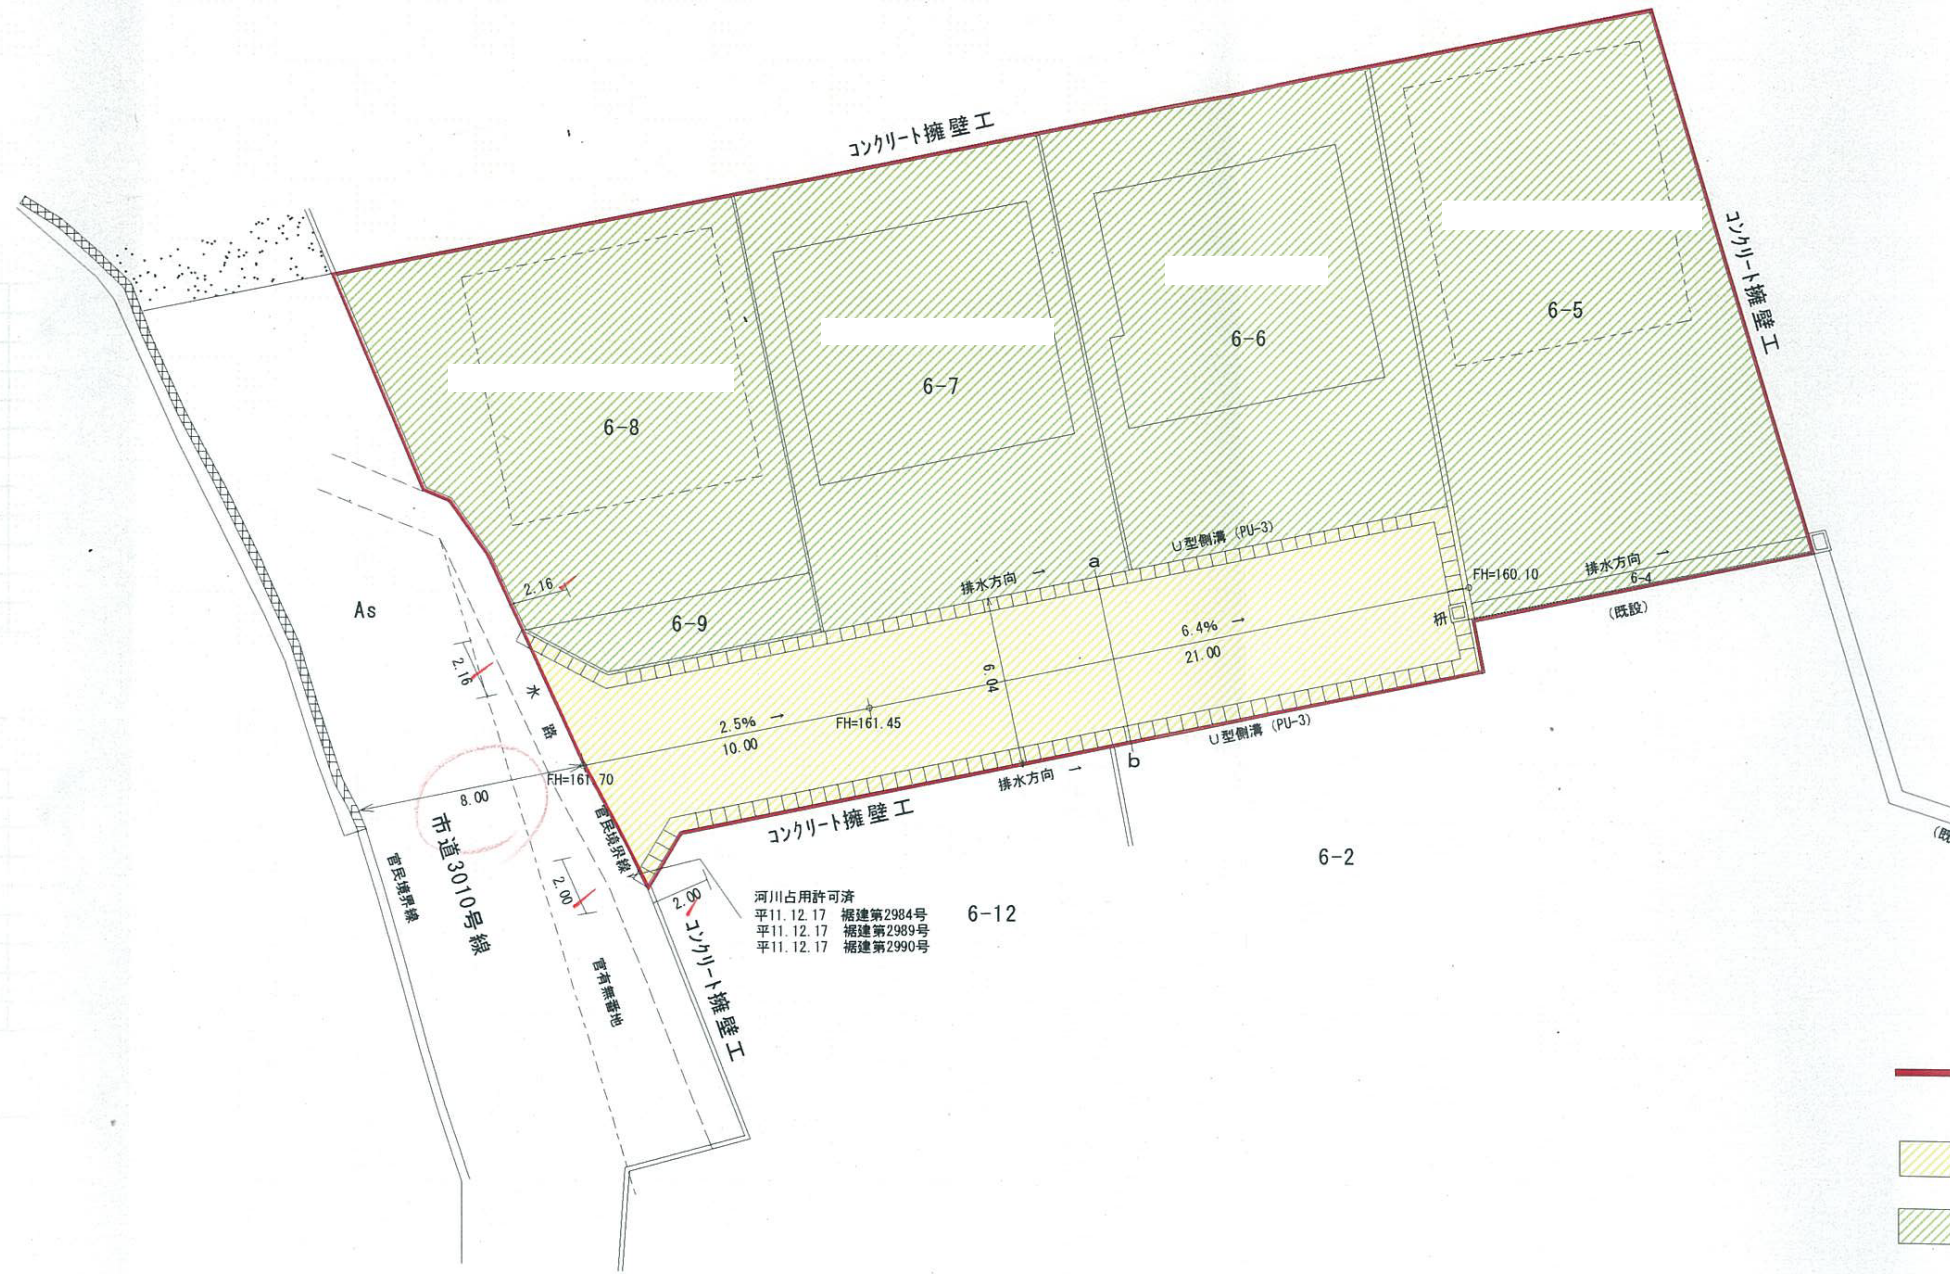

	開発区域		
	道路部分	190.66㎡	総延長 31.00m 幅員 6.04m
	敷地部分	749.59㎡	
	計画区域合計	940.25㎡	

- 凡例
- 申請する道路の位置
  - 既存道路
  - 指定された道路の位置及び建築線(指定年月日及び指定番号を記入すること。)
  - 敷地界
  - 町村界
  - 市郡界
  - 予定建築物(用途を記入すること。)
  - 既存建築物(用途を記入すること。)
  - 方位
  - 予定する道路の位置
  - 廃止される道路の位置
  - 地番号界
  - 市郡界
  - 都市計画線
  - 主要出入口
  - 下水
  - 井戸
  - 堀
  - 生け垣

(注) 1 図面中に地番及び氏名をそれぞれ記入してください。  
 2 方位は、1の4欄の図中の方位と一致させてください。  
 3 道路の長さの単位は、メートル(小数点以下第2位まで)としてください。