


計画平面図
裾野市富沢地内

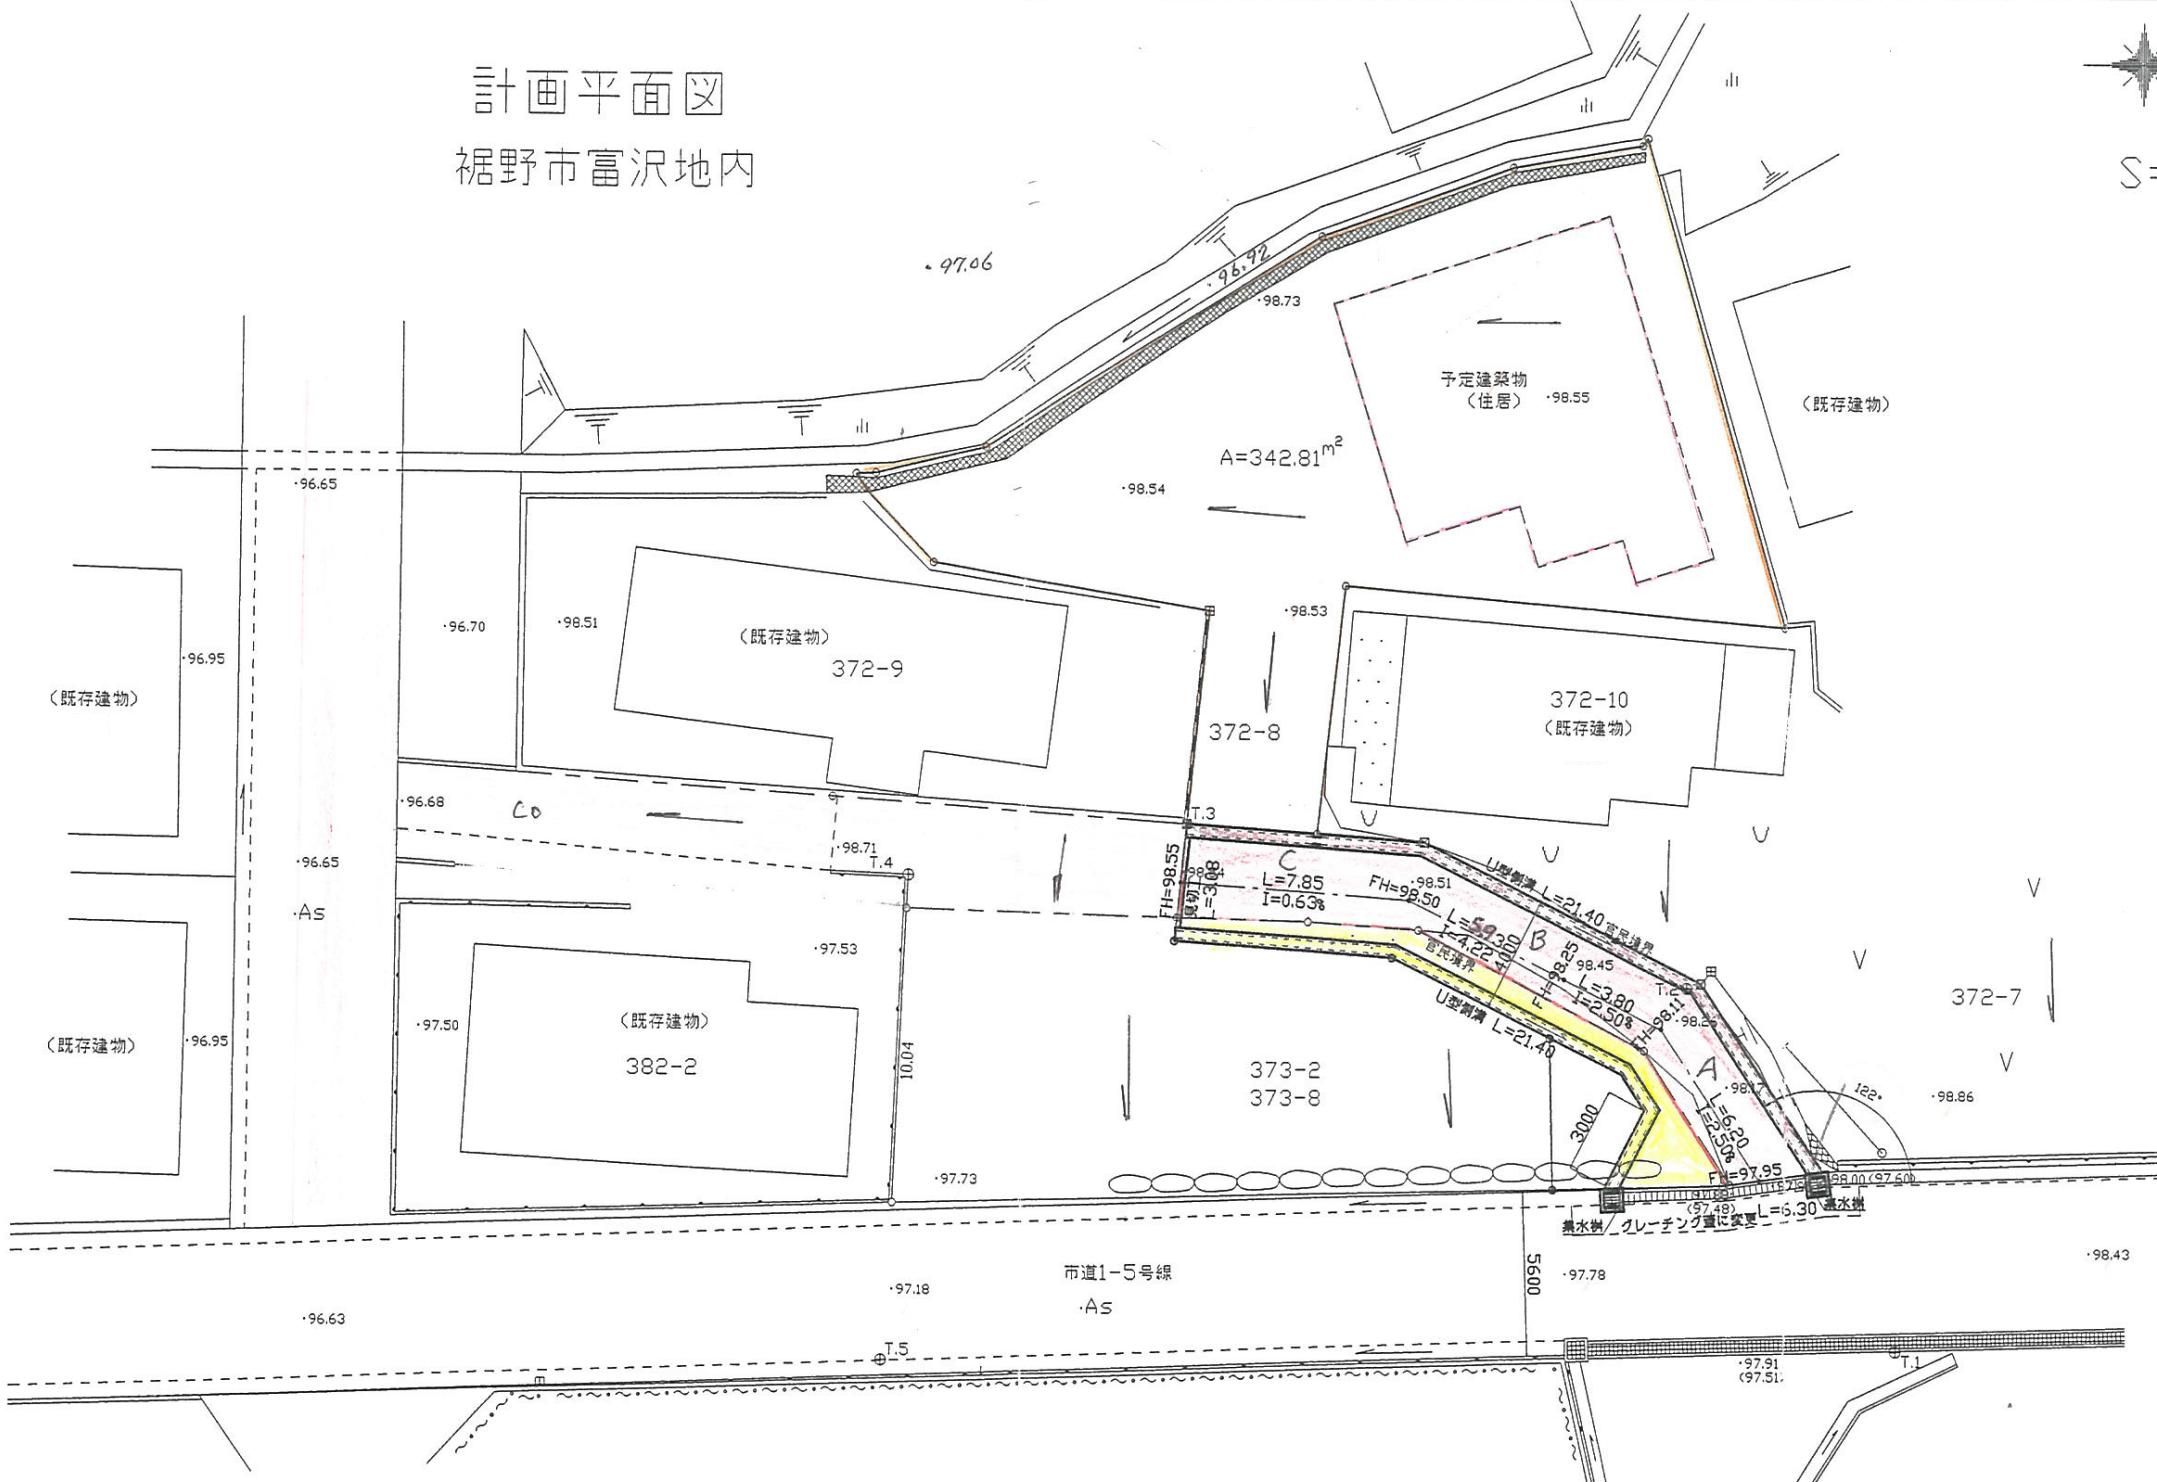

S=1:250



凡例	申請する 道路の位置	駐車道路	指定された道路の 位置及び構築線	敷地界	町村界	予定建築物 [用途を記入 すること。]	都市計 画路線	下水 堀	井戸
方位	予定する 道路の位置	廃止される 道路の位置	(指定年月日及び指定 番号を記入すること。)	地番号界	市郡界	既存建築物 [用途を記入 すること。]	主要 出入口	生け垣	#

(注)

- 1 図面中に地番及び氏名をそれぞれ記入してください。
- 2 方位は、1の4欄の図中の方位と一致させてください。
- 3 道路の長さの単位は、メートル(小数点以下第2位まで)としてください。
- 4 1の承諾書、附近見取図等と2の地積図(実測図及び公図写し)を別葉にする場合は、1の3欄の土地所有者等の記名押印に用いた印章で割印をしてください。