


道路の位置の指定申請書添付図書（その2）

実測図 S=1:250

裾野市千福が丘一丁目

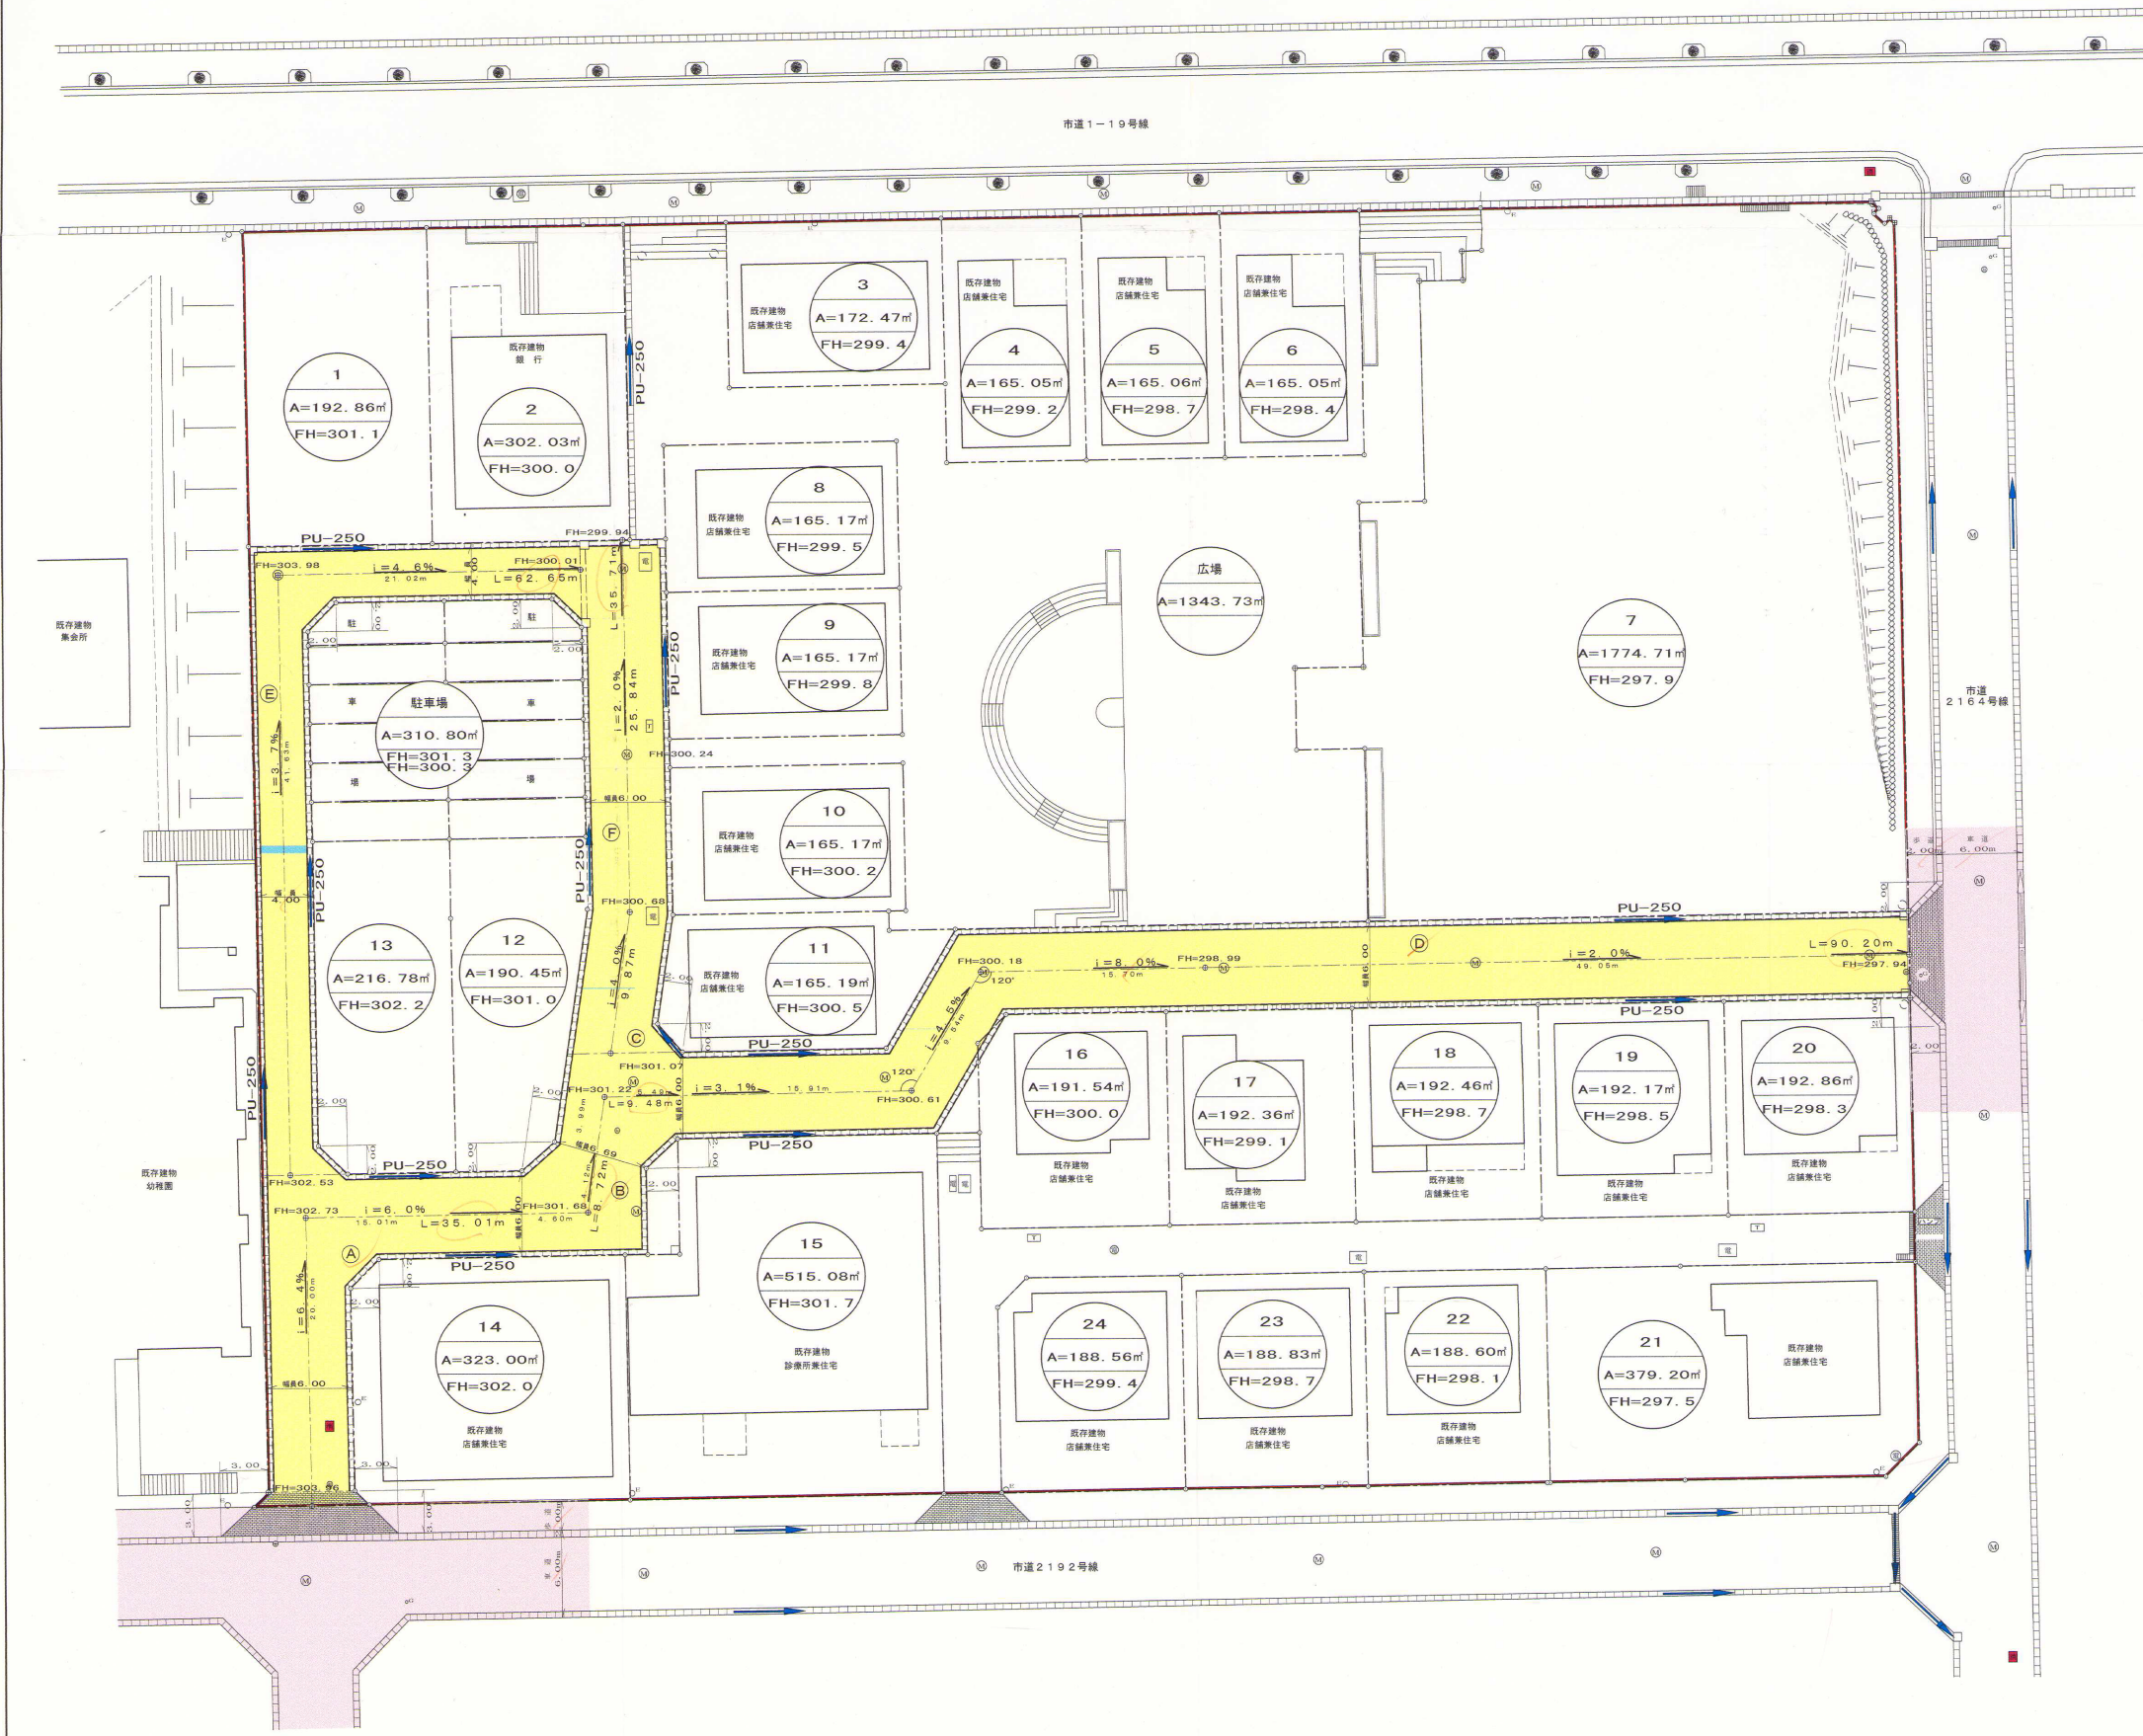

凡例

方位	申請する道路の位置
既存道路	既存建築物
敷地界	区画番号 区画面積 計画高

(注)
 1 図面中に地番及び氏名をそれぞれ記入してください。
 2 方位は、1の4個の図中の方位と一致させてください。
 3 道路の長さの単位は、メートル（小数点以下第2位まで）としてください。