
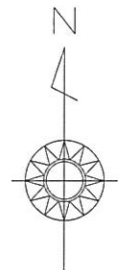


KBM=100.00(見切工天端)

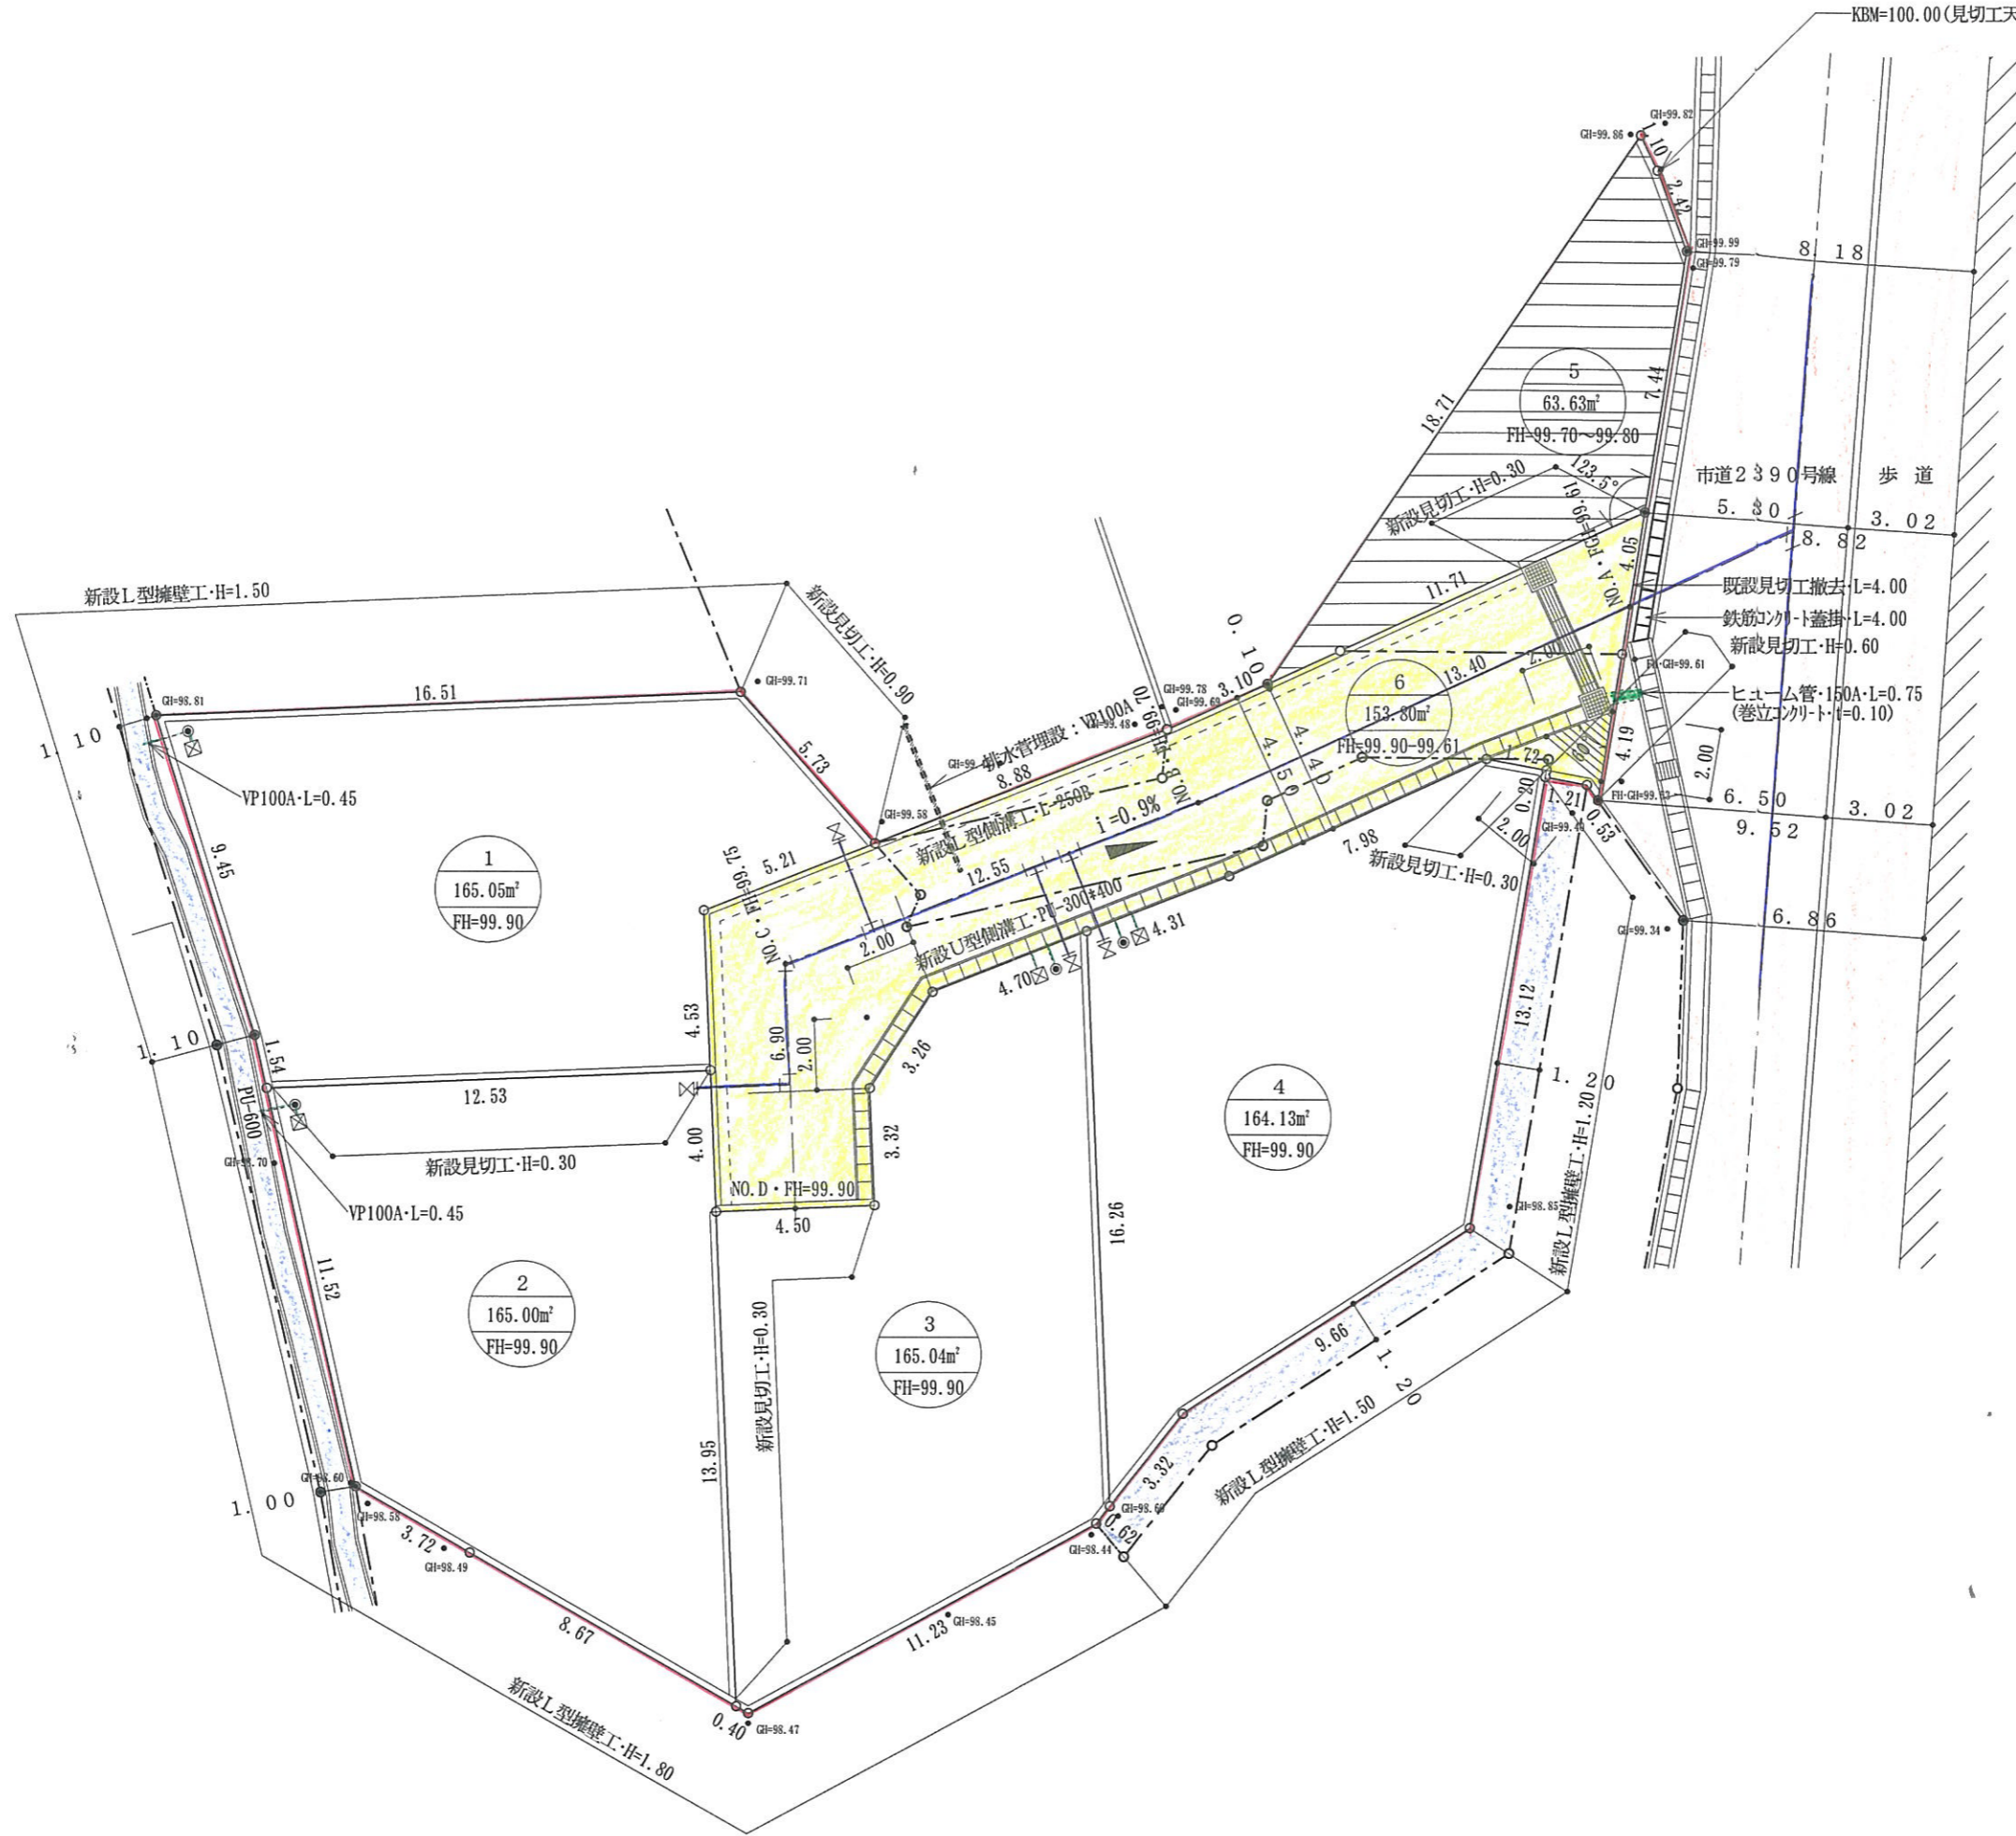

凡 例

- 申請地
  - 道路
  - 水路
  - 新設位置指定道路
  - 給水管・50A/20A
  - 排水管・VP100
  - ⊙ 写真撮影ヶ所
  - GH 現況地盤高
  - FH 計画地盤高
  - ▽ 展開方向
- |                                       |       |
|---------------------------------------|-------|
| 1<br>165.05m <sup>2</sup><br>FH=99.90 | 区画番号  |
|                                       | 区画面積  |
|                                       | 計画地盤高 |