


位置指定平面図

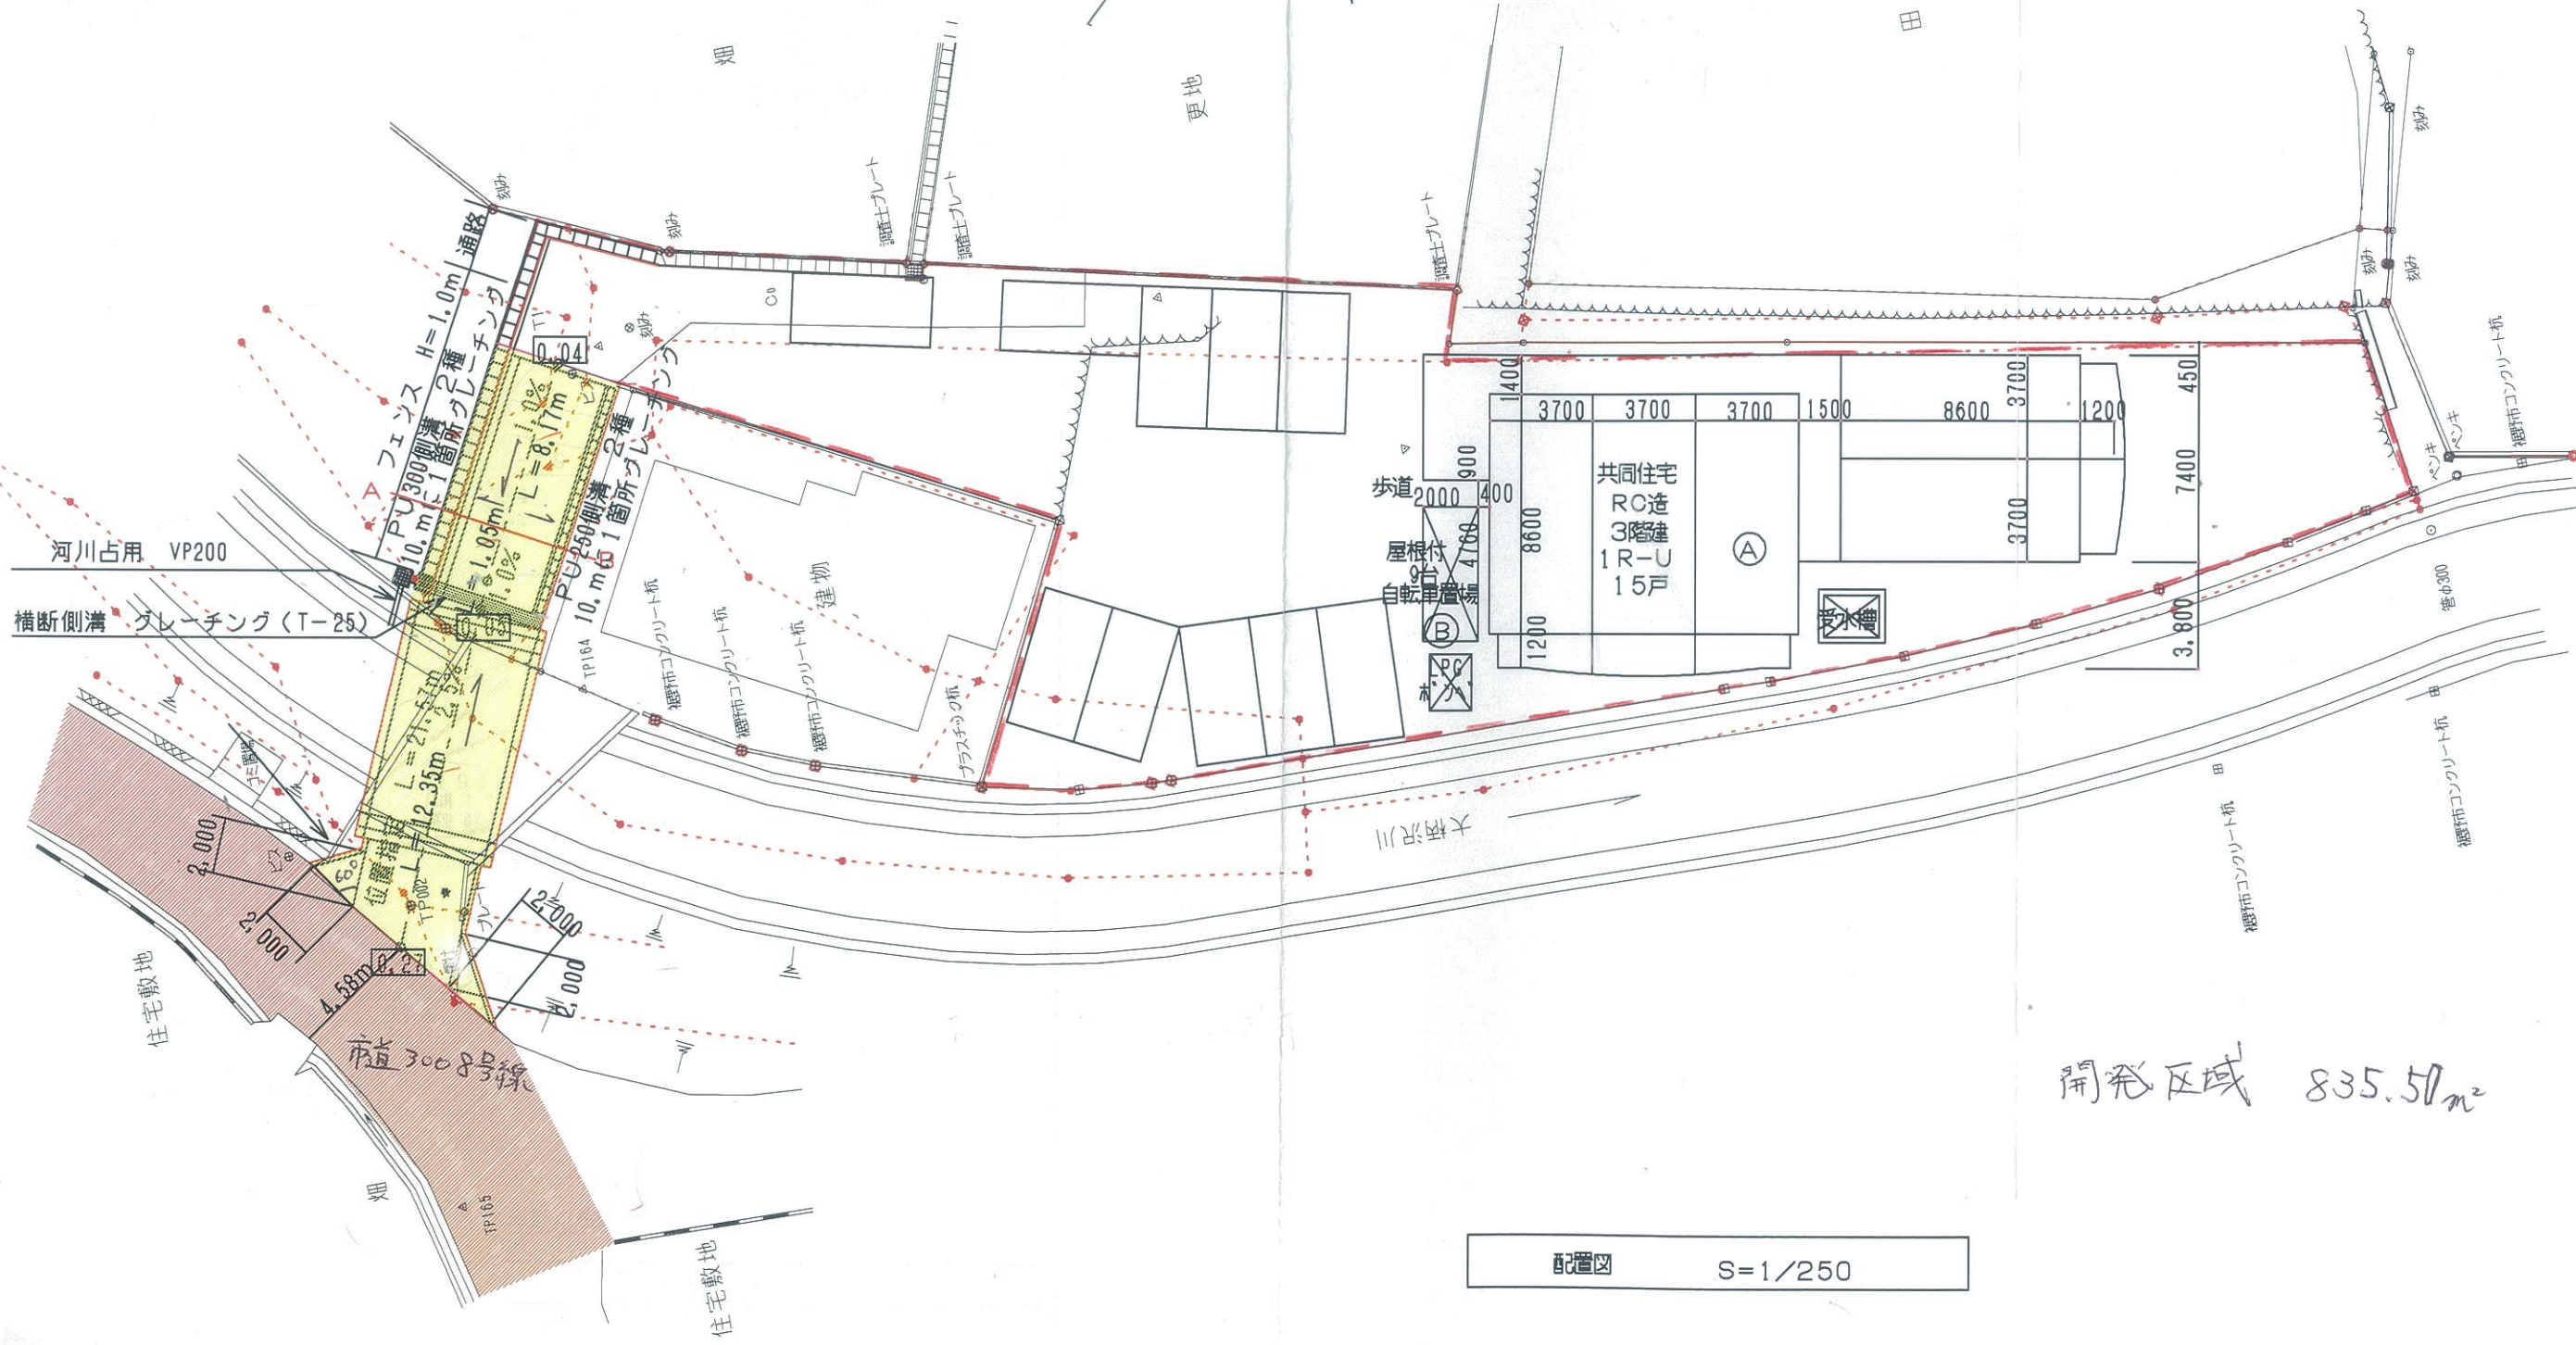

配置図 S=1/250