


指定
道路の位置の変更申請書添付図書(その2)
廃止

2 地籍図(実測図及び公図写し)

実測図 S=1/200

市道1125号線

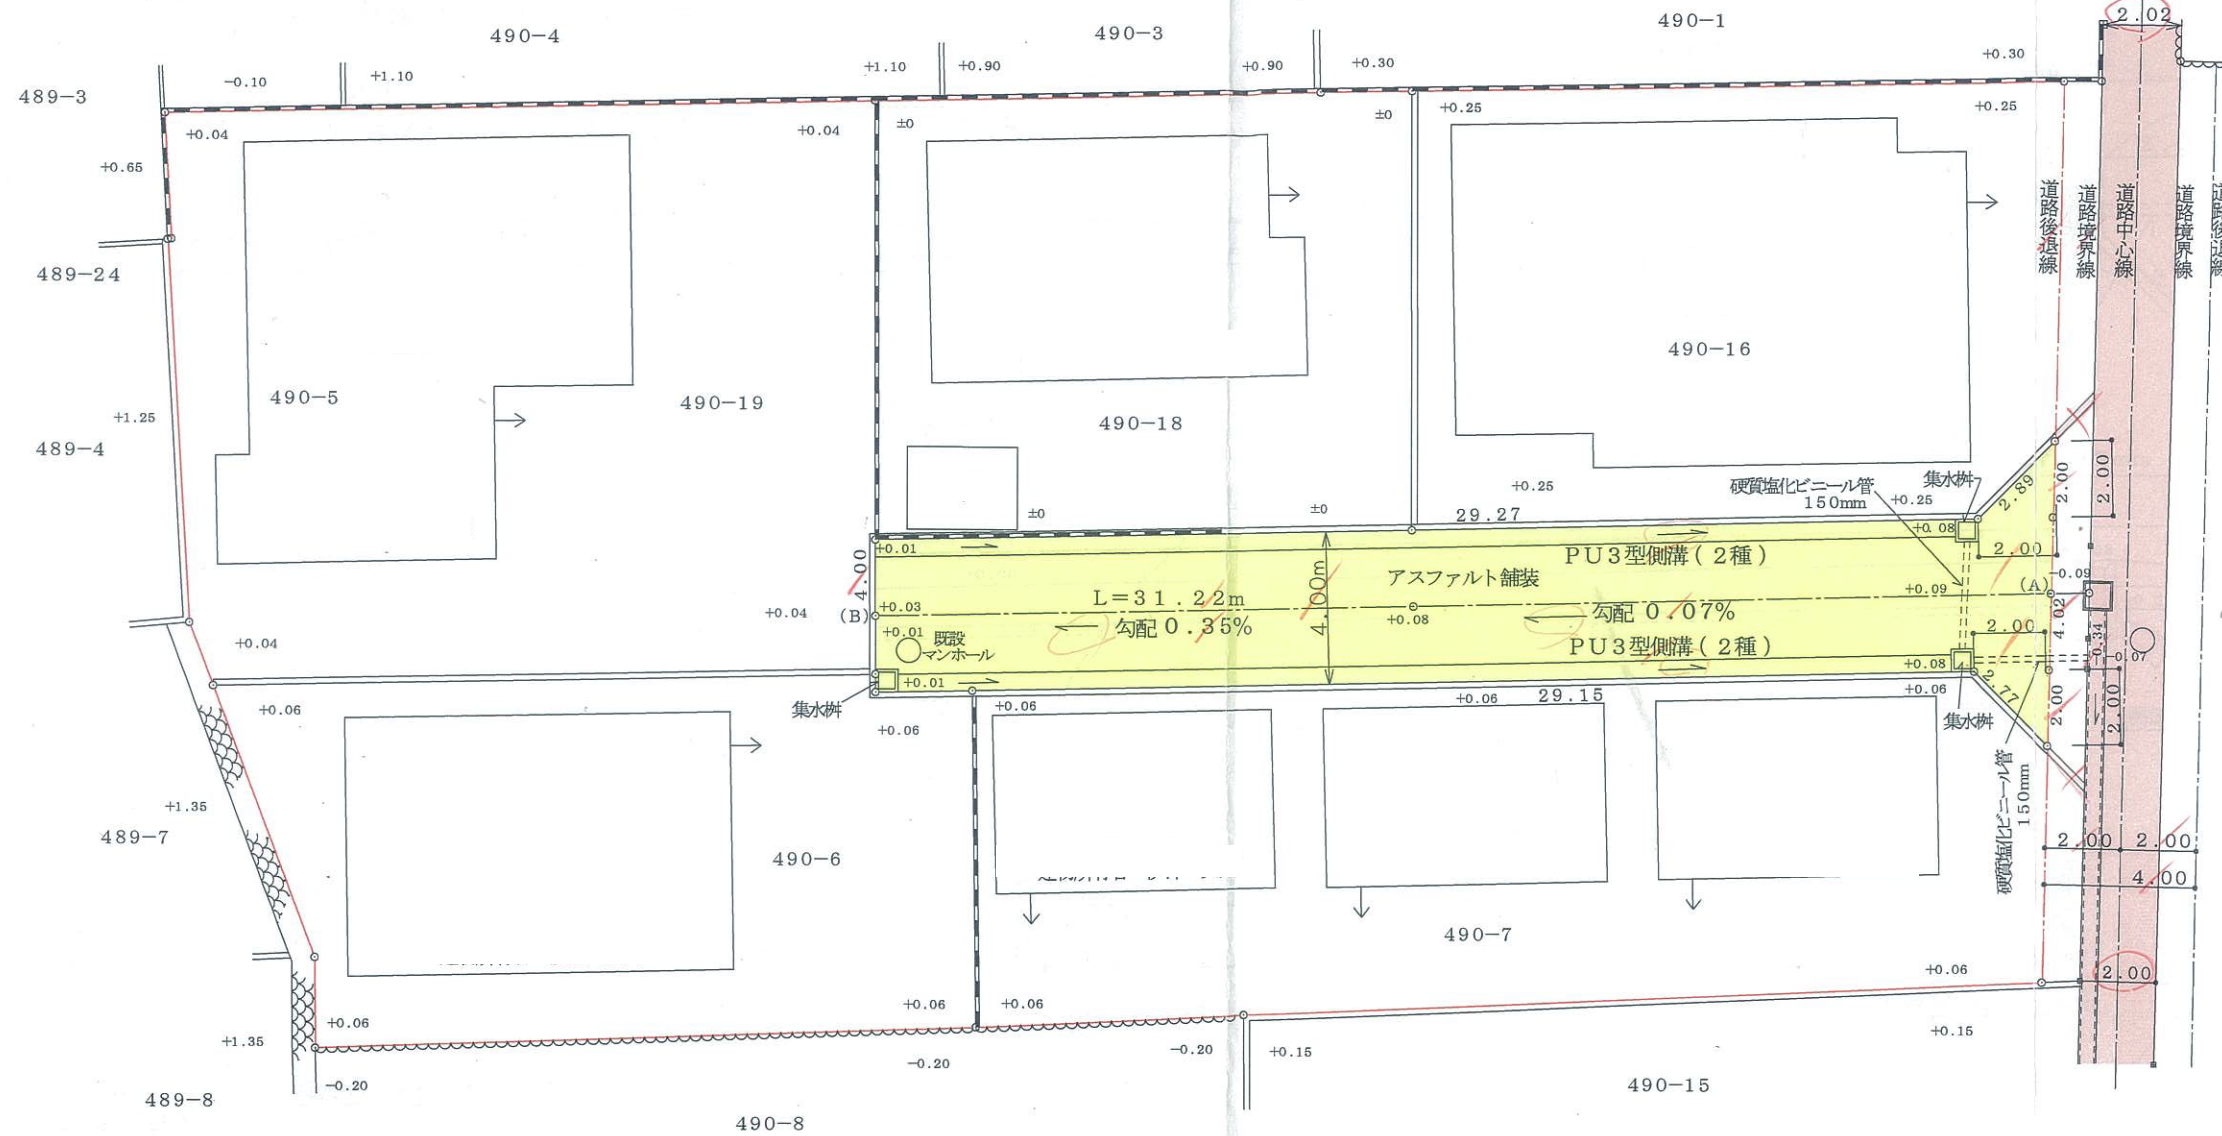

開発面積 1181.94㎡

| | | | | | | | | | | | | | | | | | | |
|----|-----------|-----|------------|-----|---|------|-----|-----|----------------------|------|----------------------|------|-------------|-----|-----|---|----|---|
| 凡例 | 申請する道路の位置 | ○—○ | 既存道路 | — | 指定された道路の位置及び建築線 (指定年月日及び指定番号を記入すること) | — | 敷地界 | — | 町村界 | --- | 予定建築物 (用途を記入すること) | ┌──┐ | 都市計画 路 線 | --- | 下水 | — | 井戸 | ⊕ |
| 方位 | 予定する道路の位置 | --- | 廃止される道路の位置 | --- | 地番号界 | ┌──┐ | 市郡界 | --- | 既存建築物 (用途を記入すること) | ┌──┐ | 主要出入口 | → | 塀 | --- | 生け垣 | ~ | | |

- (注)
- 1 図面中に地番及び氏名をそれぞれ記入してください。
 - 2 方位は、1の4欄の図中の方位と一致させてください。
 - 3 道路の長さの単位は、メートル(小数点以下第2位まで)としてください。
 - 4 1の承諾書、付近見取図等と2の地籍図(実測図及び公図写し)を別様にする場合は、1の3欄の土地所有者等の記名押印に用いた印章で割印をしてください。