


計画平面図 S=1:300  
裾野市伊豆島田 地内

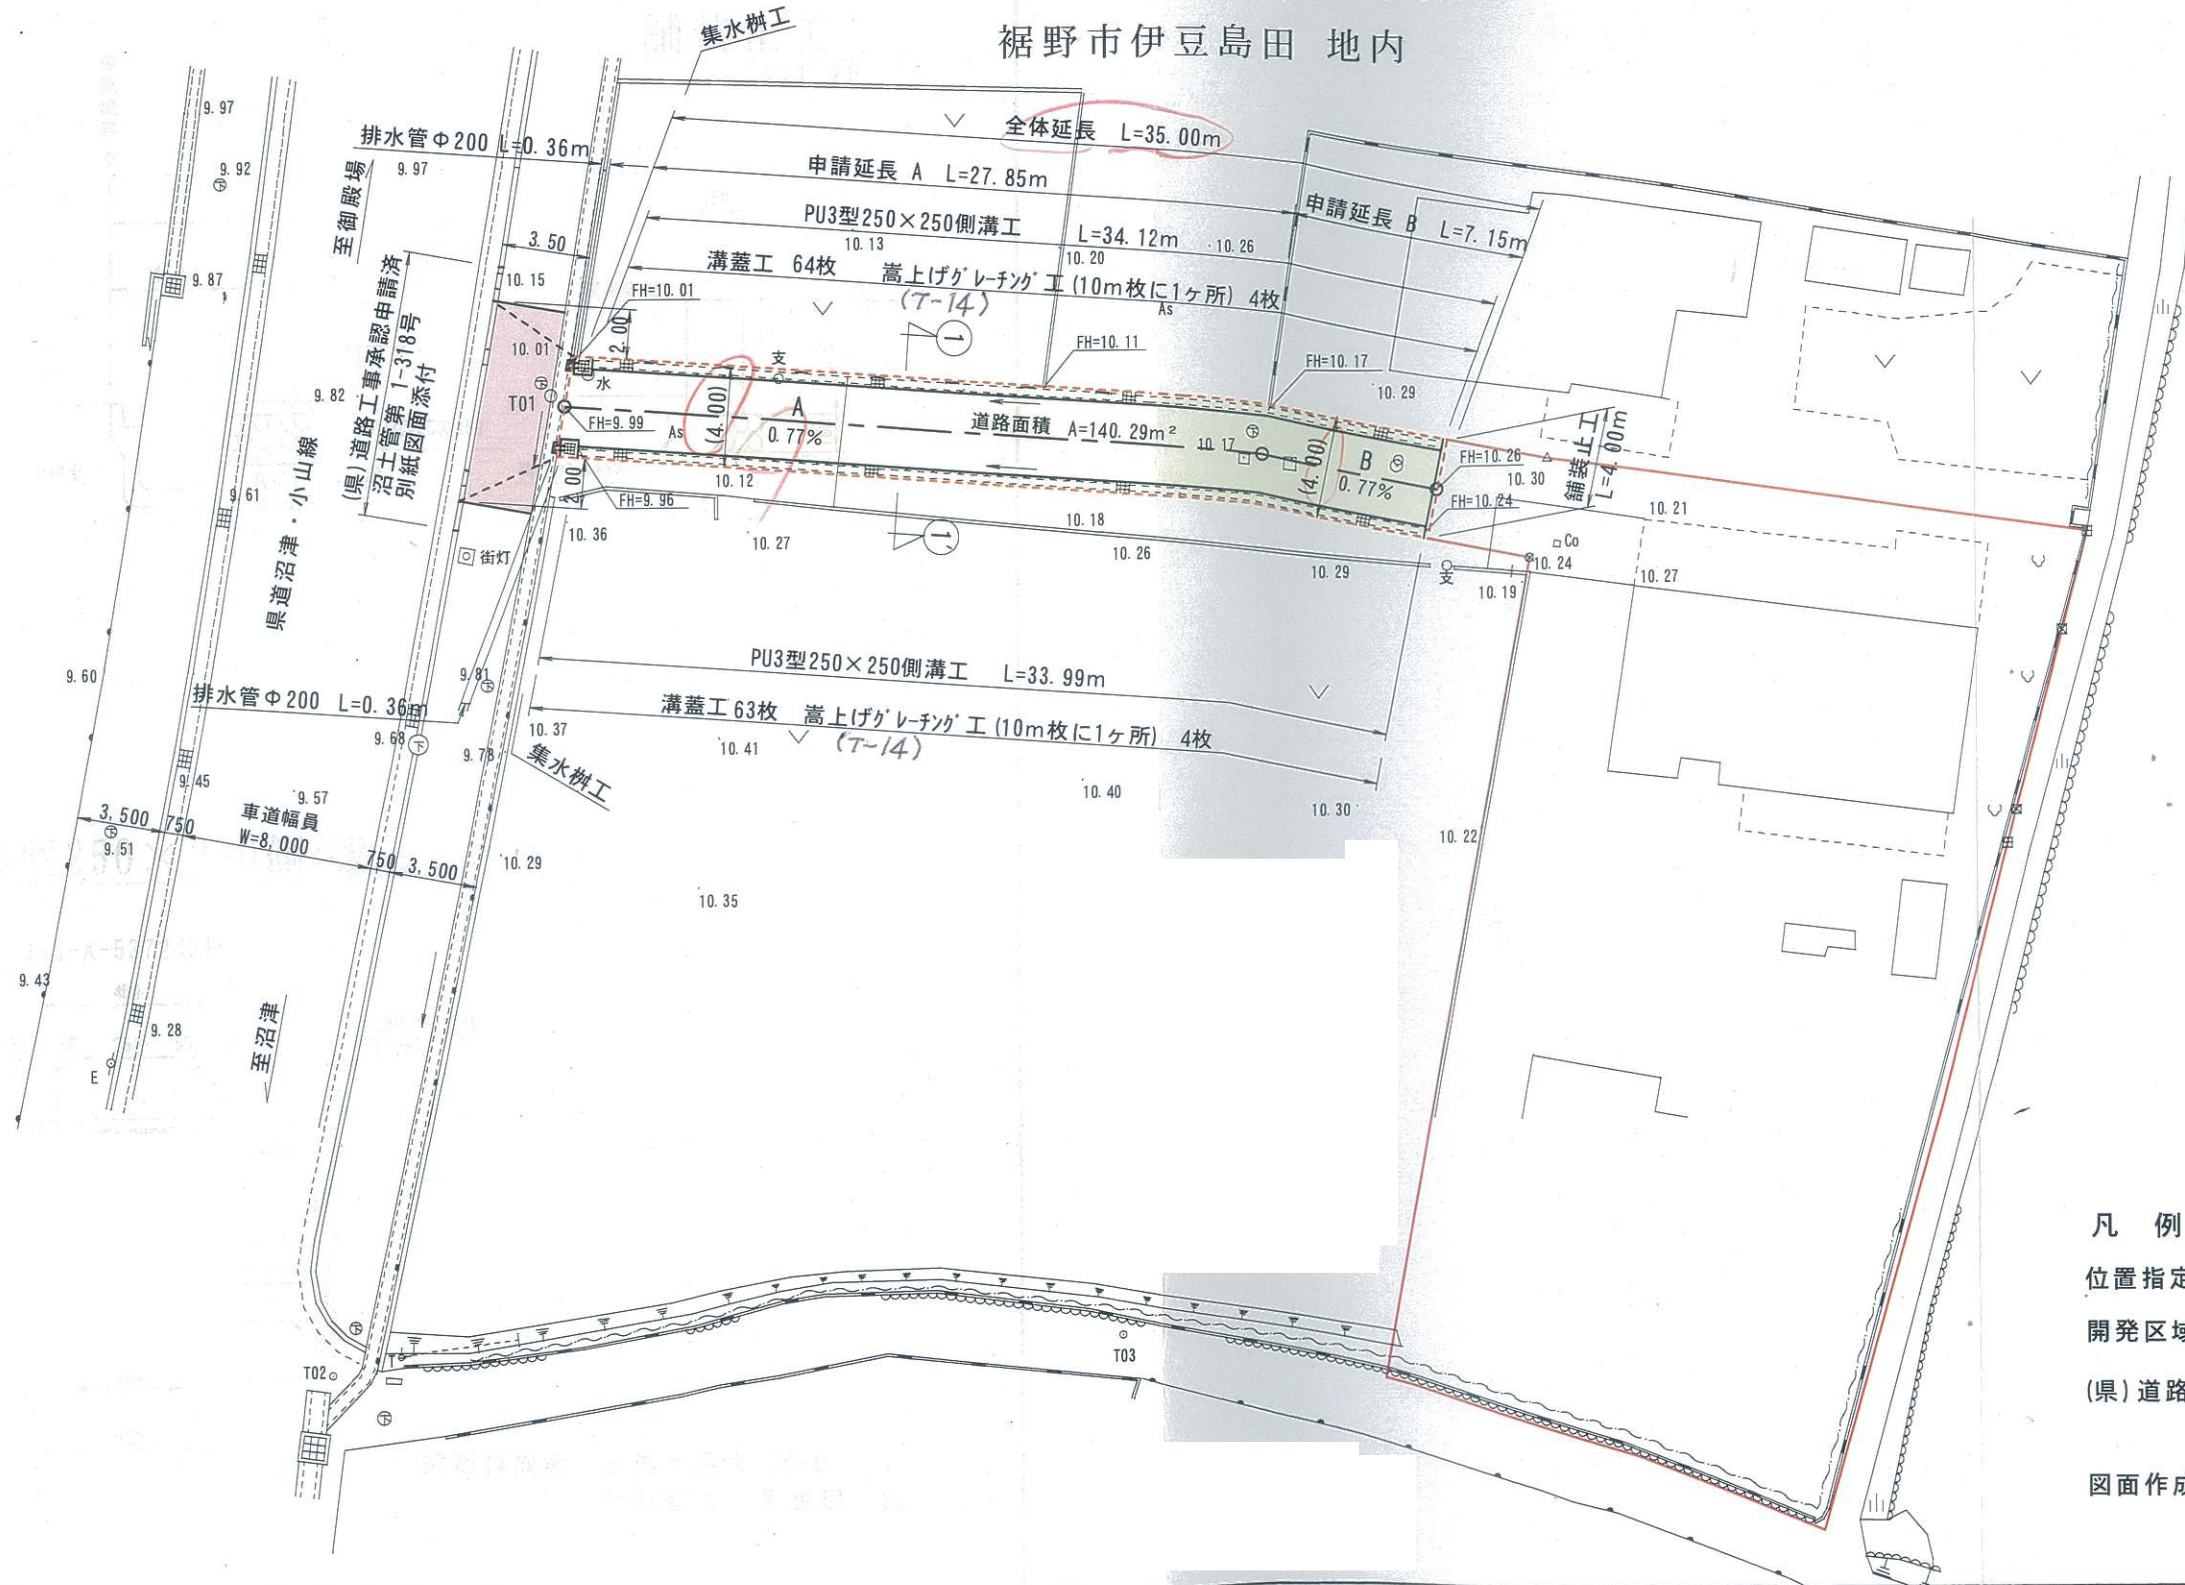

- 凡例
- 位置指定道路申請地
  - 開発区域
  - (県)道路工事承認申請済
- 図面作成者 三島市長伏120-5  
行政書士 與世田 路

- 凡例
- 申請する道路の位置
  - 既定道路
  - 指定された道路の位置及び建築線 (指定年月日及び指定番号を記入すること。)
  - 敷地界
  - 町村界
  - 子定建築物 (用途を記入すること。)
  - 都市計画路線
  - 下水  井戸
  - 方位 N  
E  
S  
W
  - 予定する道路の位置
  - 廃止される道路の位置
  - 地番号界
  - 市郡界
  - 既存建築物 (用途を記入すること。)
  - 主要出入口
  - 塀
  - 生け垣

(注) 1 図面中に地番及び氏名をそれぞれ記入してください。  
2 方位は、1の4欄の図中の方位と一致させてください。  
3 道路の幅員は、(1)の幅員を基準として、(2)の幅員以下で指定してください。  
4 1の承諾書、付近見取図等と2の地籍図(実測図及び公図写し)を別様にする場合は、1の3欄の土地所有者等の記名押印に用いた印章で割印をしてください。