
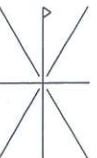


実測図

S=1:250

裾野市石脇地内

黄瀬川

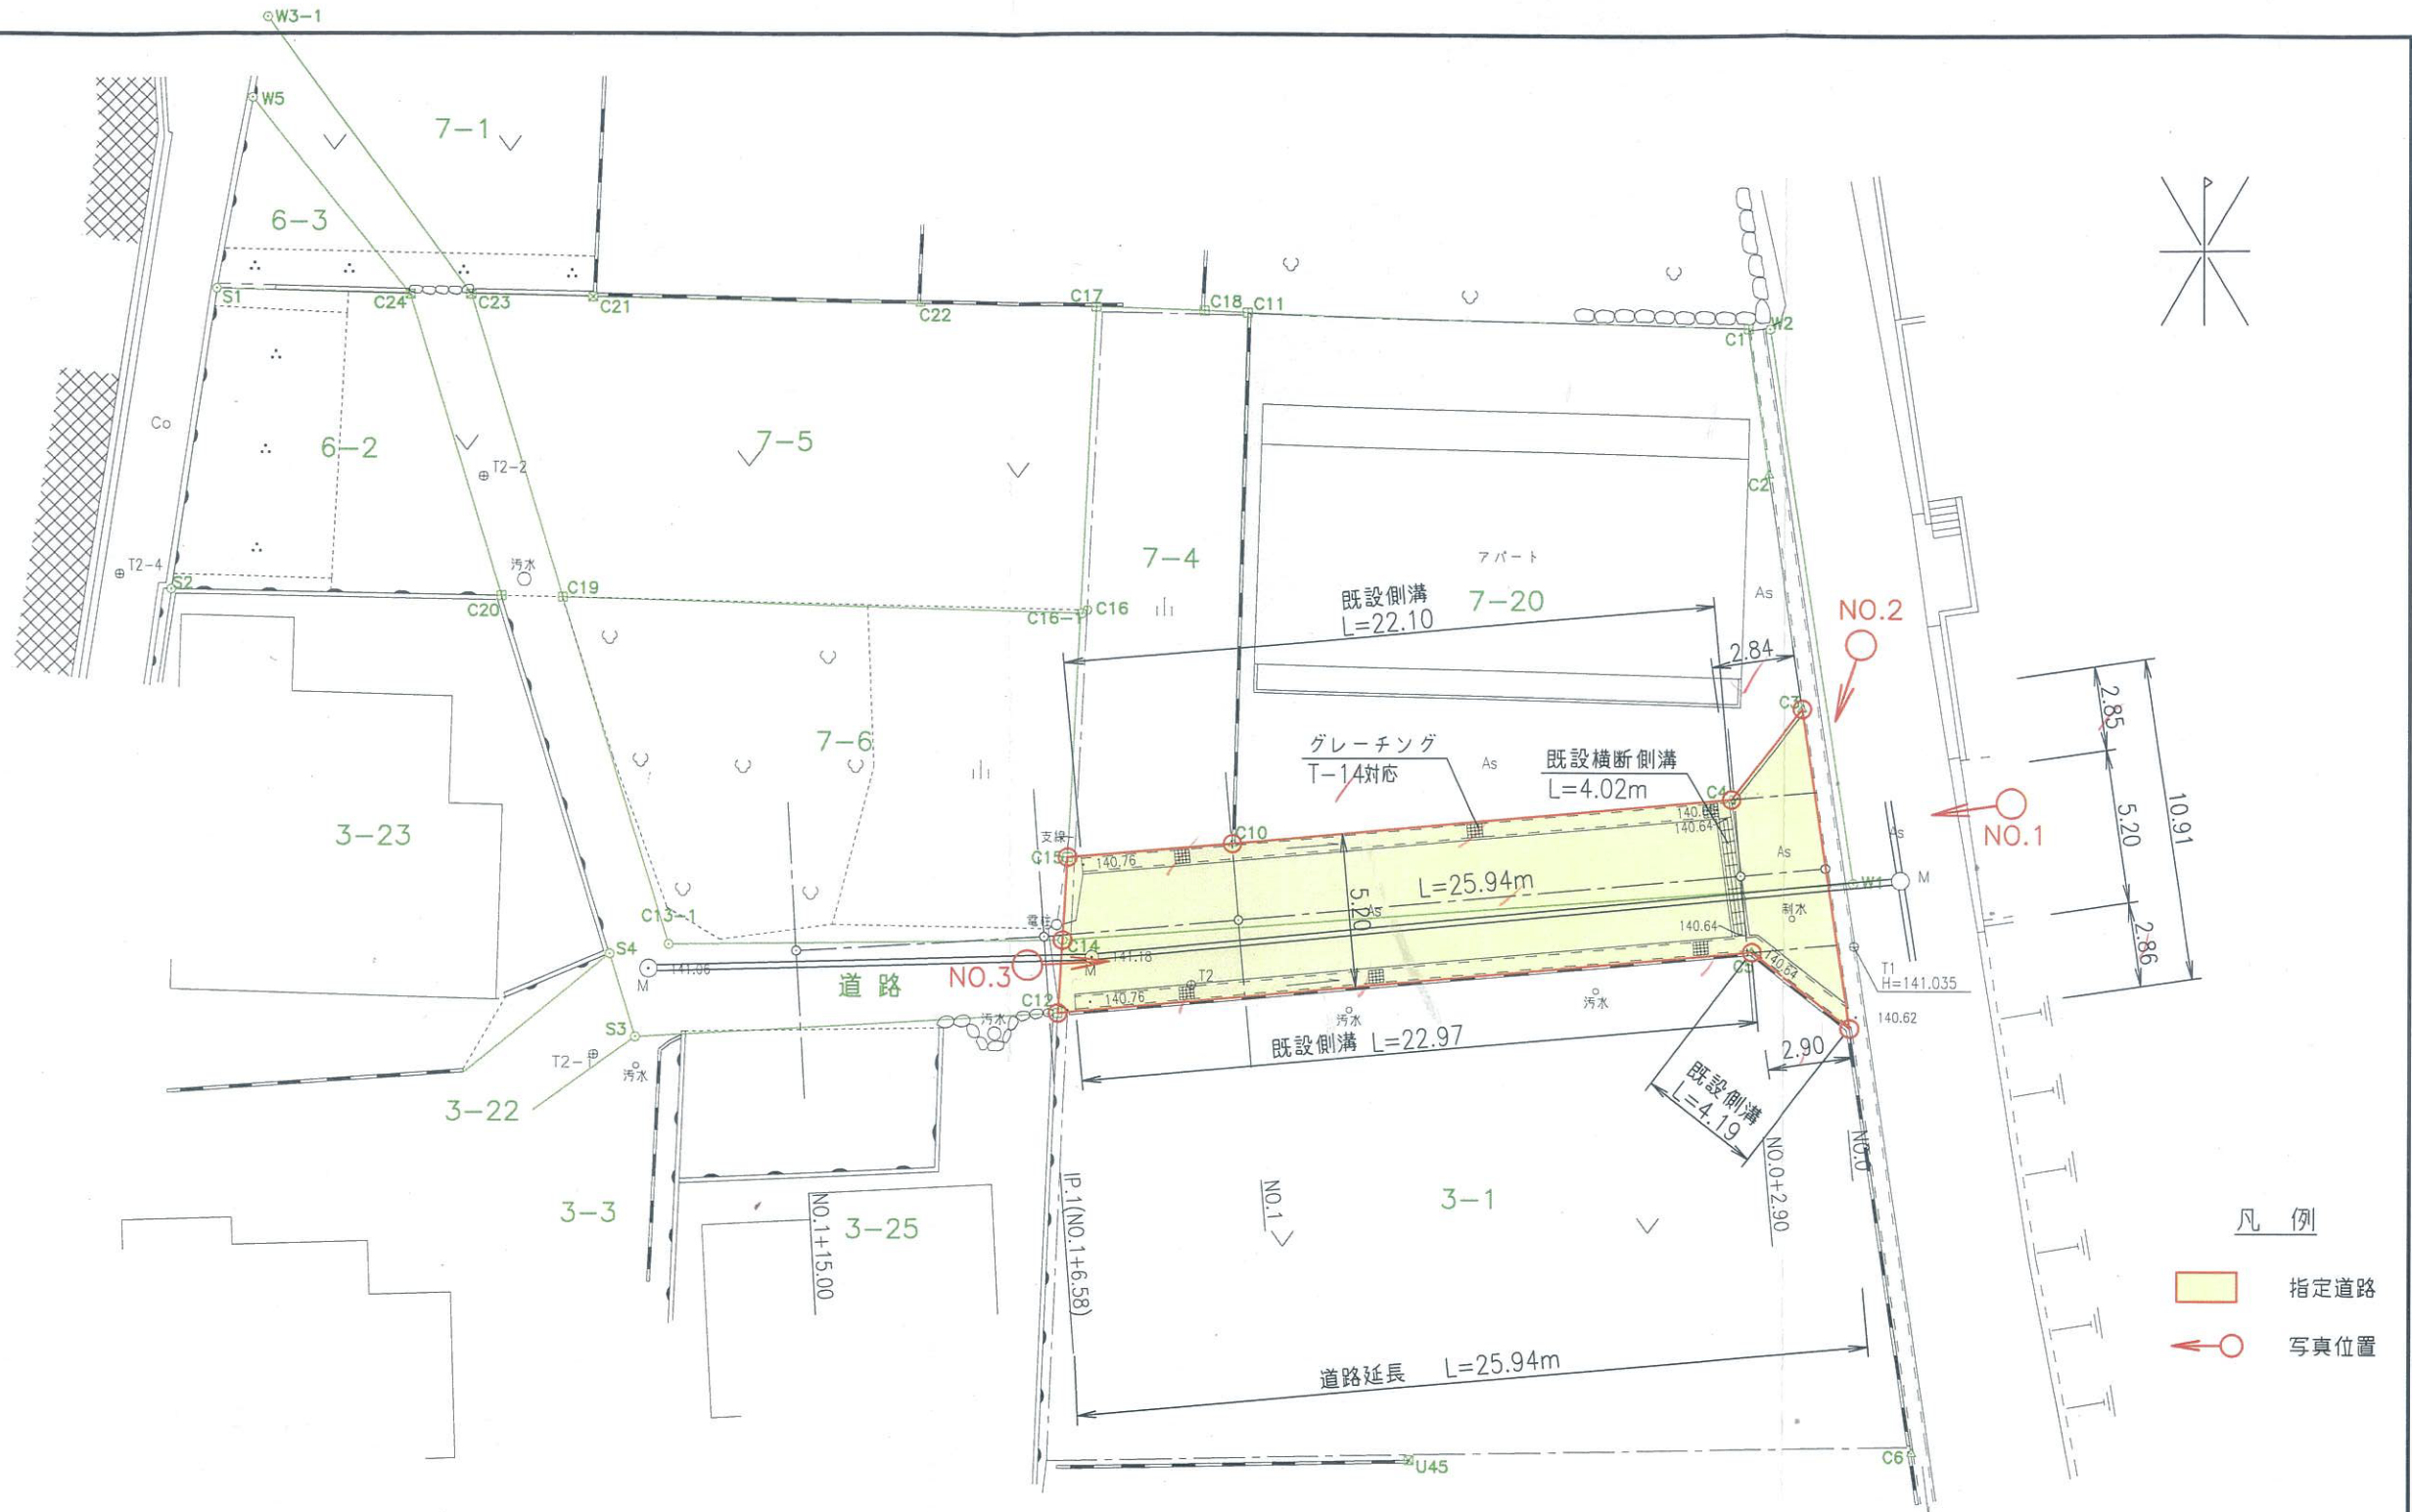

凡例

- 指定道路
- 写真位置

凡例

- | | | | | | | | |
|-------------------------------------|---------------------------------|--|--------------------------|-------------------------|---|------------------------------|---|
| <p>申請する道路の位置 </p> <p>予定する道路の位置 </p> | <p>既存道路 </p> <p>廃止される道路の位置 </p> | <p>指定された道路の位置及び建築線 </p> <p>{ 指定年月日及び指定番号を記入すること。 }</p> | <p>敷地界 </p> <p>地番号界 </p> | <p>町村界 </p> <p>市郡界 </p> | <p>予定建築物 { 用途を記入すること。 } </p> <p>既存建築物 { 用途を記入すること。 } </p> | <p>都市計画路線 </p> <p>主要出入口 </p> | <p>下水 </p> <p>井戸 </p> <p>塀 </p> <p>生け垣 </p> |
|-------------------------------------|---------------------------------|--|--------------------------|-------------------------|---|------------------------------|---|

(注)

- 1 図面中に地番及び氏名をそれぞれ記入してください。
- 2 方位は、1の4欄の図中の方位と一致させてください。
- 3 道路の長さの単位は、メートル(小数点第2位まで)としてください。
- 4 1の承諾書、付近見取図と2の地籍図(実測図及び公図写し)を別様にする場合は、1の3欄の土地所有者等の記名押印に用いた印章で割印してください。