
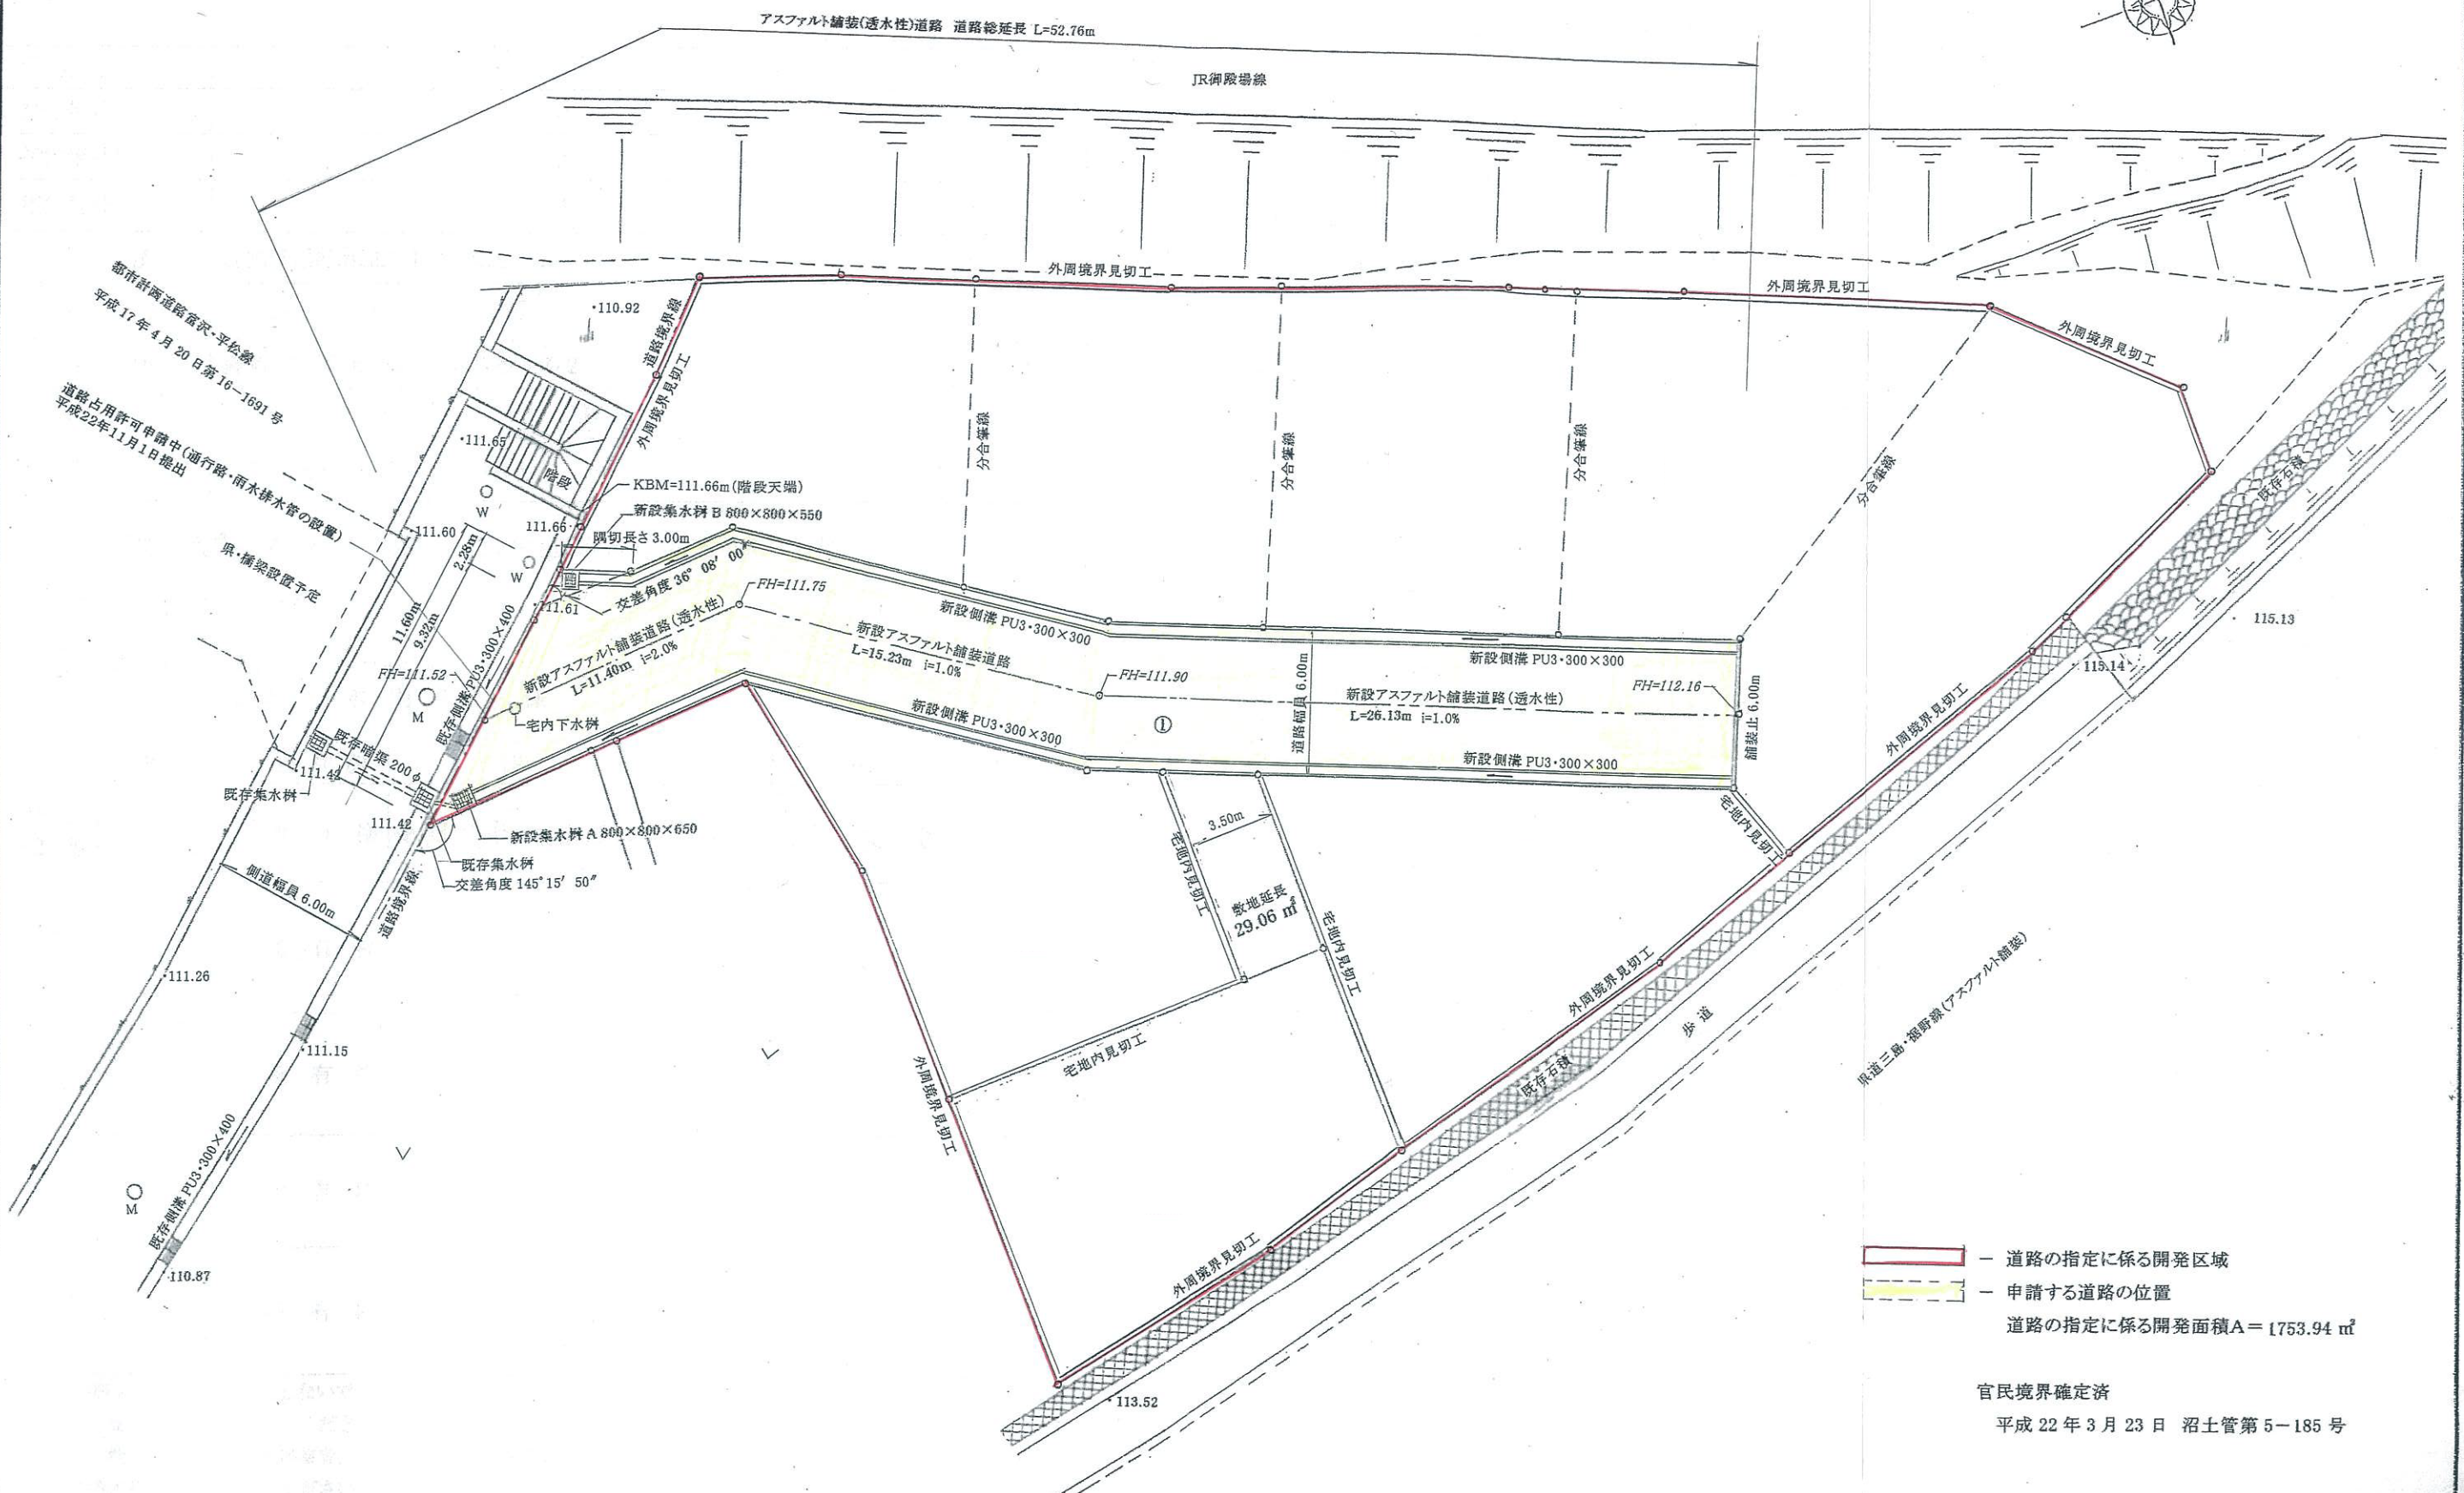


# 土地利用計画平面図 S=1:250

裾野市平松字中曾根地内

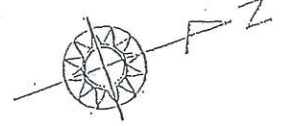

都市計画道路富沢-平松線  
平成17年4月20日第16-1691号  
道路占用許可申請中(通行路・雨水排水管の設置)  
平成22年11月1日提出

— 道路の指定に係る開発区域  
— 申請する道路の位置  
道路の指定に係る開発面積A = 1753.94 m<sup>2</sup>

官民境界確定済  
平成22年3月23日 沼土管第5-185号

TITLE		SCALE	DRAWING	No.
		S=1:250	土地利用計画平面図	