


土地利用計画平面図

S = 1 : 250

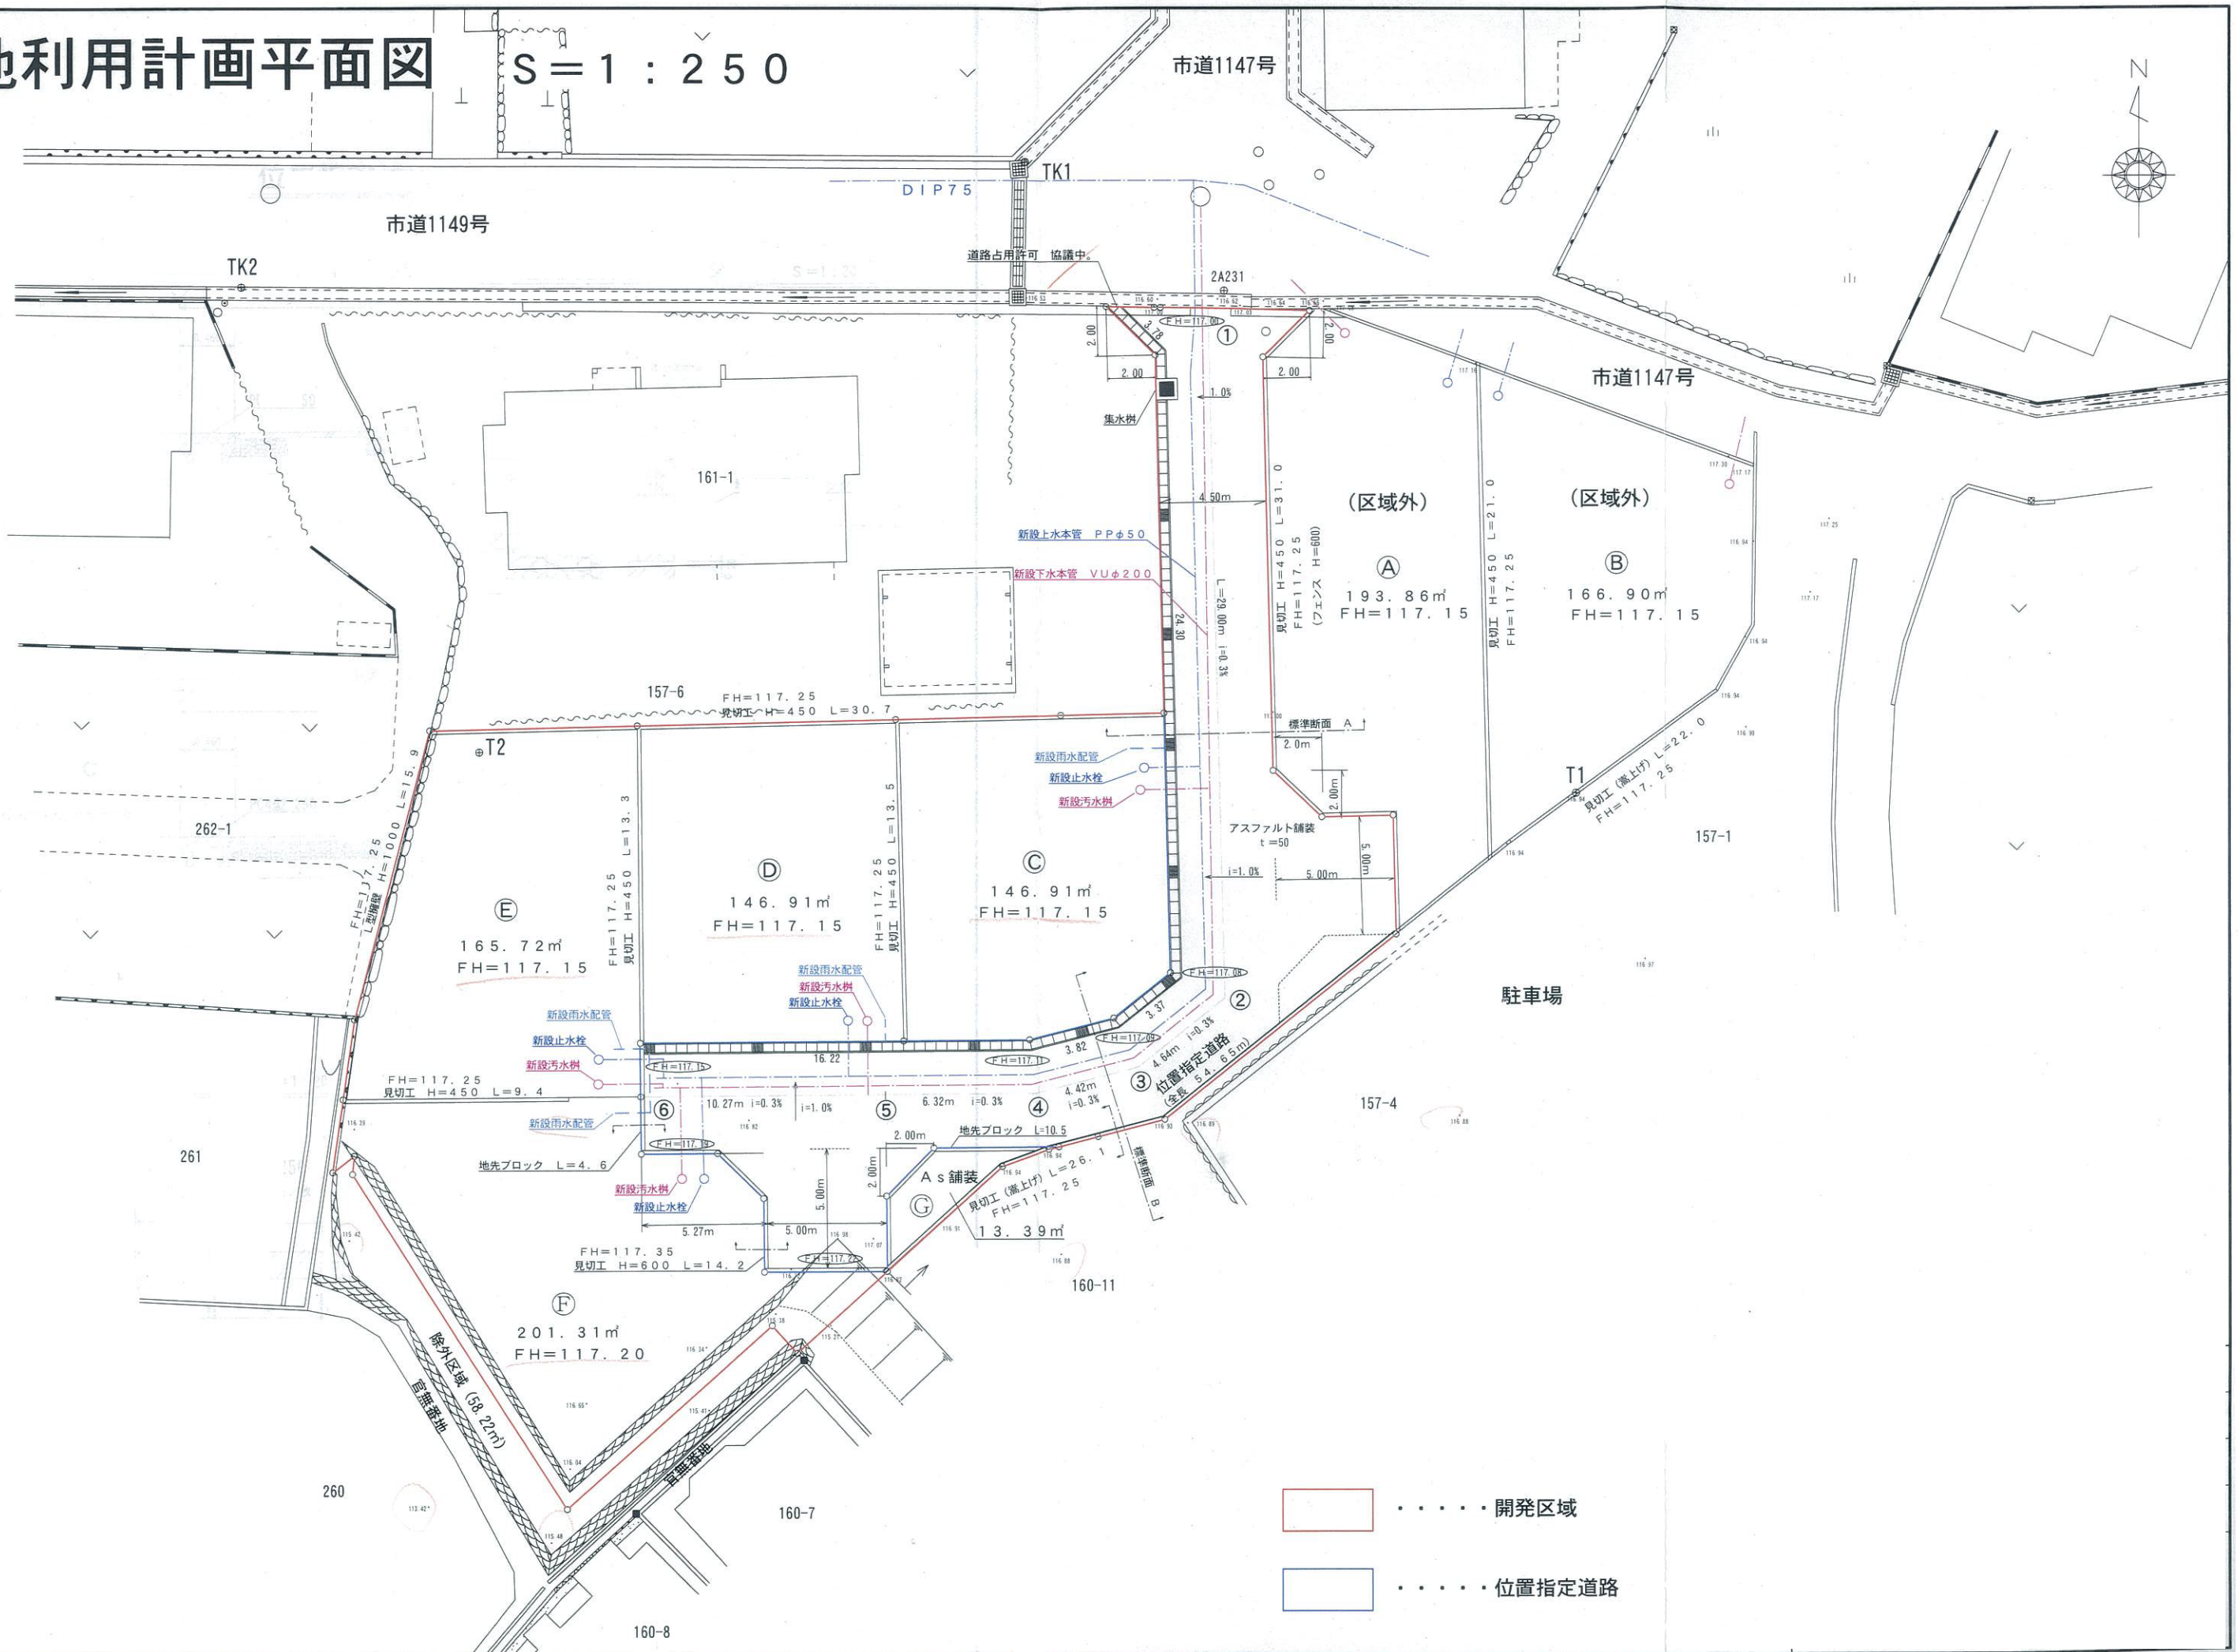

- 開発区域
- 位置指定道路