


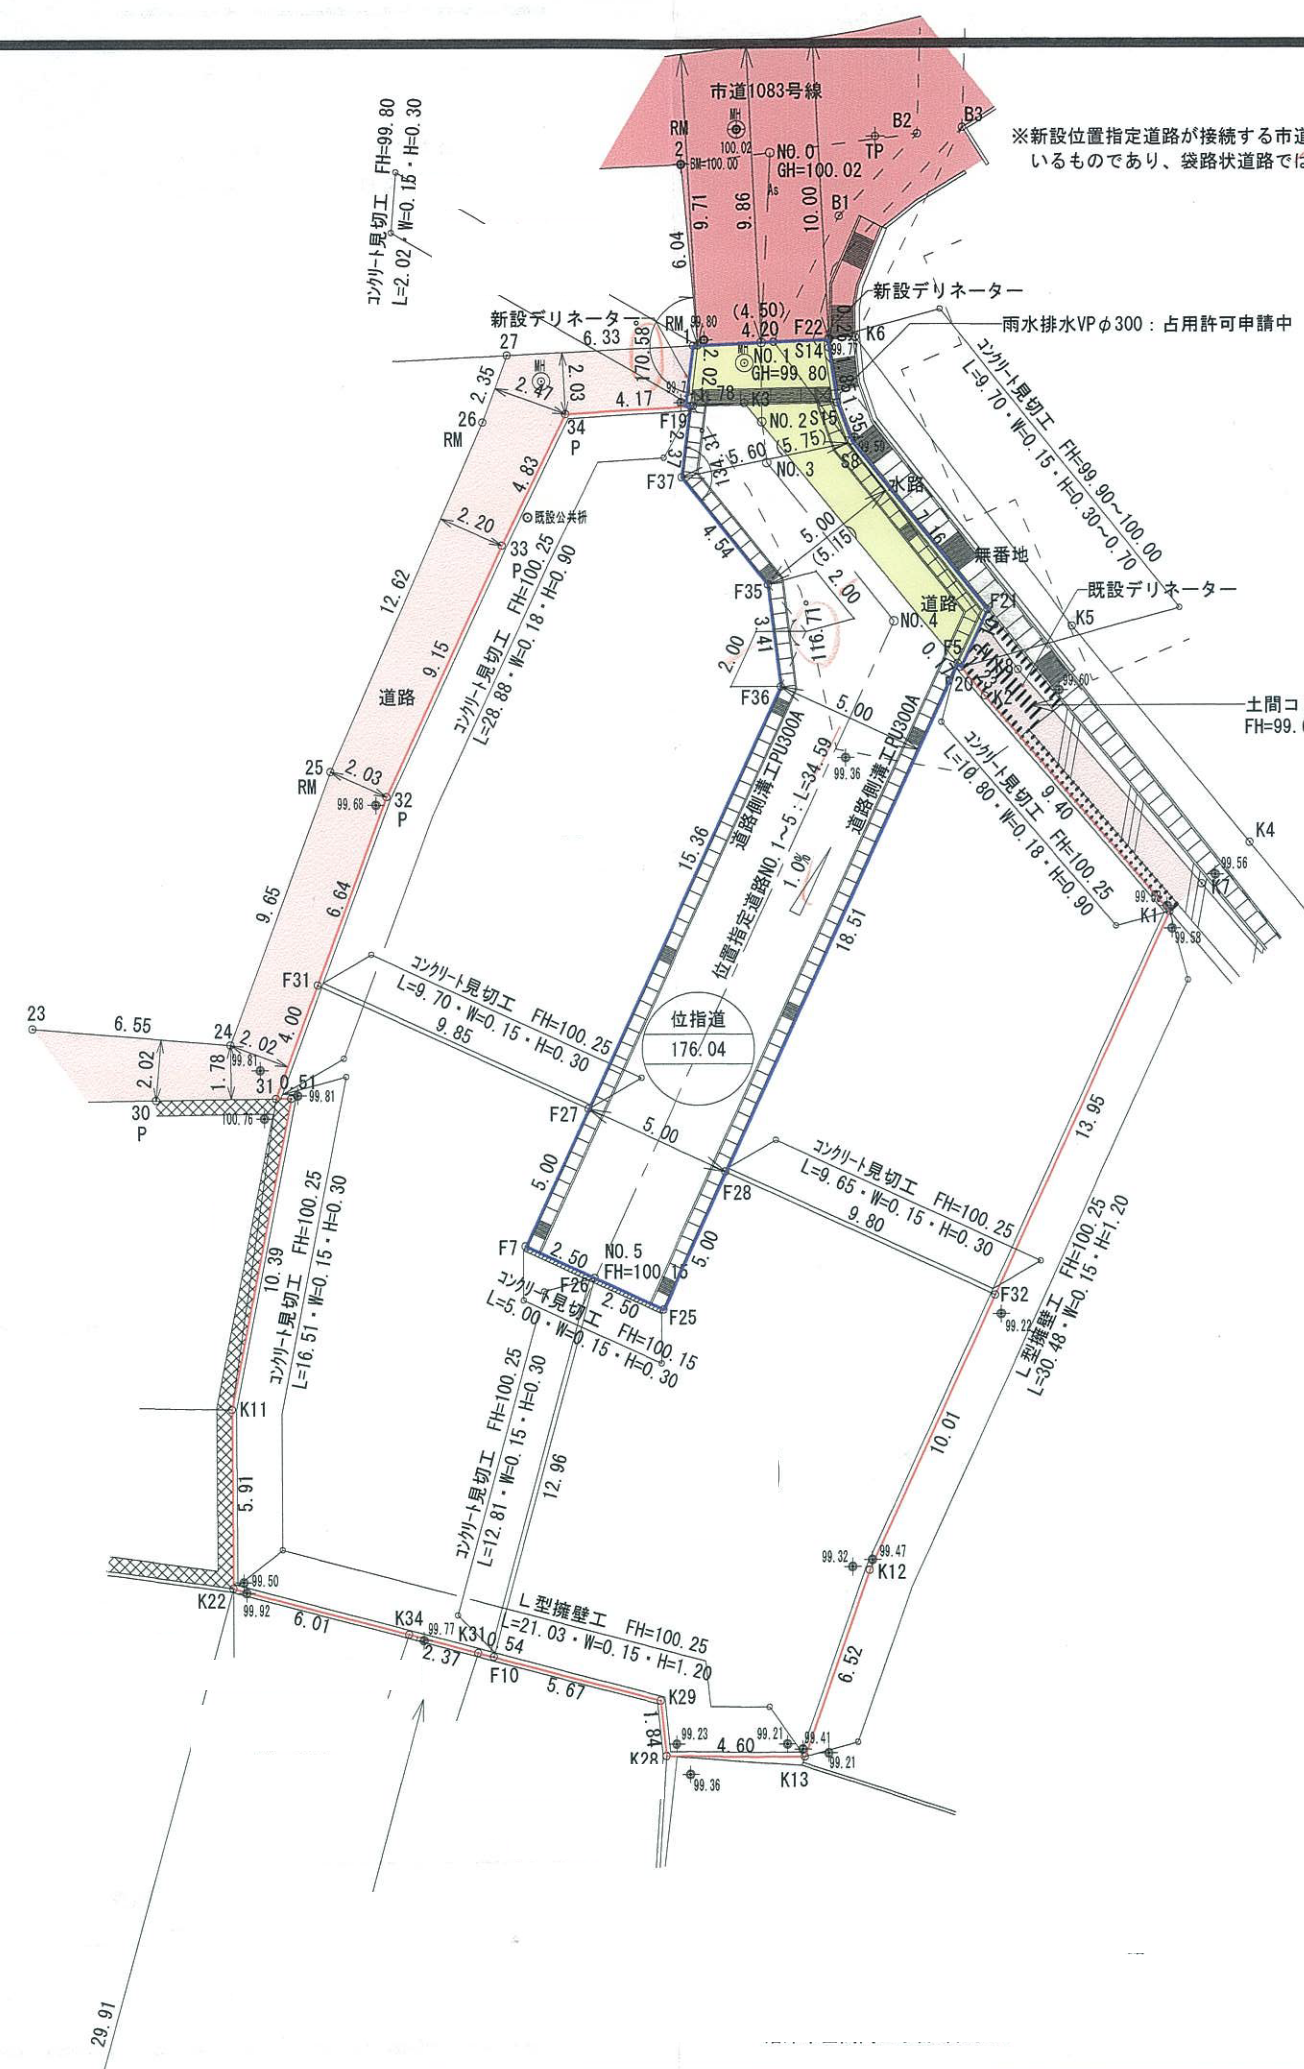

※新設位置指定道路が接続する市道1083号線は、接続する部分の中員が一部広がっているものであり、袋路状道路ではない。

管理課 確認 印



基準点
1A200 (街区基準節点)

開発区域：裾野市茶畑字坂下899-1の一部、899-2の一部、及び899-1地先道路・水路・無番地
開発面積：920.39㎡

- 官地使用承諾部分 (掘産管第174号)
- 市道1083号線
- 認定外道路
- 水路
- 新設位置指定道路
- 開発区域

38.89

29.91