


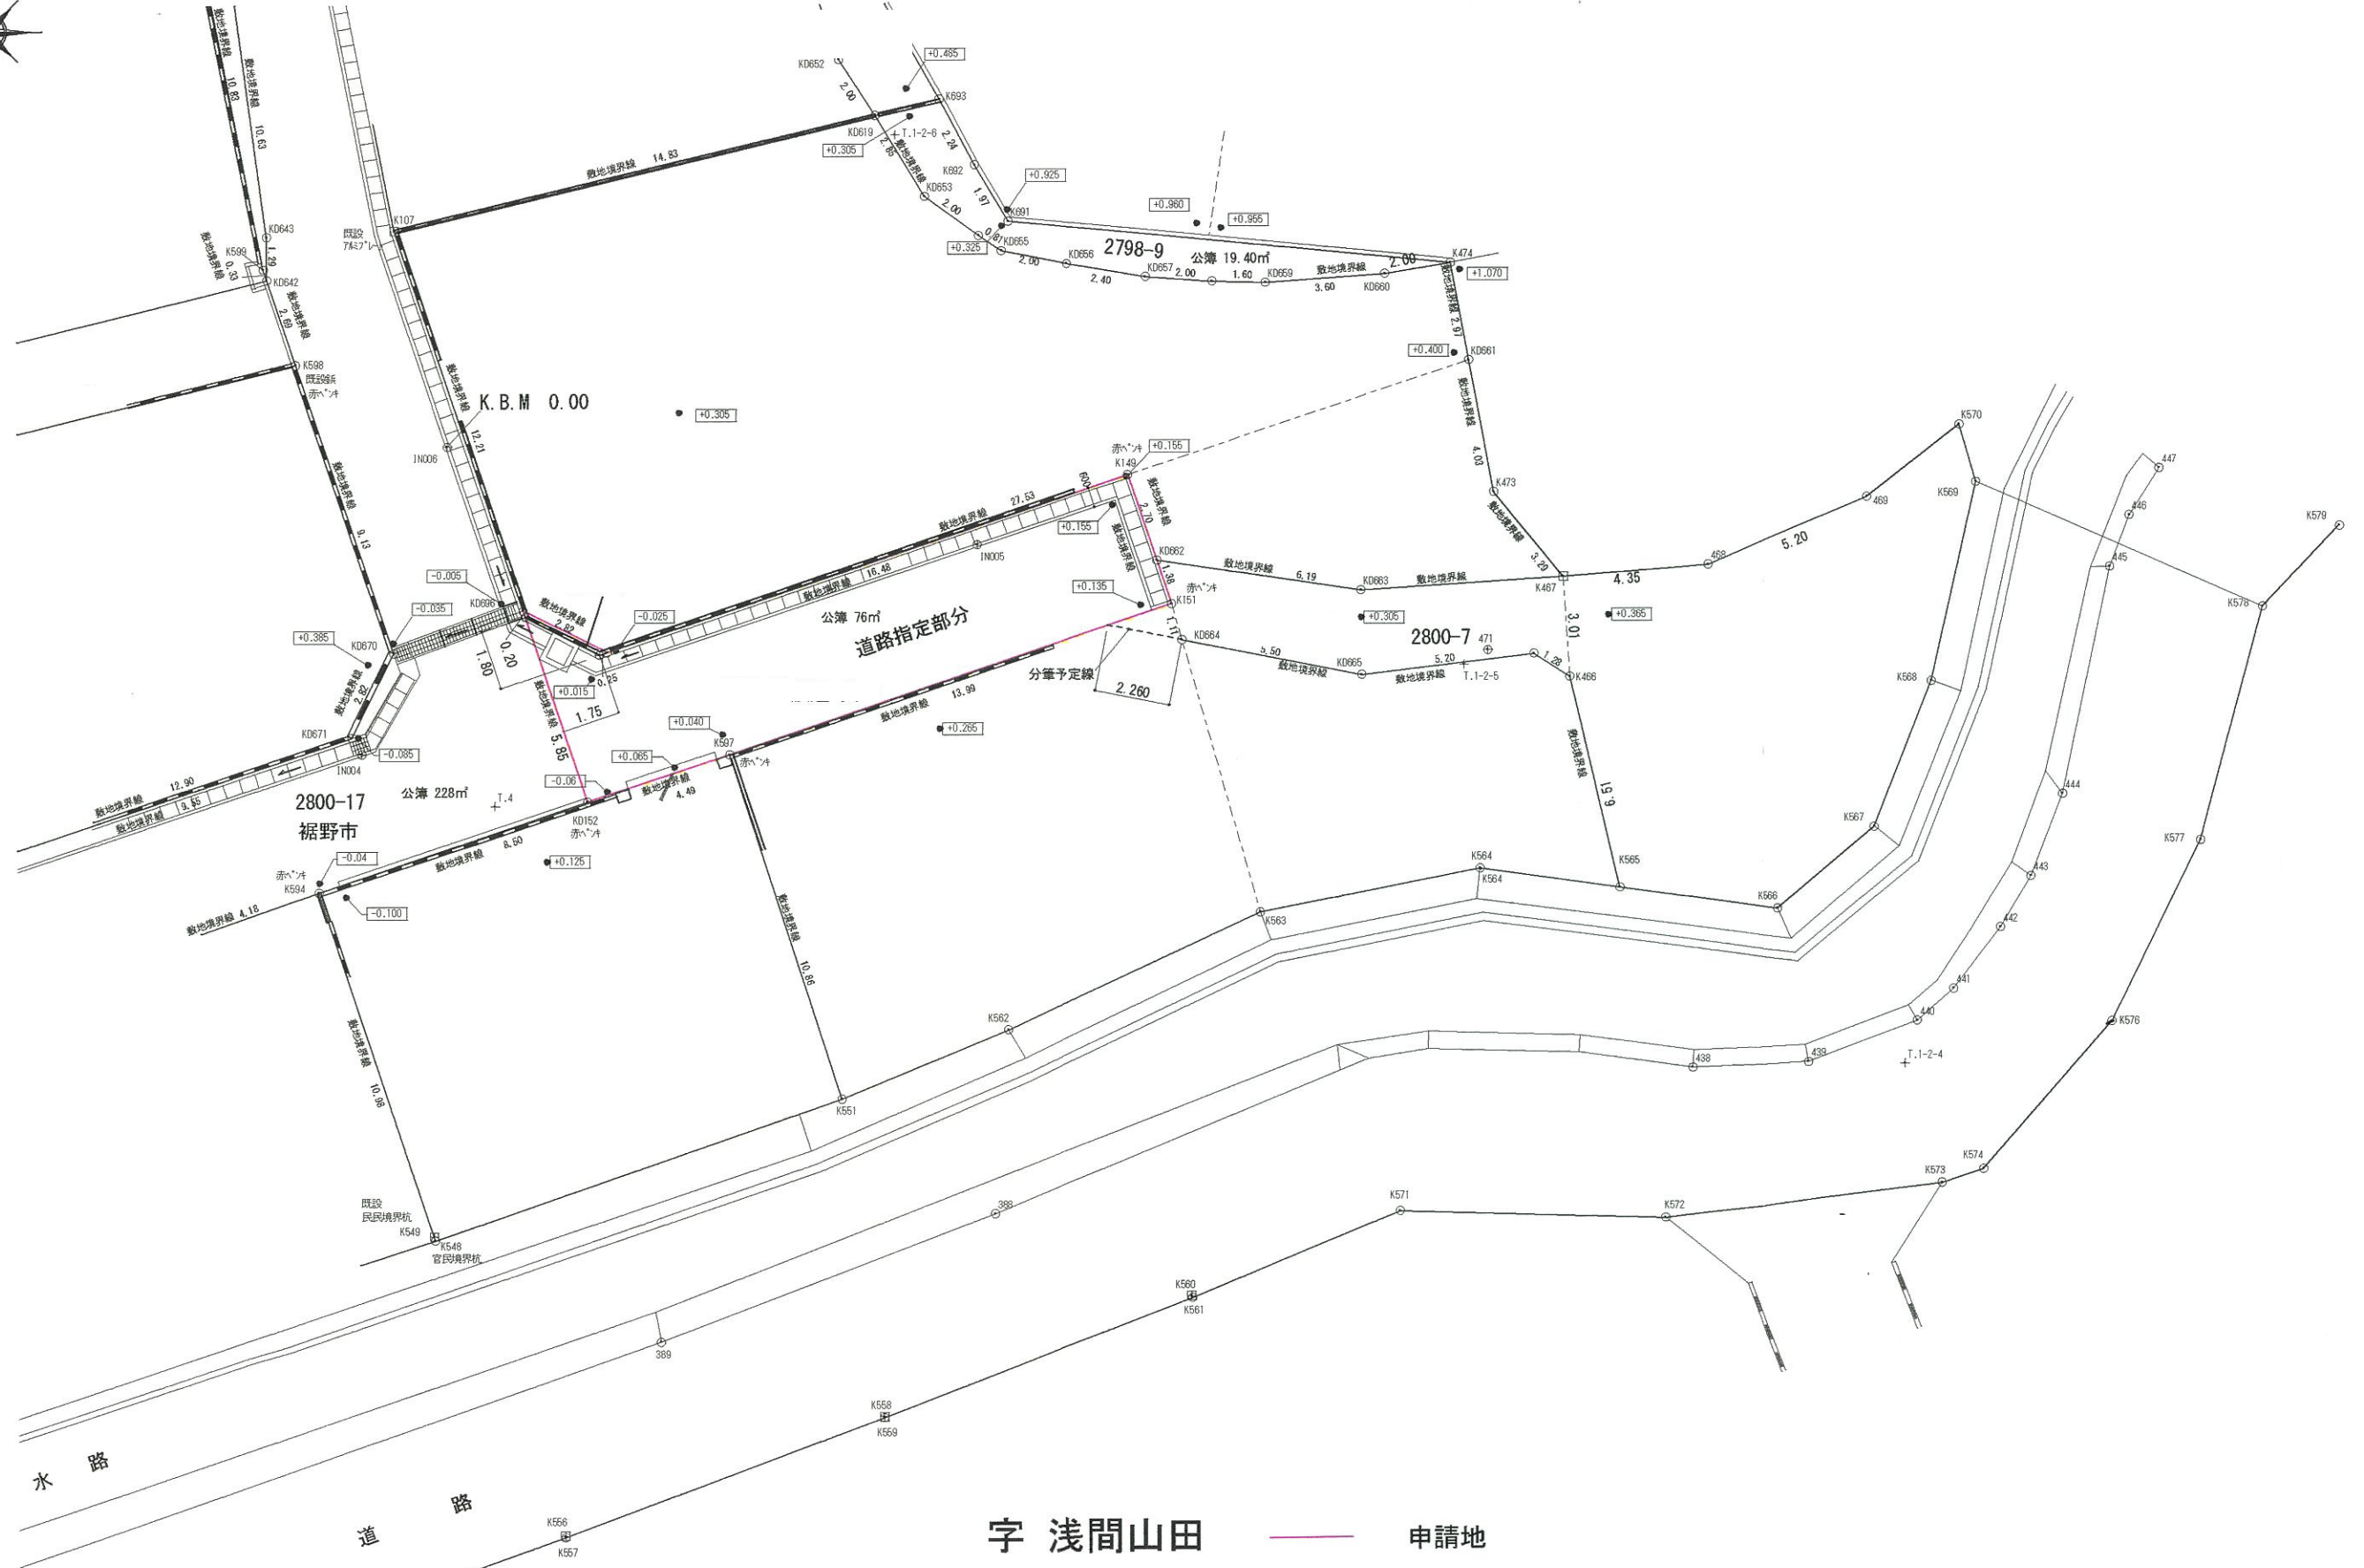

現況図 S=1:200

対象地 裾野市深良字善当 2800-25、2801-5 2800-12、2800-13、2800-7、2800-21、2801-2



字 浅間山田      申請地