


実測図 S=1:250

裾野市伊豆島田字梨ノ木

JR線下敷
(JR線下敷はJRの
指図により建築不可)

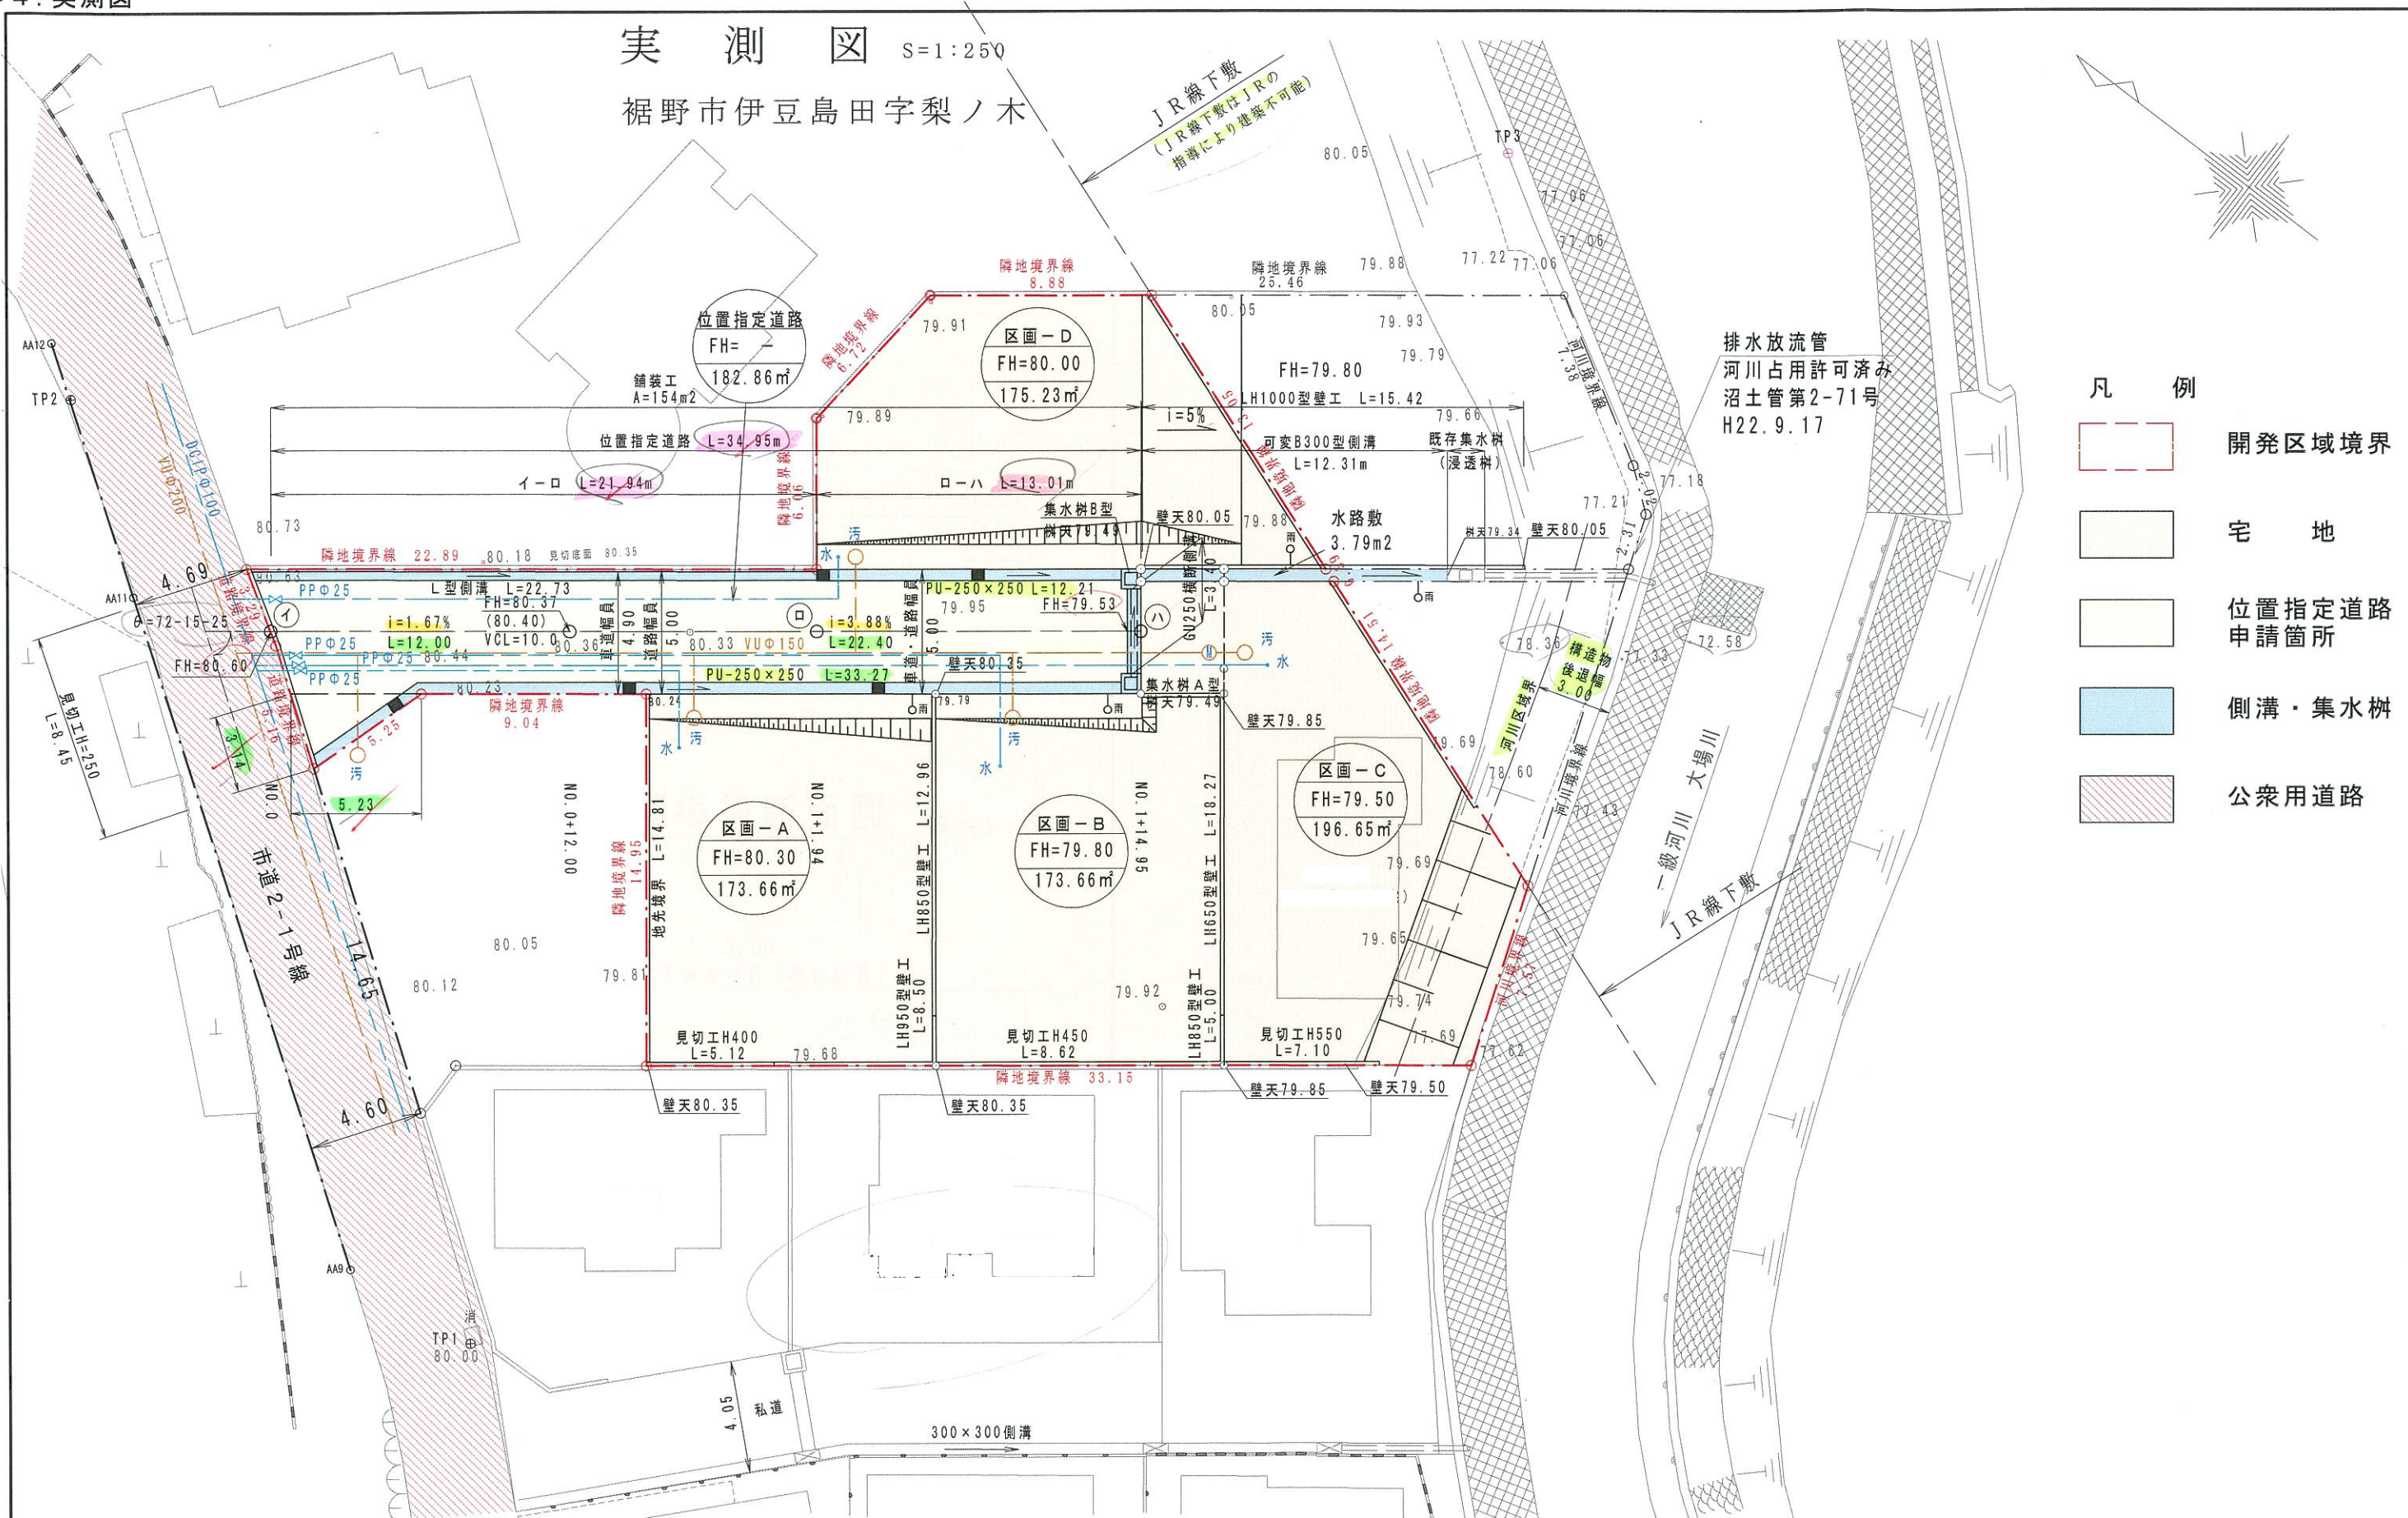

排水放流管
河川占用許可済
沼土管第2-71号
H22.9.17

- 凡 例
- 開発区域境界
 - 宅 地
 - 位置指定道路
申請箇所
 - 側溝・集水枡
 - 公衆用道路

- 凡 例
- 申請する道路の位置
 - 既存道路
 - 指定された道路の位置及び建築線
(指定年月日及び指定番号を記入すること)
 - 敷地界
 - 町村界
 - 市郡界
 - 地番号界
 - (予定建築物用途を記入すること。既存建築物用途を記入すること。)
 - 都市計画路線
 - 主要出入口
 - 下水
 - 井戸(井) 井
 - 塀
 - 生け垣

