


確定平面図 S=1:250

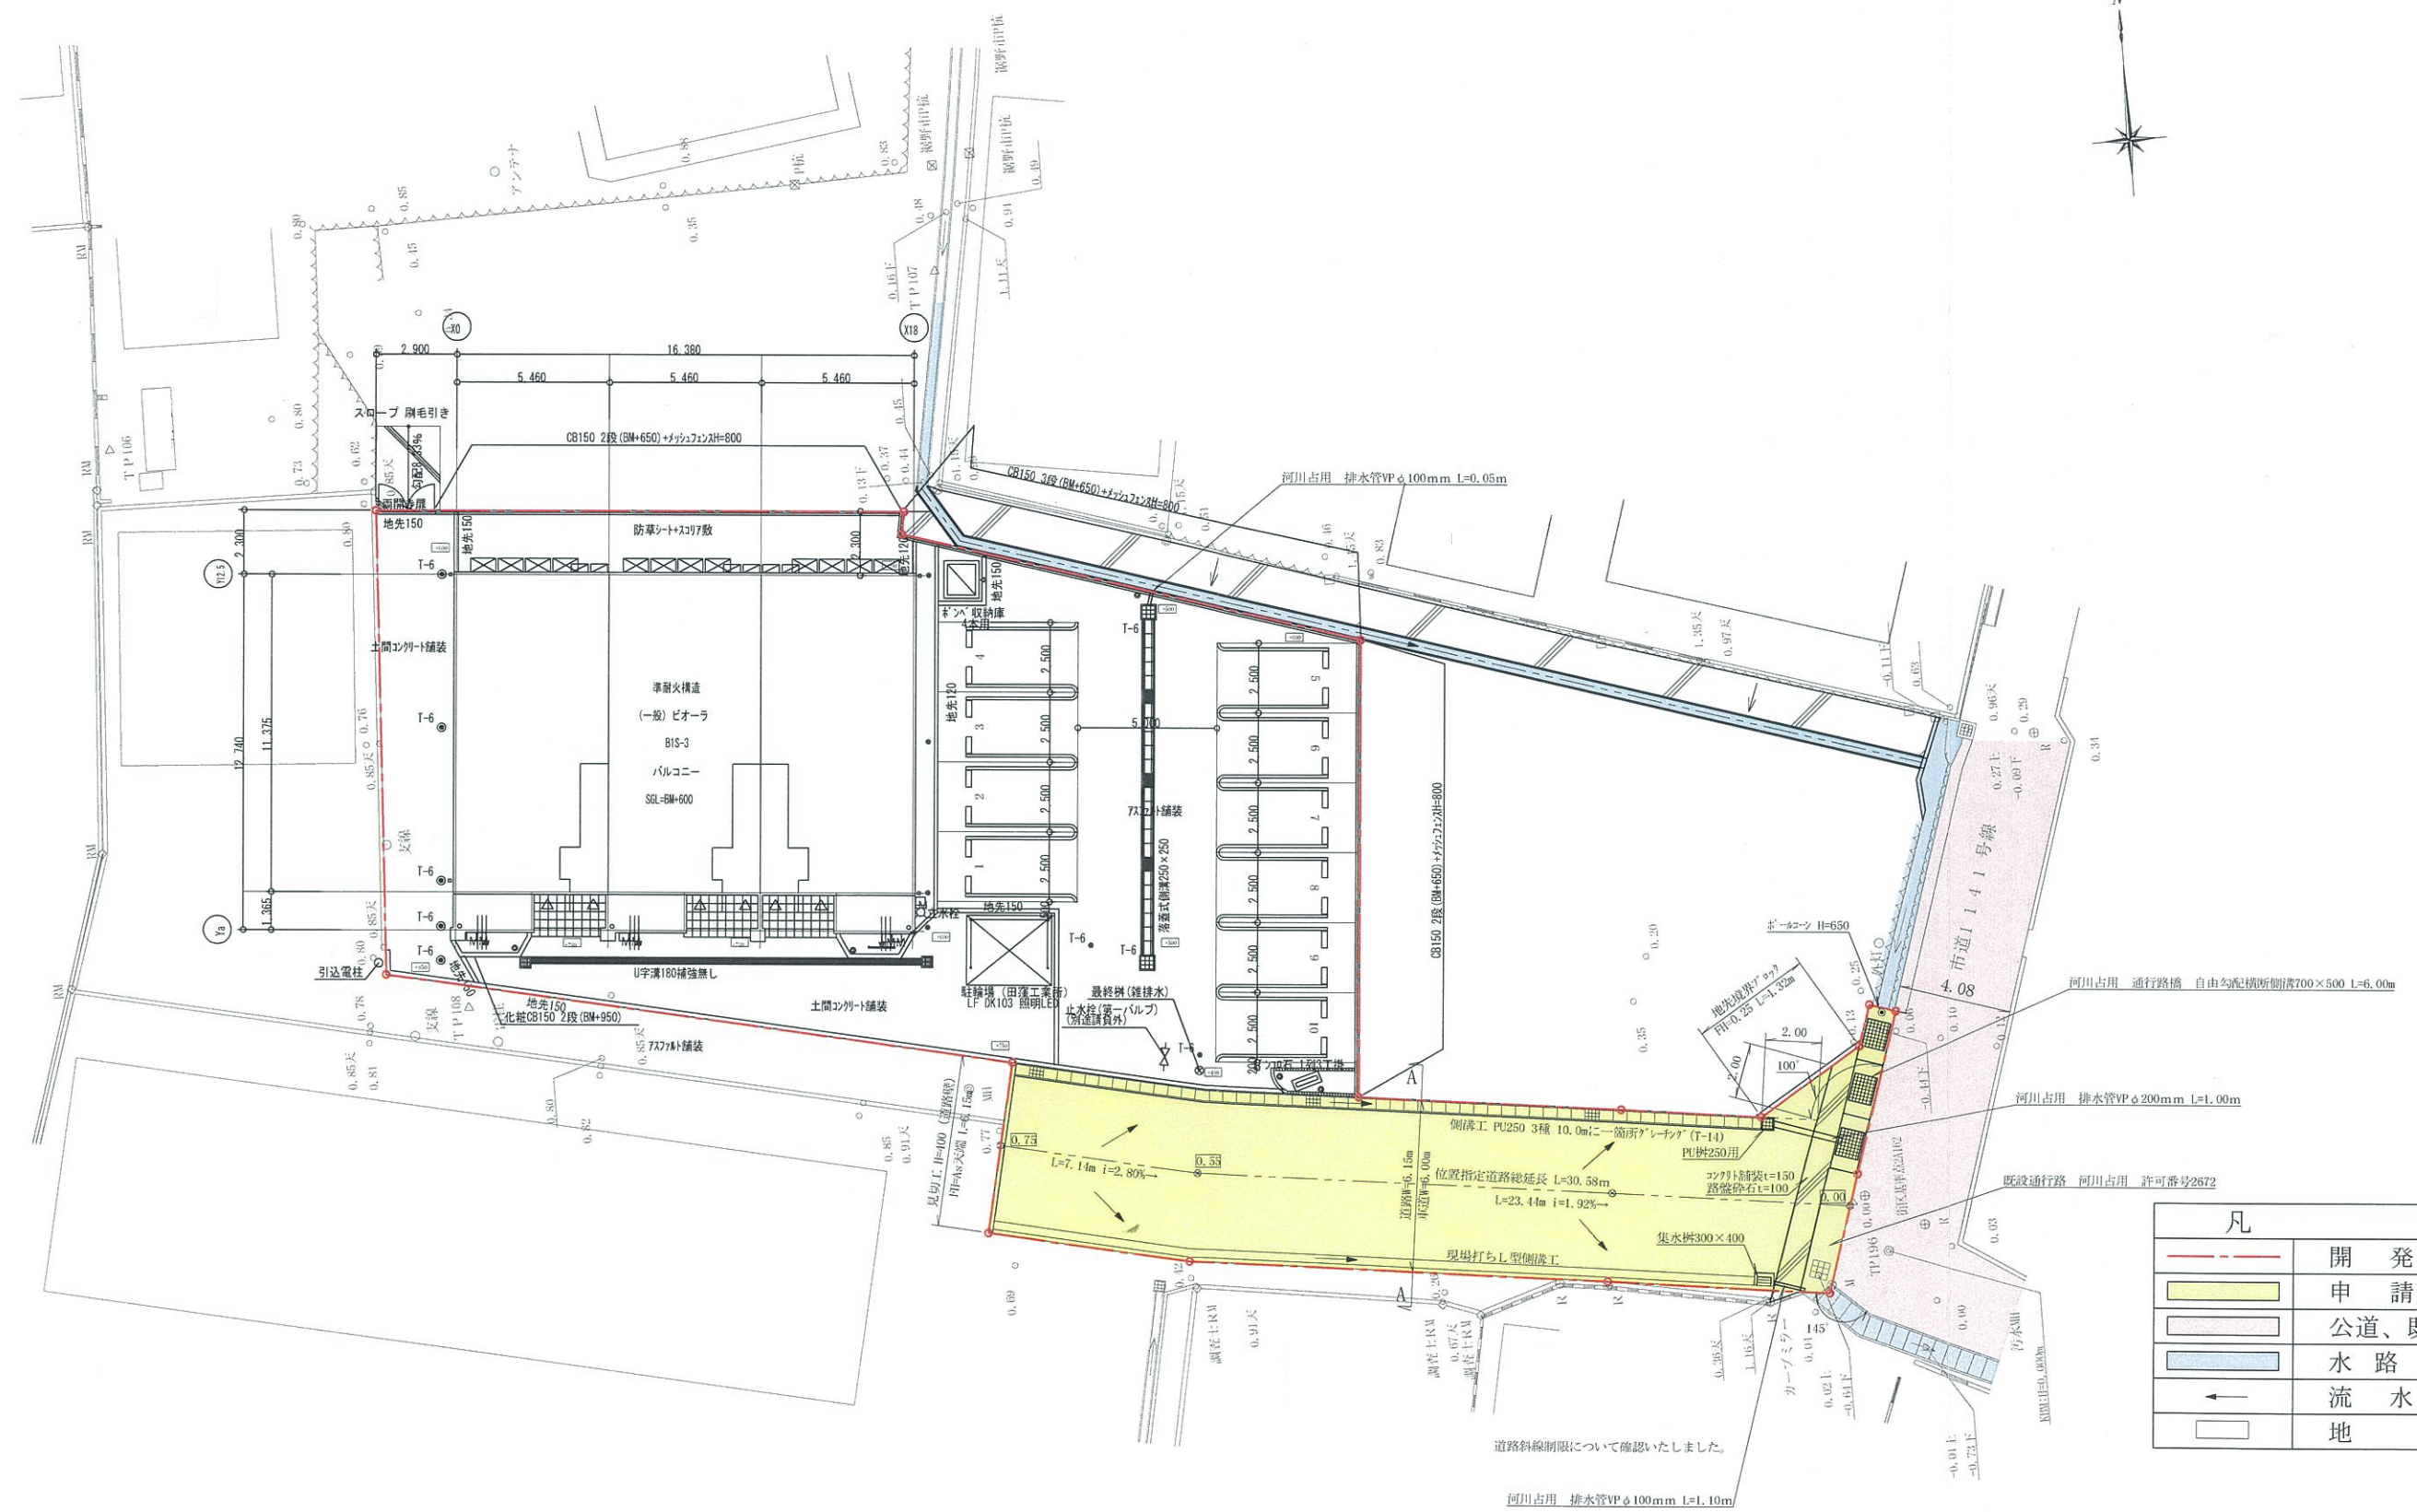

凡	例
	開発区域
	申請道路
	公道、既指定道路
	水路、側溝
	流水方向
	地盤高

河川占用 排水管φ100mm L=1.10m

河川占用 排水管φ200mm L=1.00m

既設通行路 河川占用 許可番号2672

河川占用 排水管φ100mm L=1.10m

道路斜線制限について確認いたしました。