


実測図 S=1:200

裾野市伊豆島田字出口・字永畑

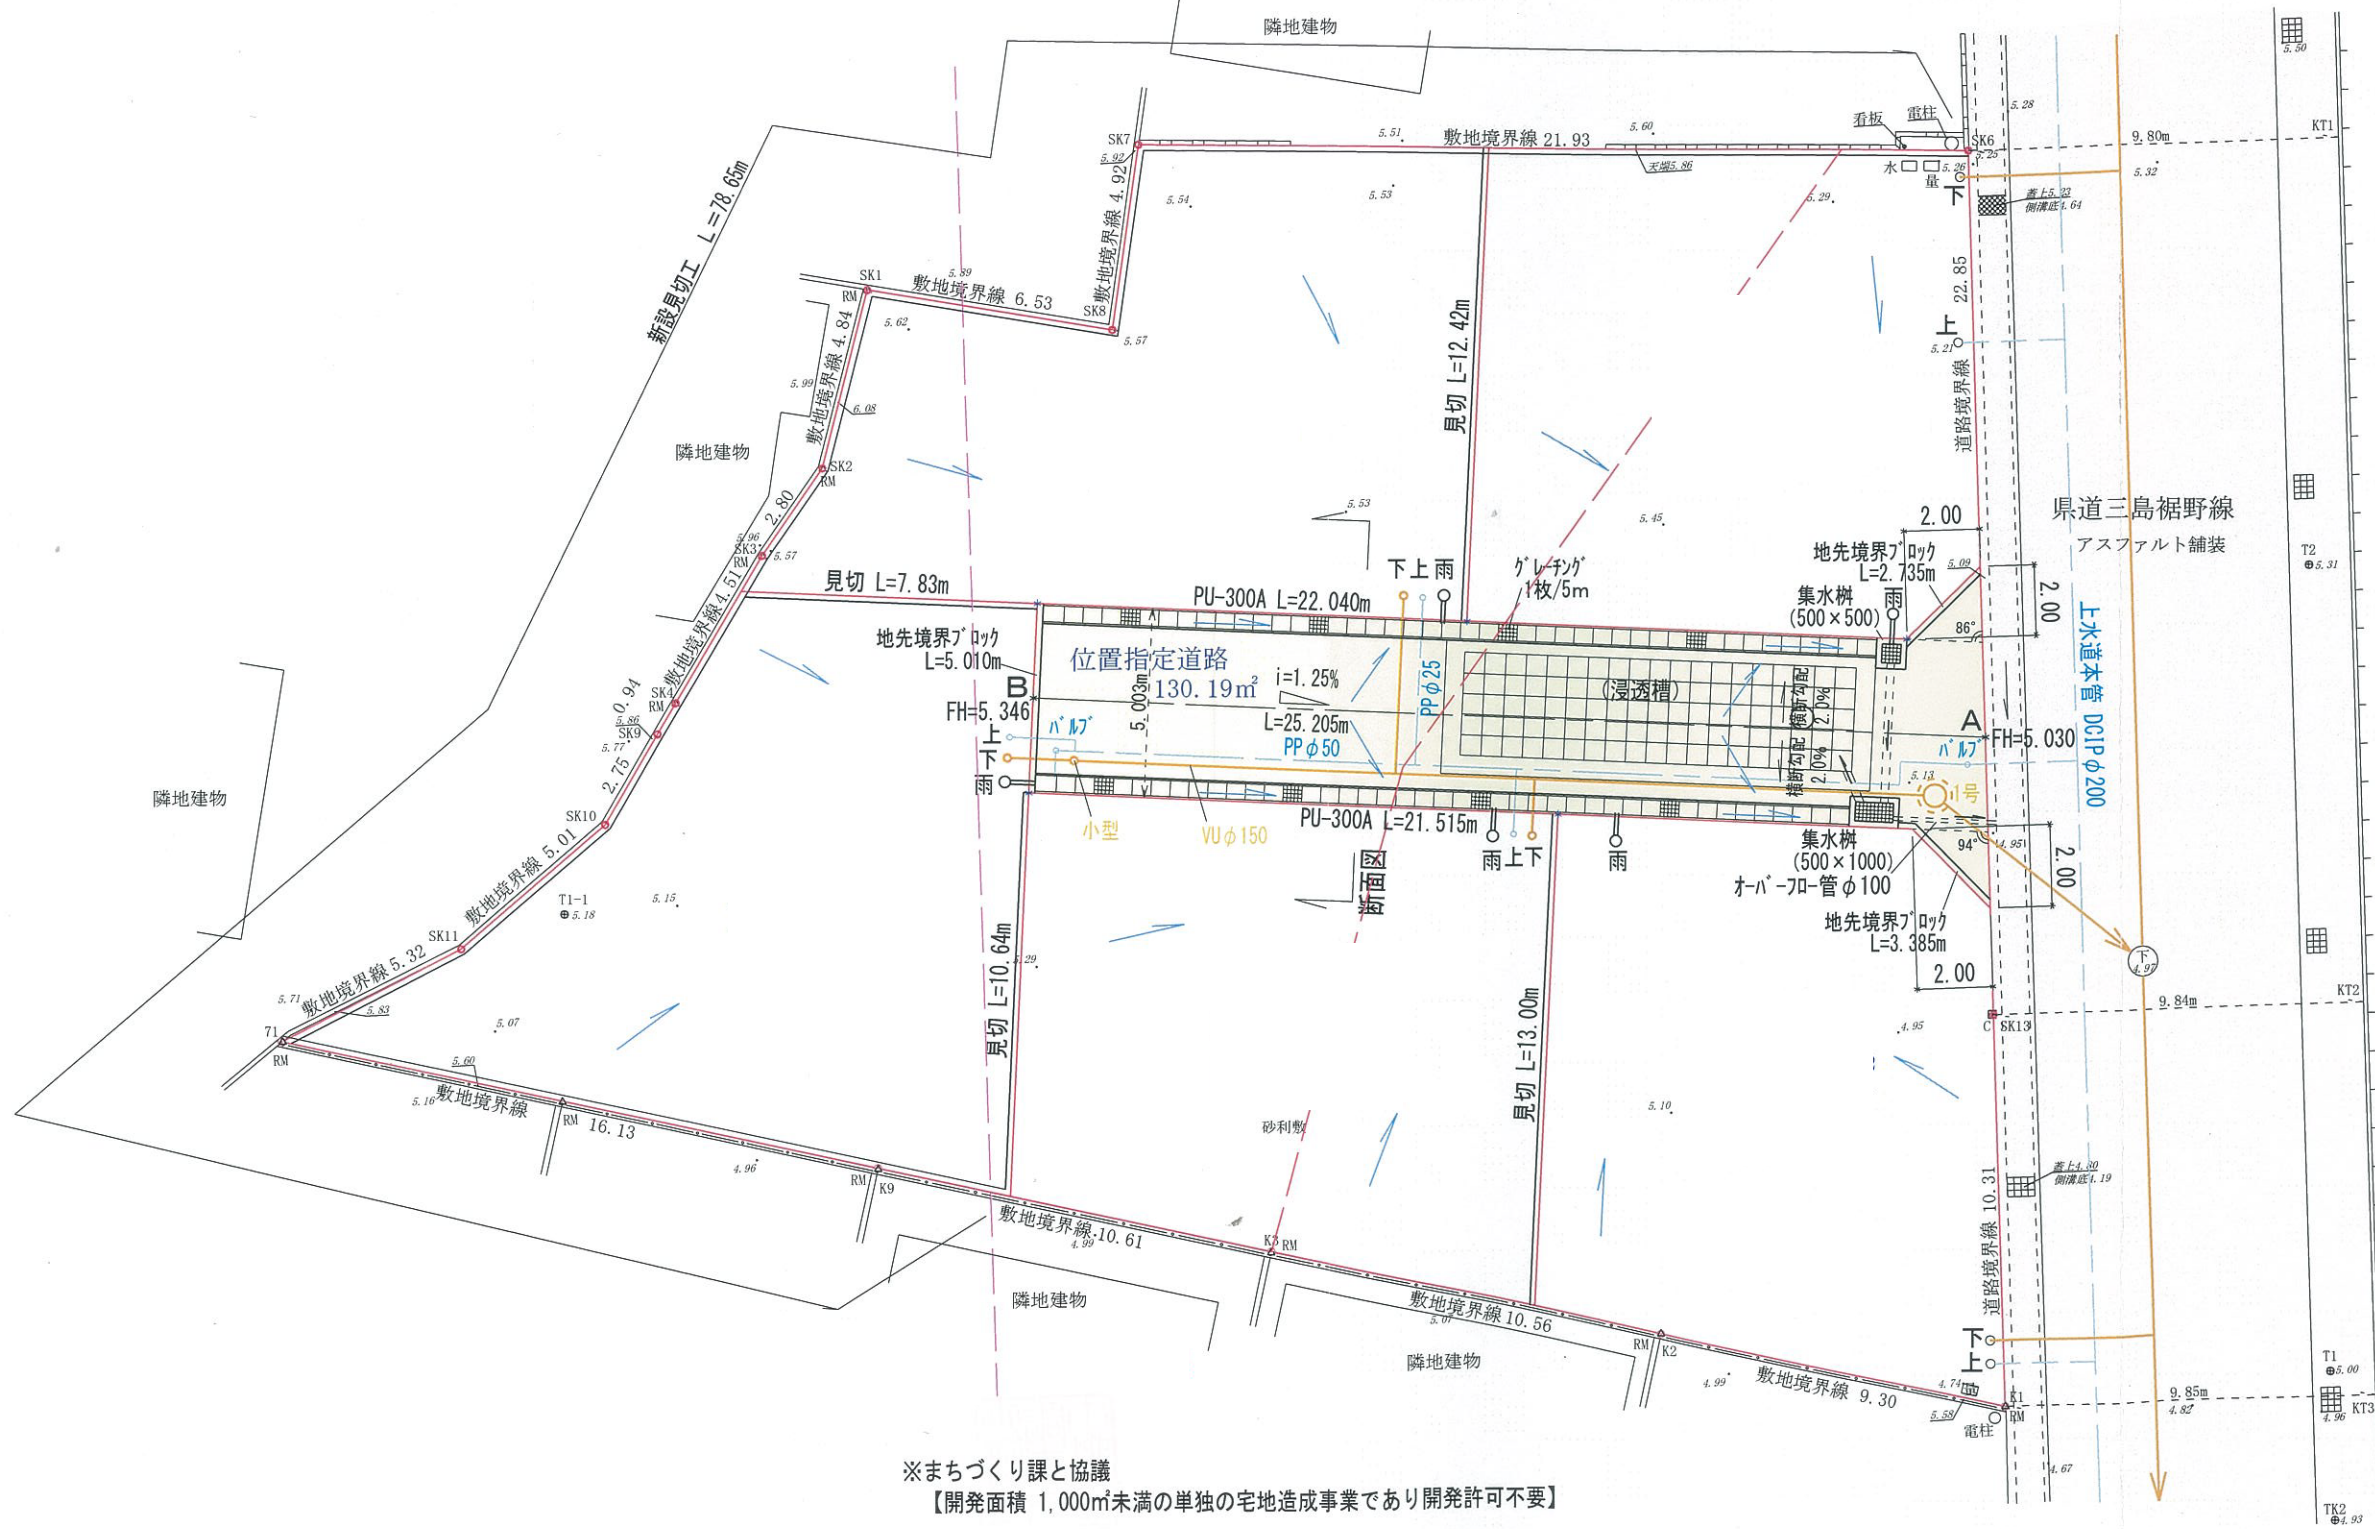

※オパ-70-管φ100による
県道側溝への放流については
道路占用許可済

※まちづくり課と協議
【開発面積 1,000m²未満の単独の宅地造成事業であり開発許可不要】

← 流水方向

* 境界プレート設置箇所