

完成実測図

裾野市富沢字久保田

S=1:200

※道路斜線の検討(北側既存建物)

道路幅 建物までの距離 建物高さ 道路高
 $(6.20+2.80) \times 1.25 = 11.25 > 9.19 - 0.30 = 8.89 \dots OK$


※北側敷地の所有者に、隣接地が位置指定道路になることを説明いたしました。

※位置指定道路と既存市道管理区域の間の取り扱いについては、道路管理者と協議済。
 道路工事承認 裾野市指令建第11452号 平成26年8月7日

ガードレール撤去後、フェンス設置
 道路管理者と協議済

※下水道は平成27年度末
 供用開始予定

※重圧管φ200による
 市道側溝への放流については
 道路占用許可申請
 平成26年8月15日
 附第10094号

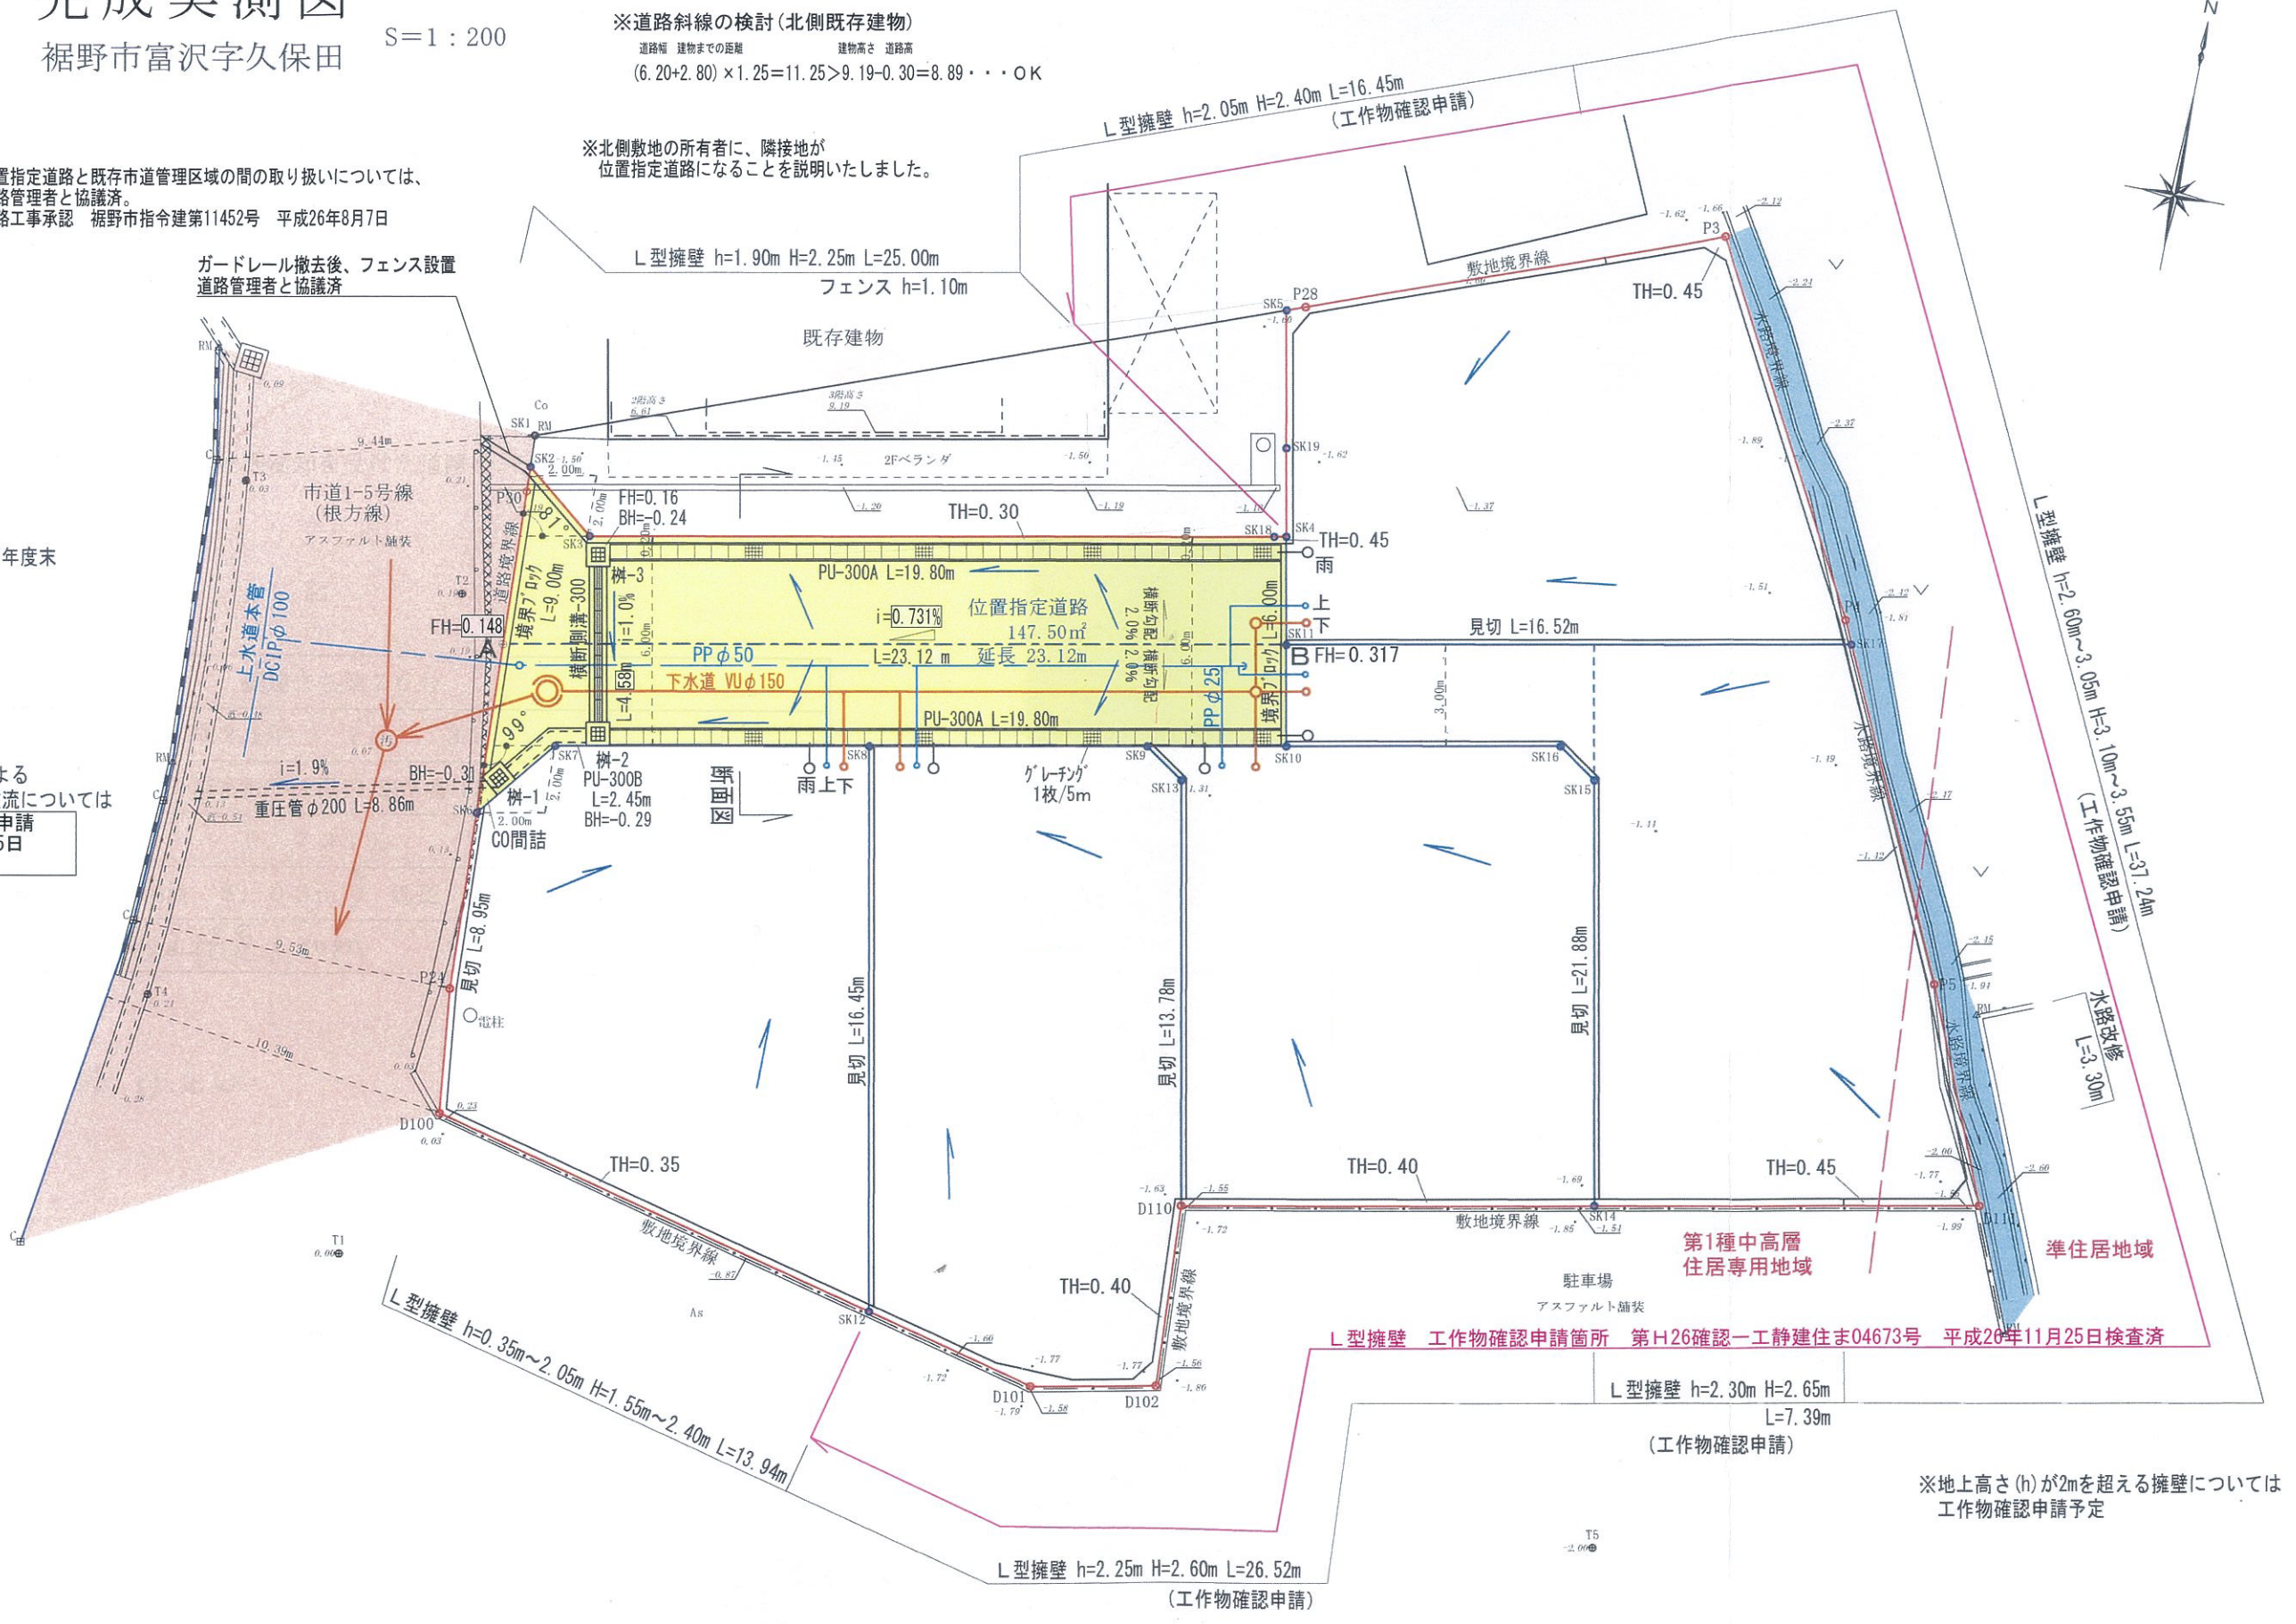

※まちづくり課と協議
 【開発面積 1,000㎡未満の単独の宅地造成事業であり開発許可不要】

h : 擁壁地上高さ
 H : 擁壁構造物高さ
 BH : 水路底標高

← 流水方向

○●境界プレート設置箇所 (施工後)

※地上高さ(h)が2mを超える擁壁については
 工作物確認申請予定

L型擁壁 工作物確認申請箇所 第H26確認一工静建住ま04673号 平成26年11月25日検査済

L型擁壁 h=2.30m H=2.65m L=7.39m
 (工作物確認申請)

L型擁壁 h=2.25m H=2.60m L=26.52m
 (工作物確認申請)

L型擁壁 h=0.35m~2.05m H=1.55m~2.40m L=13.94m

L型擁壁 h=2.60m~3.05m H=3.10m~3.55m L=31.24m
 (工作物確認申請)

水路改修
 L=3.30m

第1種中高層
 住居専用地域

準住居地域